


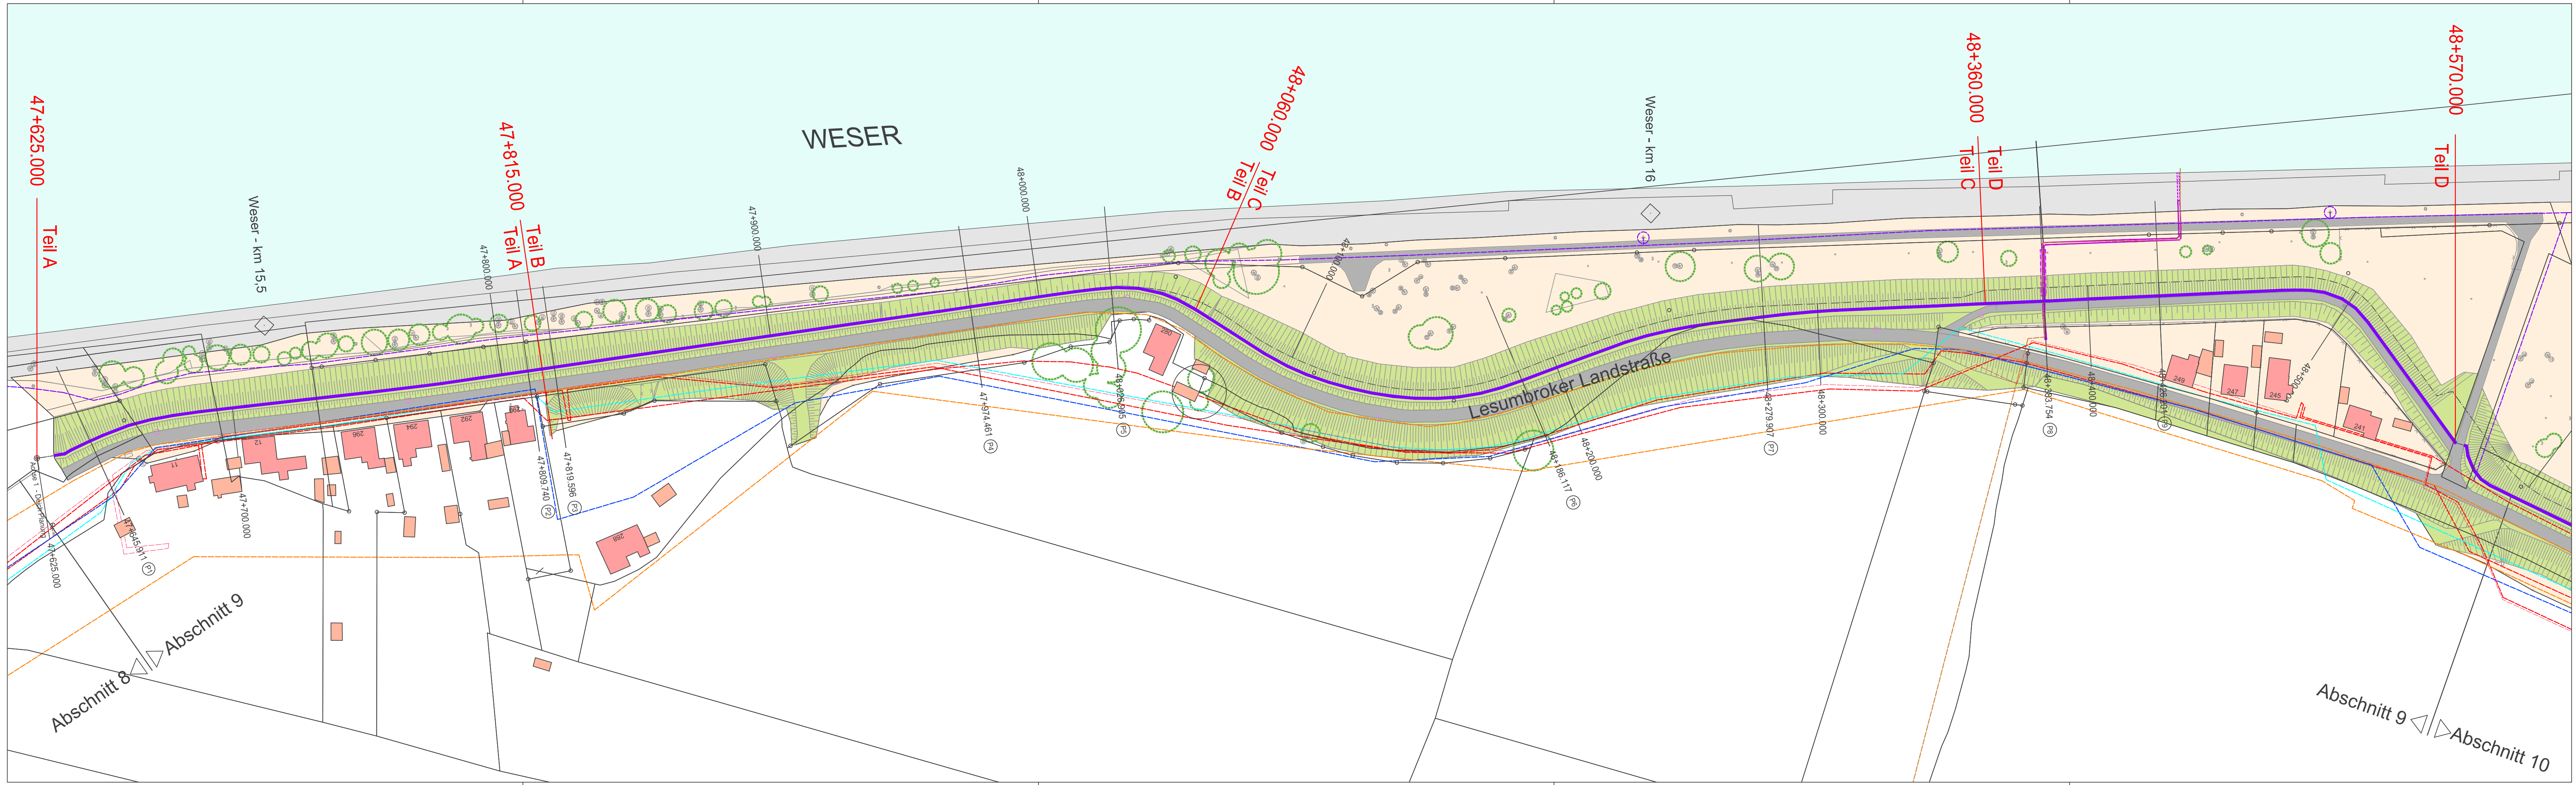

Legende

- Deichböschung, bestand

Vorland / Hinterland

Straße / Weg, befestigt

Wasserfläche
- Wohngebäude

Wirtschaftsgebäude

Uferbefestigung, Deckwerk

Spundwand, bestand
- Gehölzbestand

Bestandsleitungen

BEB

Bootswerft

Soleleitung NWKG

Abwasser Hansewasser

Frischwasser

1kV E-Leitung SWB

10kV E-Leitung SWB

Telekom

WSA-Signal

Nr.	Art der Änderung	Datum	Zeichen
Bauvorhaben			
Generalplan Küstenschutz Deicherhöhung Bremen-Werderland Abschnitte 9, 10, 11 + 13			
Auftraggeber			
		Bremischer Deichverband am rechten Weserufer Am Lehester Deich 149 28357 Bremen	
Entwurfsbearbeitung		Datum	Zeichen
		bearbeitet 04.08.2016	Ba, Si
planungsgruppe grün gmbh Freiraumplanung Umweltplanung 28203 bremen rembertstraße 30 tel 0421/ 33752-0 fax 0421/ 33752-33 mail bremen@pgg.de		gezeichnet 30.08.2016	Br, Si
26939 ovelgönne klein-zetel 22 tel 04737/ 8113-0 fax 04737/ 8113-29 mail frieschenmoor@pgg.de		Bremen, den	
Teilvorhaben		Plan-Nr:	
Variantenuntersuchung Deichabschnitt 9		2.1.0	
Vorentwurf		P 2646	
Planbezeichnung		Maßstab:	
Lageplan Bestand		1: 1.000	
Freigabe Bauherr			