


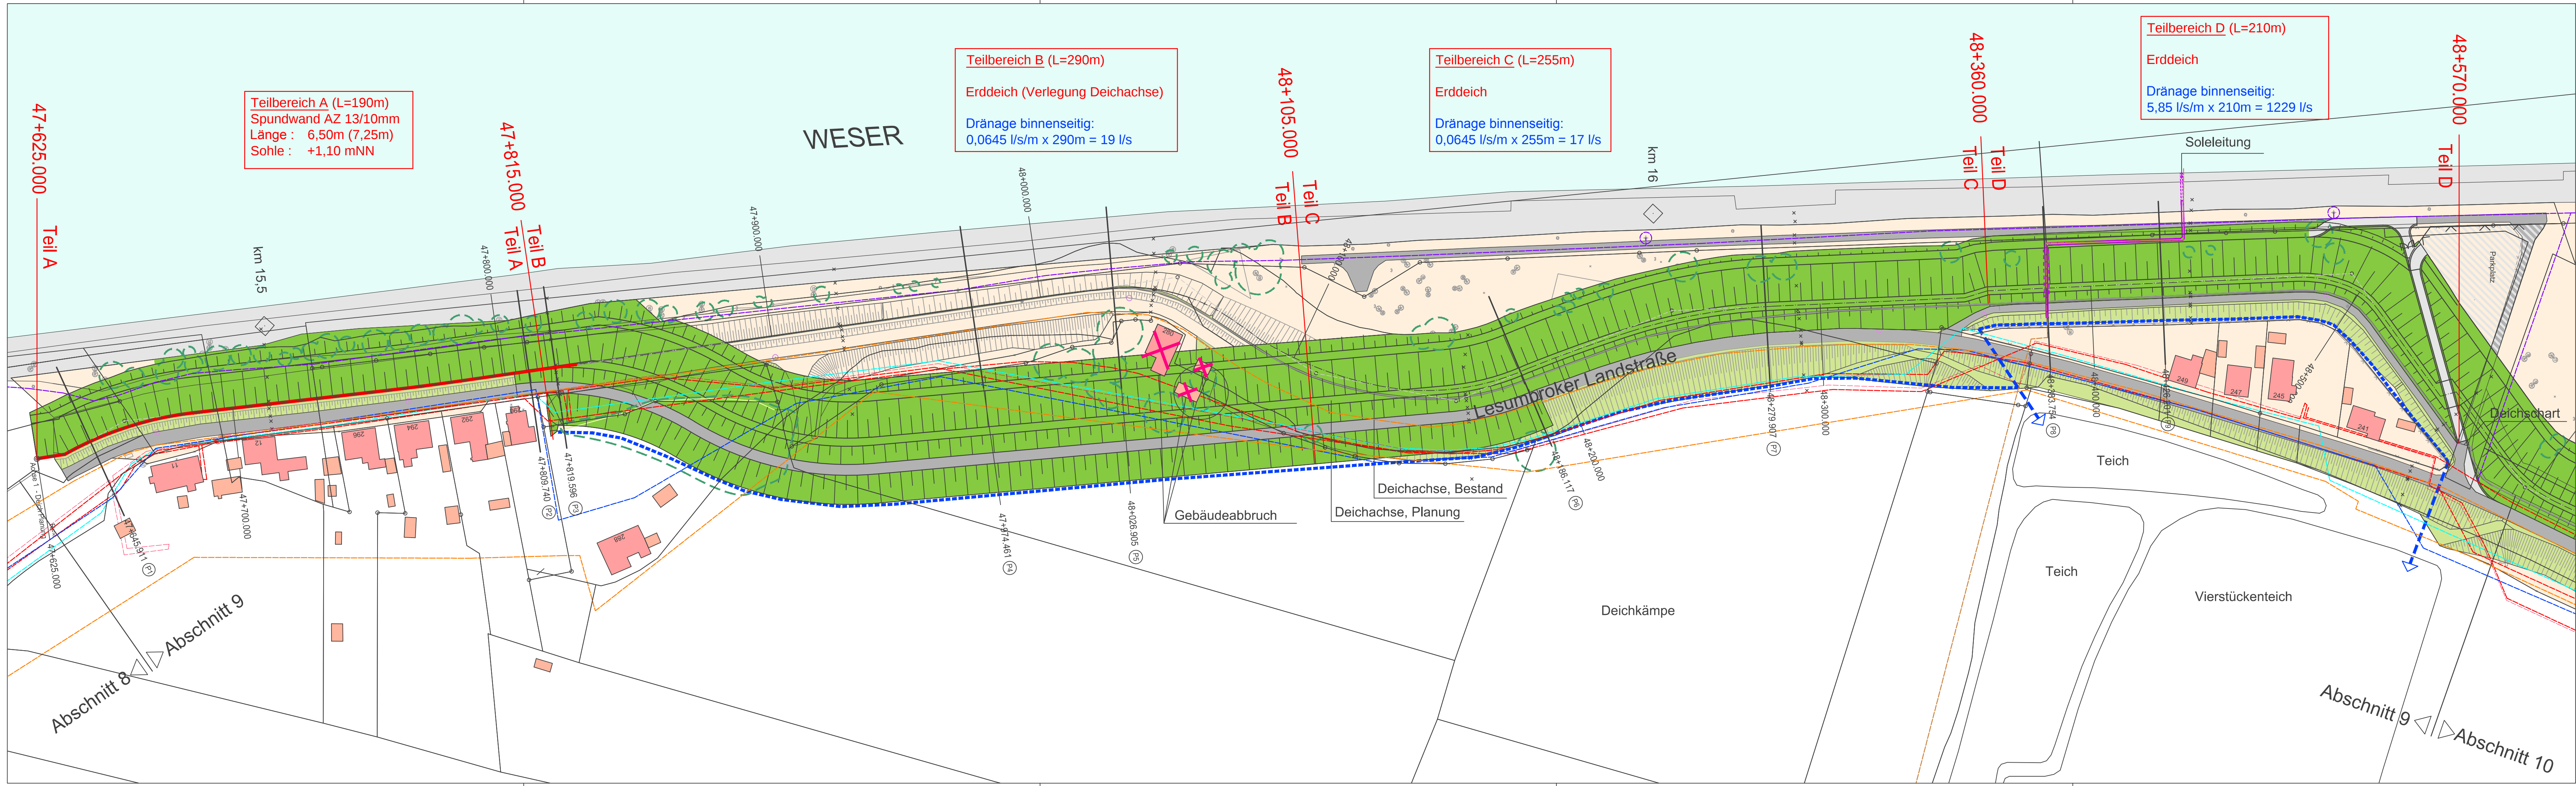

- Legende**
- | | | | |
|--|-------------------------|--|---|
| | Deichböschung, bestand | | Wohngebäude |
| | Vorland / Hinterland | | Wirtschaftsgebäude |
| | Straße / Weg, befestigt | | Uferbefestigung, Deckwerk |
| | Wasserfläche | | Spundwand, neu |
| | Deichböschung, neu | | Deichfußdränage |
| | | | Gehölzbestand im neuen Deichkörper zu entfernen |

- Bestandsleitungen**
- | | | | |
|--|----------------------|--|--------------------|
| | BEB | | 1kV E-Leitung SWB |
| | Bootswerft | | 10kV E-Leitung SWB |
| | Soleleitung NWKG | | Telekom |
| | Abwasser Hansewasser | | WSA-Signal |
| | Frischwasser | | |

Nr.		Art der Änderung		Datum		Zeichen									
Bauvorhaben Generalplan Küstenschutz Deicherhöhung Bremen-Werderland Abschnitte 9, 10, 11 + 13															
Auftraggeber Bremischer Deichverband am rechten Weserufer Am Lehester Deich 149 28357 Bremen															
Entwurfsbearbeitung planungsgruppe grün gmbh Freiraumplanung Umweltplanung 28203 bremen rembertstraße 30 tel 0421/ 33752-0 fax 0421/ 33752-33 mail bremen@pgg.de 26939 ovelgönne klein-zetel 22 tel 04737/ 8113-0 fax 04737/ 8113-29 mail frieschenmoor@pgg.de				<table><tr><td>Datum</td><td>Zeichen</td></tr><tr><td>bearbeitet 04.08.2016</td><td>Ba, Si</td></tr><tr><td>gezeichnet 30.08.2016</td><td>Br, Si</td></tr><tr><td colspan="2">Bremen, den</td></tr></table>				Datum	Zeichen	bearbeitet 04.08.2016	Ba, Si	gezeichnet 30.08.2016	Br, Si	Bremen, den	
Datum	Zeichen														
bearbeitet 04.08.2016	Ba, Si														
gezeichnet 30.08.2016	Br, Si														
Bremen, den															
Teilvorhaben Variantenuntersuchung Deichabschnitt 9 Vorentwurf				<table><tr><td>Plan-Nr:</td><td>2.1.3</td></tr><tr><td>P 2646</td><td></td></tr></table>				Plan-Nr:	2.1.3	P 2646					
Plan-Nr:	2.1.3														
P 2646															
Planbezeichnung Lageplan Variante 3				<table><tr><td>Maßstab:</td><td>1: 1.000</td></tr></table>				Maßstab:	1: 1.000						
Maßstab:	1: 1.000														
Freigabe Bauherr															