


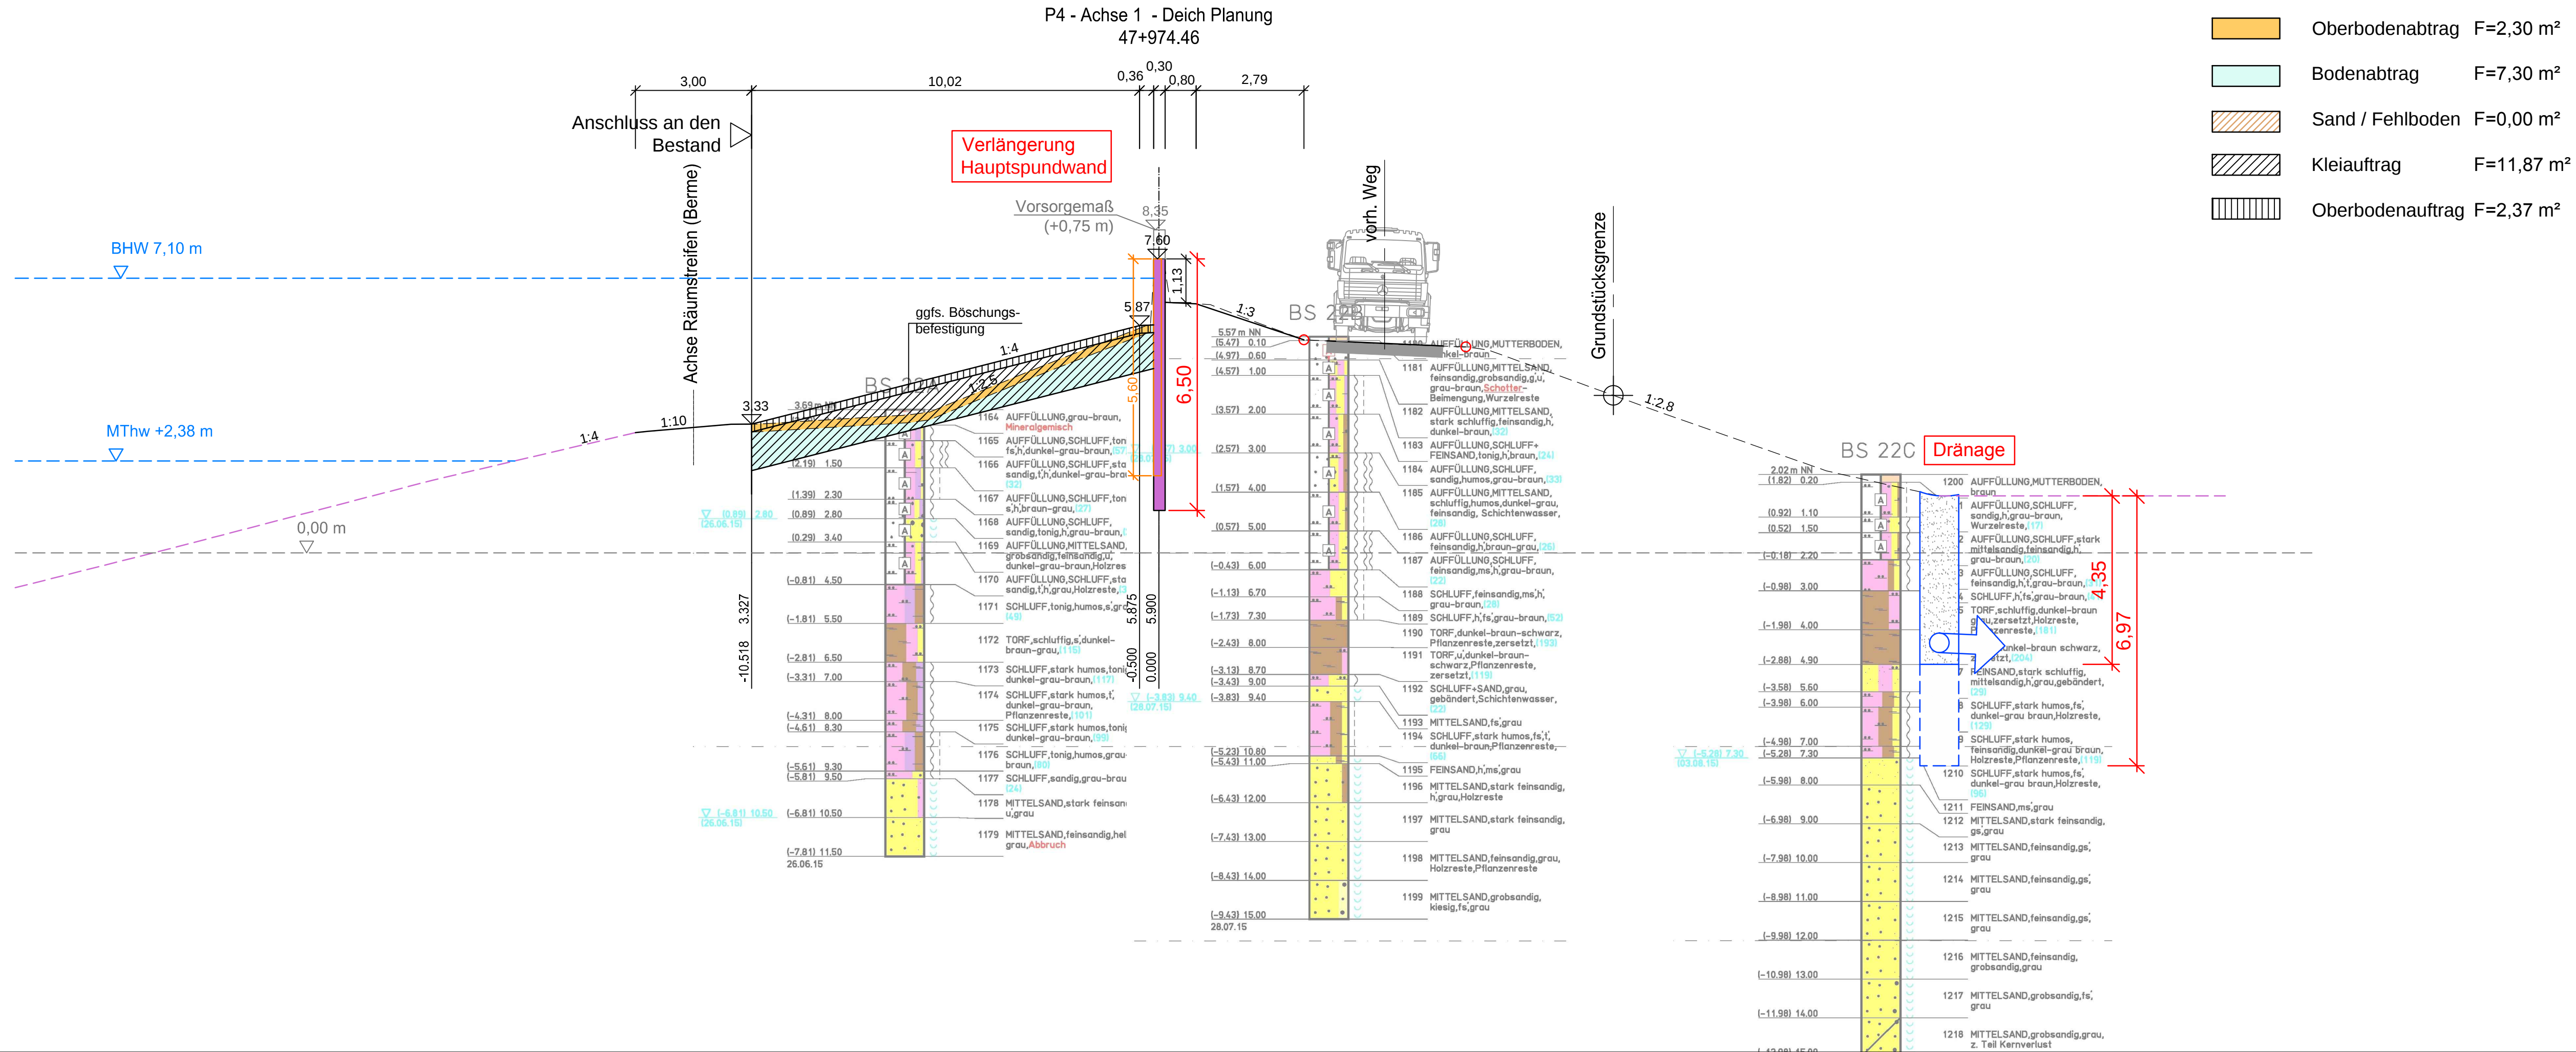

OK Bestandsgelände

Überhöhung neuer Deichkörper

Nr.	Art der Änderung	Datum	Zeichen

Bauvorhaben

Generalplan Küstenschutz
Deicherhöhung Bremen-Werderland
Abschnitte 9, 10, 11 + 13

Auftraggeber



Bremischer Deichverband am rechten Weserufer
Am Lehester Deich 149
28357 Bremen

Entwurfsbearbeitung



planungsgruppe grün gmbh
Freiraumplanung | Umweltplanung
28203 bremen
rembertstraße 30
tel 0421/ 33752-0
fax 0421/ 33752-33
mail bremen@pgg.de

26939 ovelgönne
klein-zetel 22
tel 04737/ 8113-0
fax 04737/ 8113-29
mail frieschenmoor@pgg.de

Teilvorhaben

Variantenuntersuchung Deichabschnitt 9
Vorentwurf

Planbezeichnung

Querprofil P4 - Variante 2

Freigabe Bauherr

Datum

Zeichen

bearbeitet

04.08.2016

Ba, Si

gezeichnet

30.08.2016

Br, Si

Bremen, den

Plan-Nr.

2.2.2

P 2646

Maßstab:

1: 100



q:\2646\cad_plots\2\2_2646_2_2_var ab09_schnitte.dwg - P4