


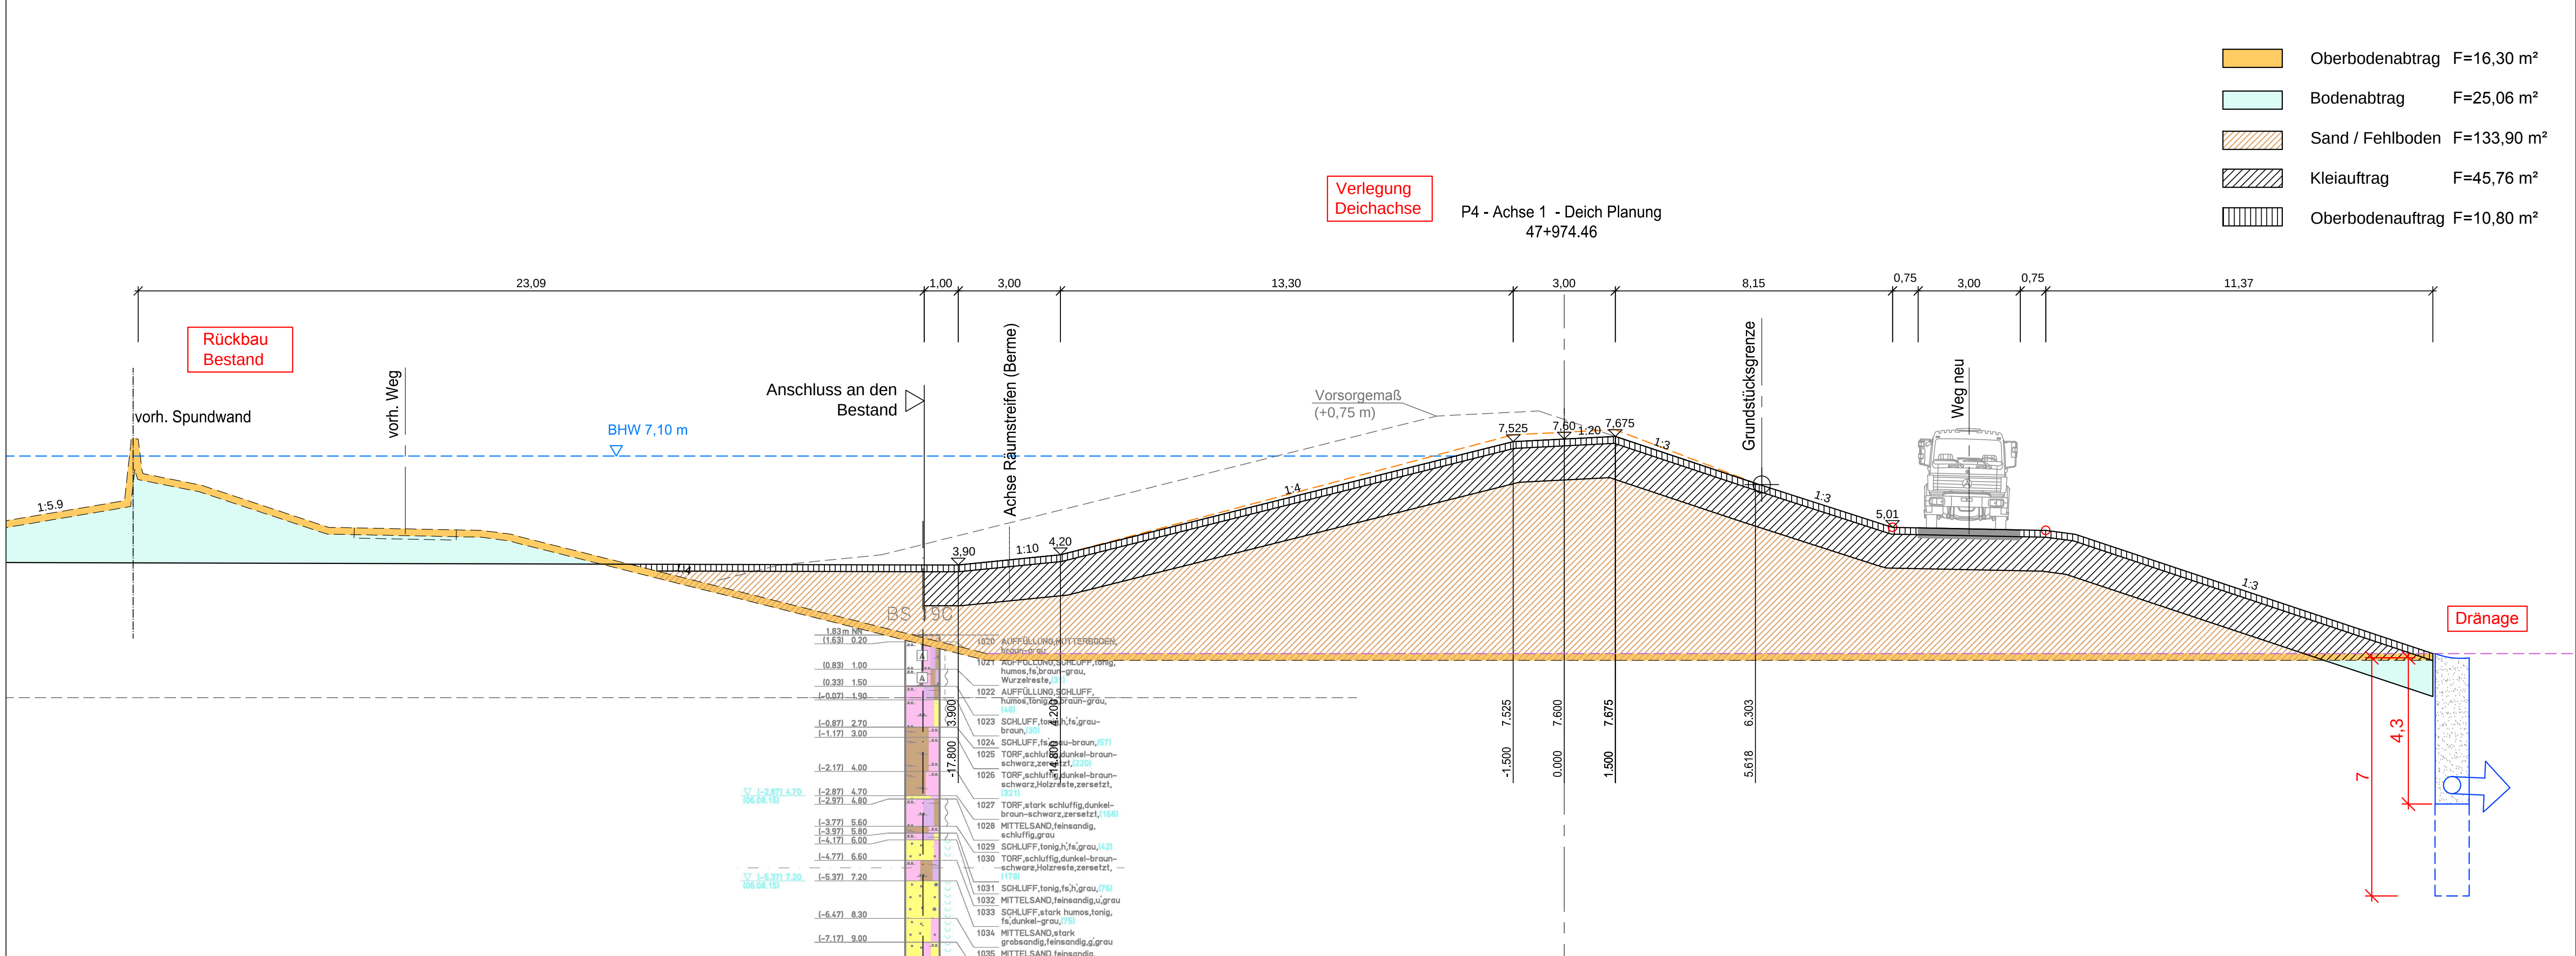

- OK Bestandsgelände
- - - Überhöhung neuer Deichkörper

Nr.	Art der Änderung	Datum	Zeichen

Bauvorhaben

Generalplan Küstenschutz Deicherhöhung Bremen-Werderland

Abschnitte 9, 10, 11 + 13

Auftraggeber



Bremischer Deichverband am rechten Weserufer
Am Lehester Deich 149
28357 Bremen

Entwurfsbearbeitung planungsgruppe grün	planungsgruppe grün gmbh Freiraumplanung Umweltplanung 28203 bremen rembertstraße 30 tel 0421/ 33752-0 fax 0421/ 33752-33 mail bremen@pgg.de	26939 ovelgönne klein-zetel 22 tel 04737/ 8113-0 fax 04737/ 8113-29 mail frieschenmoor@pgg.de	Datum	Zeichen
			bearbeitet 04.08.2016	Ba, Si
			gezeichnet 30.08.2016	Br, Si

Bremen, den

Teilvorhaben Variantenuntersuchung Deichabschnitt 9 Vorentwurf	Plan-Nr: 2.2.3
	P 2646
Planbezeichnung Querprofil P4 - Variante 3	Maßstab: 1: 100



Freigabe Bauherr	
-------------------------	--