
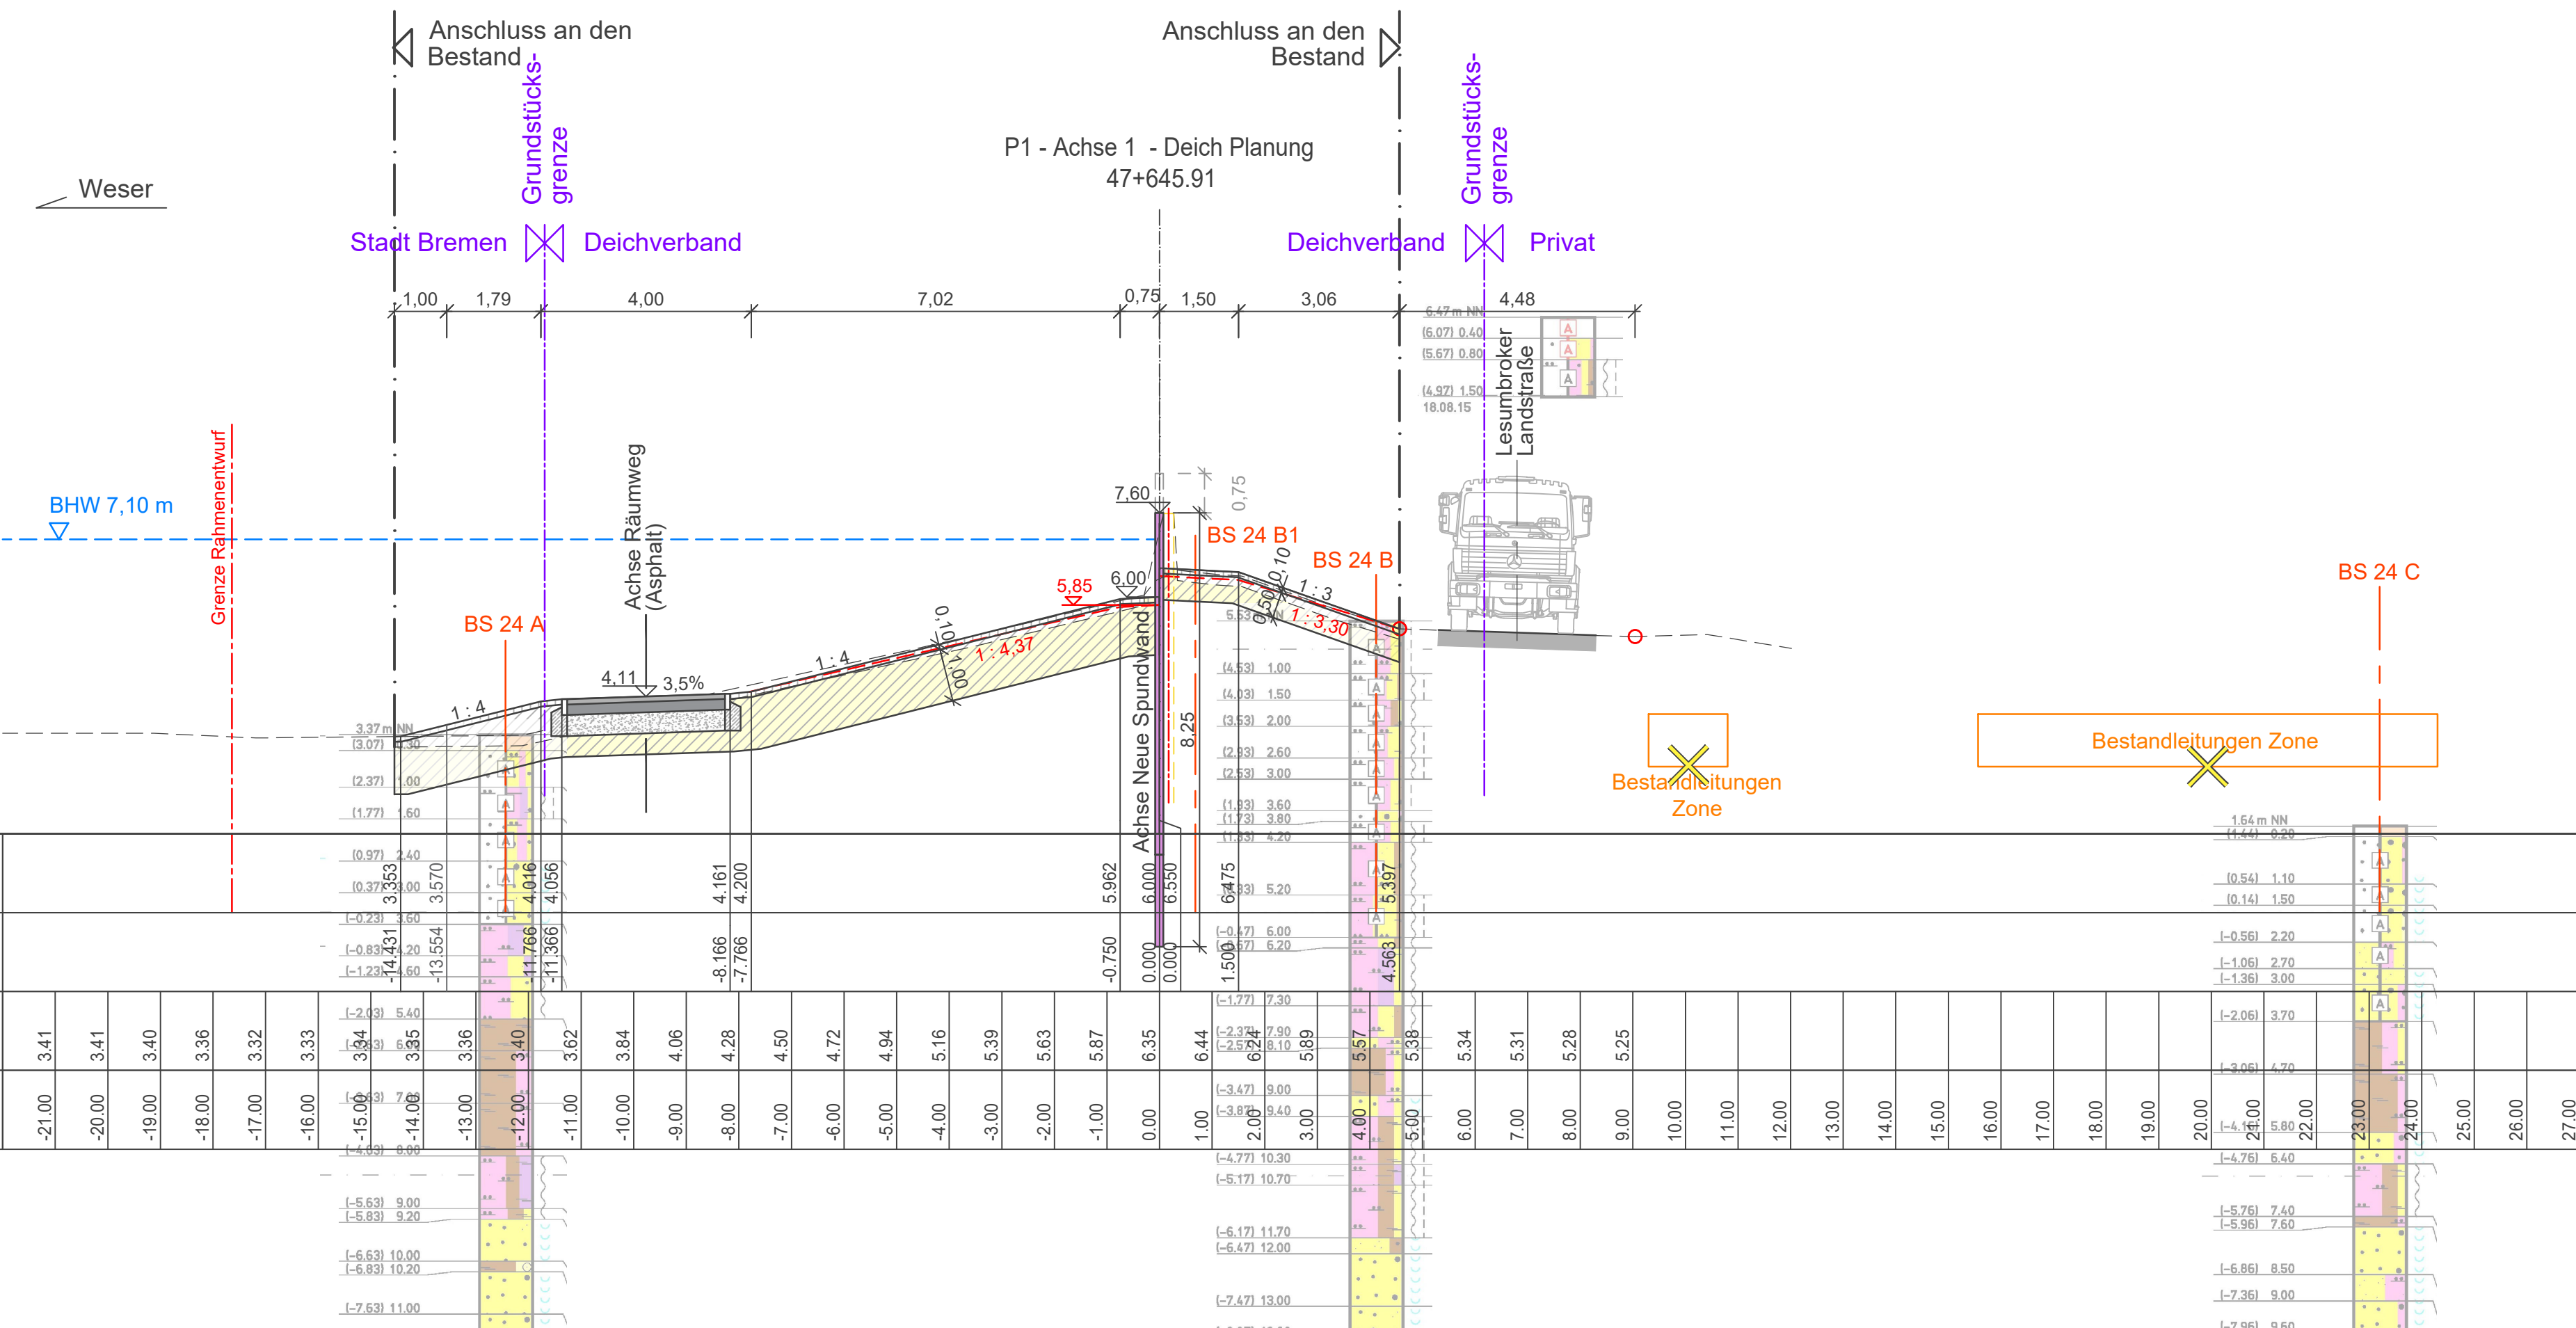


Abschnitt 9a - Spundwand:
Bestickhöhe: 7,60 m NHN
Spundwand: L= 8,25 m

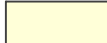

- | | | | | |
|---|---------------------------------|---|-------|-------------------------------|
|  | Bodenabtrag |  | BS 9A | Bohrpunkt gem. Bodengutachten |
|  | Abtrag Oberboden |  | | Grenze Grundeigentümer |
|  | Auftrag Füllboden |  | | Grenze der Baumaßnahme |
|  | Auftrag Dichtungsschicht (Klei) |  | | Spundwand, Rückbau / neu |
|  | Auftrag Oberboden |  | | Tiefbrunnen, binnenseitig |
|  | OK Bestandsgelände |  | | Rückbau - Leitungsumlegung |
|  | Profil nach Sackung | | | |
|  | Vorsorgemaß (+0,75 m) | | | |
|  | Wasserstandslinien | | | |
|  | Grenzlinie Rahmenentwurf | | | |

Nr.	Art der Änderung	Datum	Zeichen

Bauvorhaben

Generalplan Küstenschutz Deicherhöhung Bremen-Werderland

Abschnitte 9, 10, 11 + 13

Auftraggeber



Bremischer Deichverband am rechten Weserufer

Am Lehester Deich 149
28357 Bremen

	Bearbeitung
--	-------------

planungsgruppe
grün

Rembertistraße 30 | 28203 Bremen
Tel 0421- 699 025-0 | Fax 0421- 699 025-99
Mail bremen@pgg.de | Internet www.pgg.de

Datum	Zeichen
-------	---------

bearbeitet	18.10.2024	Br, Si
gezeichnet	18.10.2024	Br, Si, AF

Bremen, den 24.10.2024
gez. Baritz

Teilvorhaben	
--------------	--

Genehmigungsplanung Abschnitt 9

Projektnr.	P 2646
------------	--------

Planbezeichnung	
-----------------	--

Querprofil Deich P1
km 47+645,91

Plan-Nr.	3.3.1
----------	-------

Index	-
-------	---

Freigabe Bauherr	
------------------	--

Maßstab	N
---------	---

1: 100 