


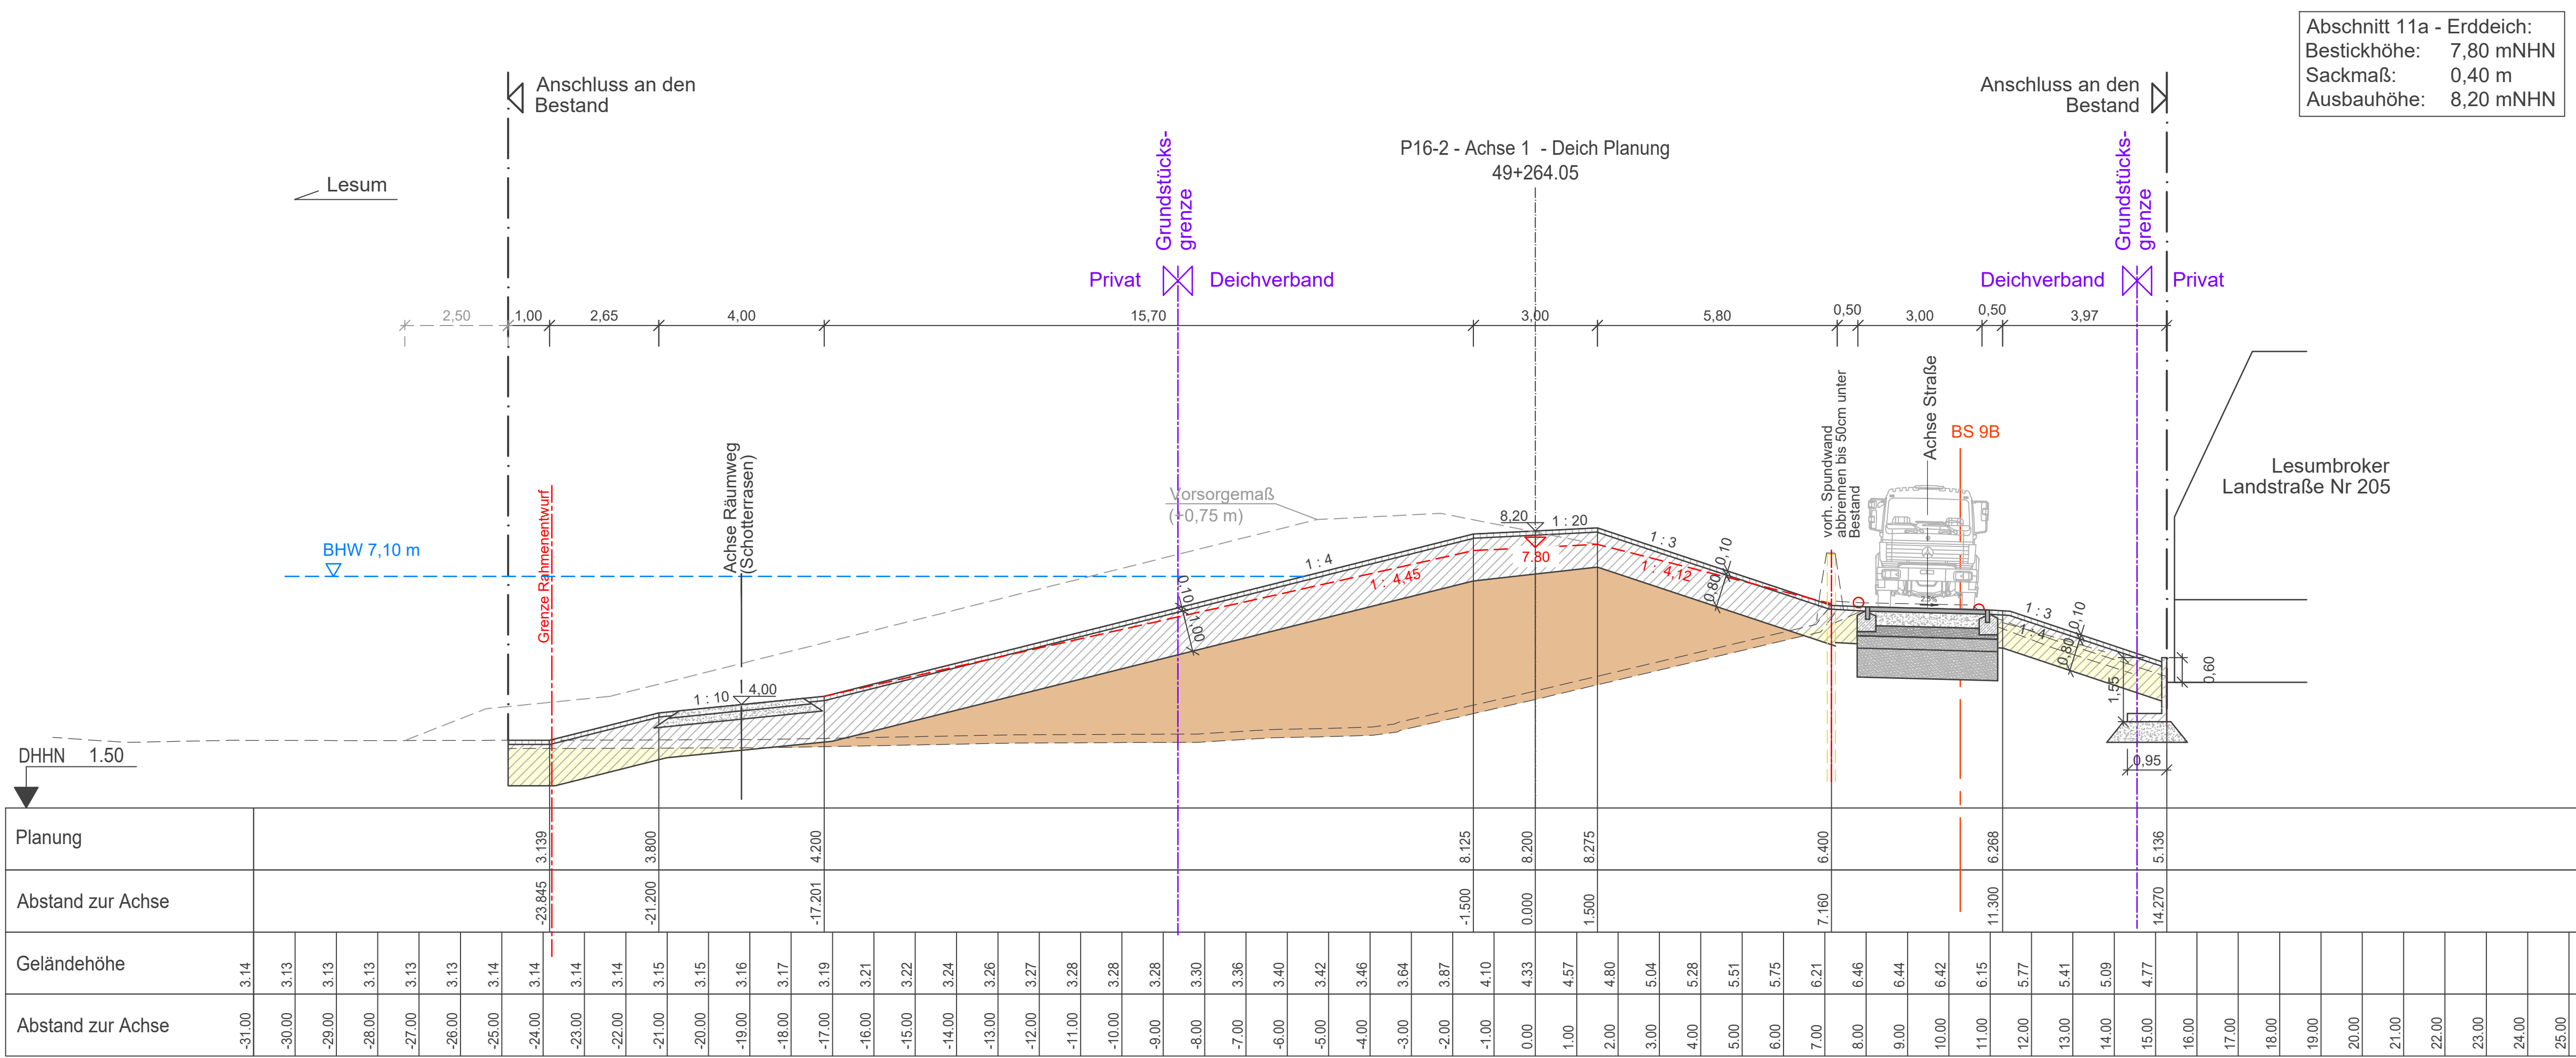

Bodenabtrag

Abtrag Oberboden

Auftrag Füllboden

Auftrag Dichtungsschicht (Klei)

Auftrag Oberboden

OK Bestandsgelände

Profil nach Sackung

Vorsorgemaß (+0,75 m)

Wasserstandslinien

Grenzlinie Rahmenentwurf

BS 9A

Grenze Grundeigentümer

Grenze der Baumaßnahme

Spundwand, Rückbau / neu

Tiefbrunnen, binnenseitig

Rückbau - Leitungsumlegung

Bauvorhaben

Generalplan Küstenschutz
Deicherhöhung Bremen-Werderland

Abschnitte 9, 10, 11 + 13

Auftraggeber

Bremischer Deichverband am rechten Weserufer
Am Lehester Deich 149
28357 Bremen

Bearbeitung

Rembertstraße 30 | 28203 Bremen
Tel 0421- 699 025-0 | Fax 0421- 699 025-99
Mail bremen@pgg.de | Internet www.pgg.de

Teilvorhaben

Genehmigungsplanung
Abschnitt 11

Planbezeichnung

Querprofil Deich P16-2
km 49+264,05

Freigabe Bauherr

Datum

Zeichen

bearbeitet

18.10.2024

Br, Si

gezeichnet

18.10.2024

Br, Si, AF

Bremen, den 24.10.2024

gez. Baritz

Projektnr.

P 2646

Plan-Nr.

3.3.28

Index

-

Maßstab

1: 100

N

q:\2646\cad_plots\4\4_2\2646_4_2_schnitte_02.dwg - P16-2