


Abschnitt 9a - Spundwand:
Bestickhöhe: 7,60 m NHN
Spundwand: L= 8,25 m

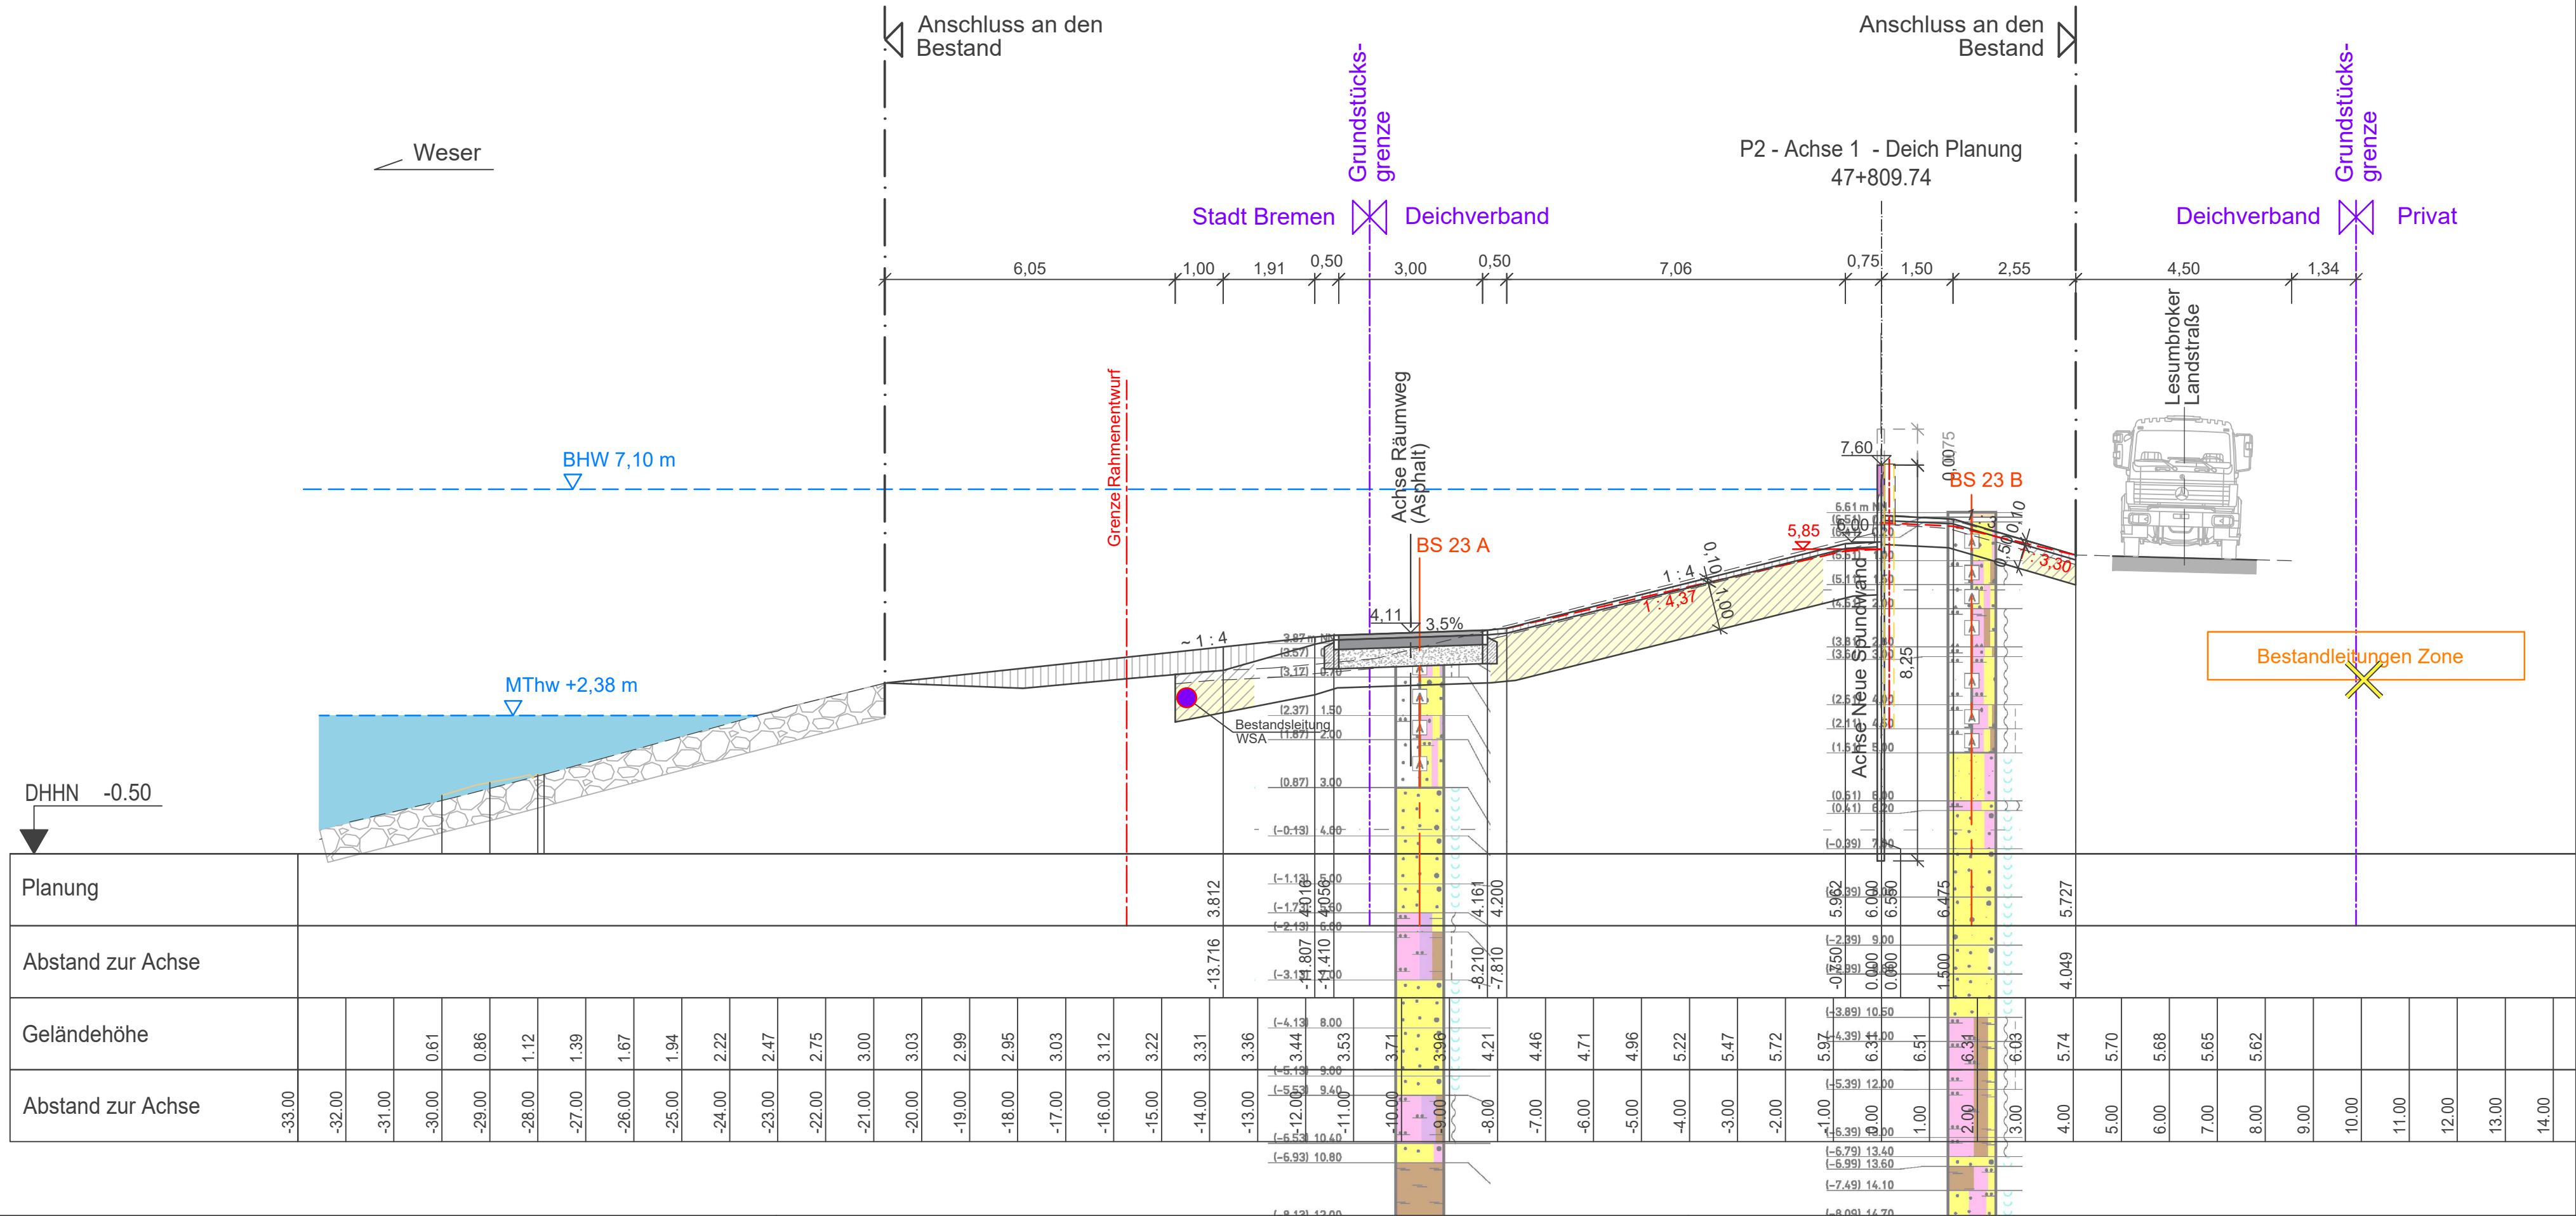

- Bodenabtrag
- Abtrag Oberboden
- Auftrag Füllboden
- Auftrag Dichtungsschicht (Klei)
- Auftrag Oberboden
- OK Bestandsgelände
- Profil nach Sackung
- Vorsorgemaß (+0,75 m)
- Wasserstandslinien
- Grenzlinie Rahmenentwurf
- BS 9A Bohrpunkt gem. Bodengutachten
- Grenze Grundeigentümer
- Grenze der Baumaßnahme
- Spundwand, Rückbau / neu
- Tiefbrunnen, binnenseitig
- Rückbau - Leitungsumlegung

Nr.	Art der Änderung	Datum	Zeichen

Bauvorhaben

Generalplan Küstenschutz Deicherhöhung Bremen-Werderland

Abschnitte 9, 10, 11 + 13

Auftraggeber

 **Bremischer Deichverband am rechten Weserufer**

Am Lehester Deich 149
28357 Bremen

Bearbeitung

 **planungsgruppe grün**

Rembertstraße 30 | 28203 Bremen
Tel 0421- 699 025-0 | Fax 0421- 699 025-99
Mail bremen@pgg.de | Internet www.pgg.de

Datum Zeichen

bearbeitet 18.10.2024 Br, Si

gezeichnet 18.10.2024 Br, Si, AF

Bremen, den 24.10.2024
gez. Baritz

Teilvorhaben

**Genehmigungsplanung
Abschnitt 9**

Projektnr. P 2646

Planbezeichnung

**Querprofil Deich P2
km 47+809,74**

Plan-Nr. **3.3.2**

Index -

Freigabe Bauherr

Maßstab

1: 100

N