


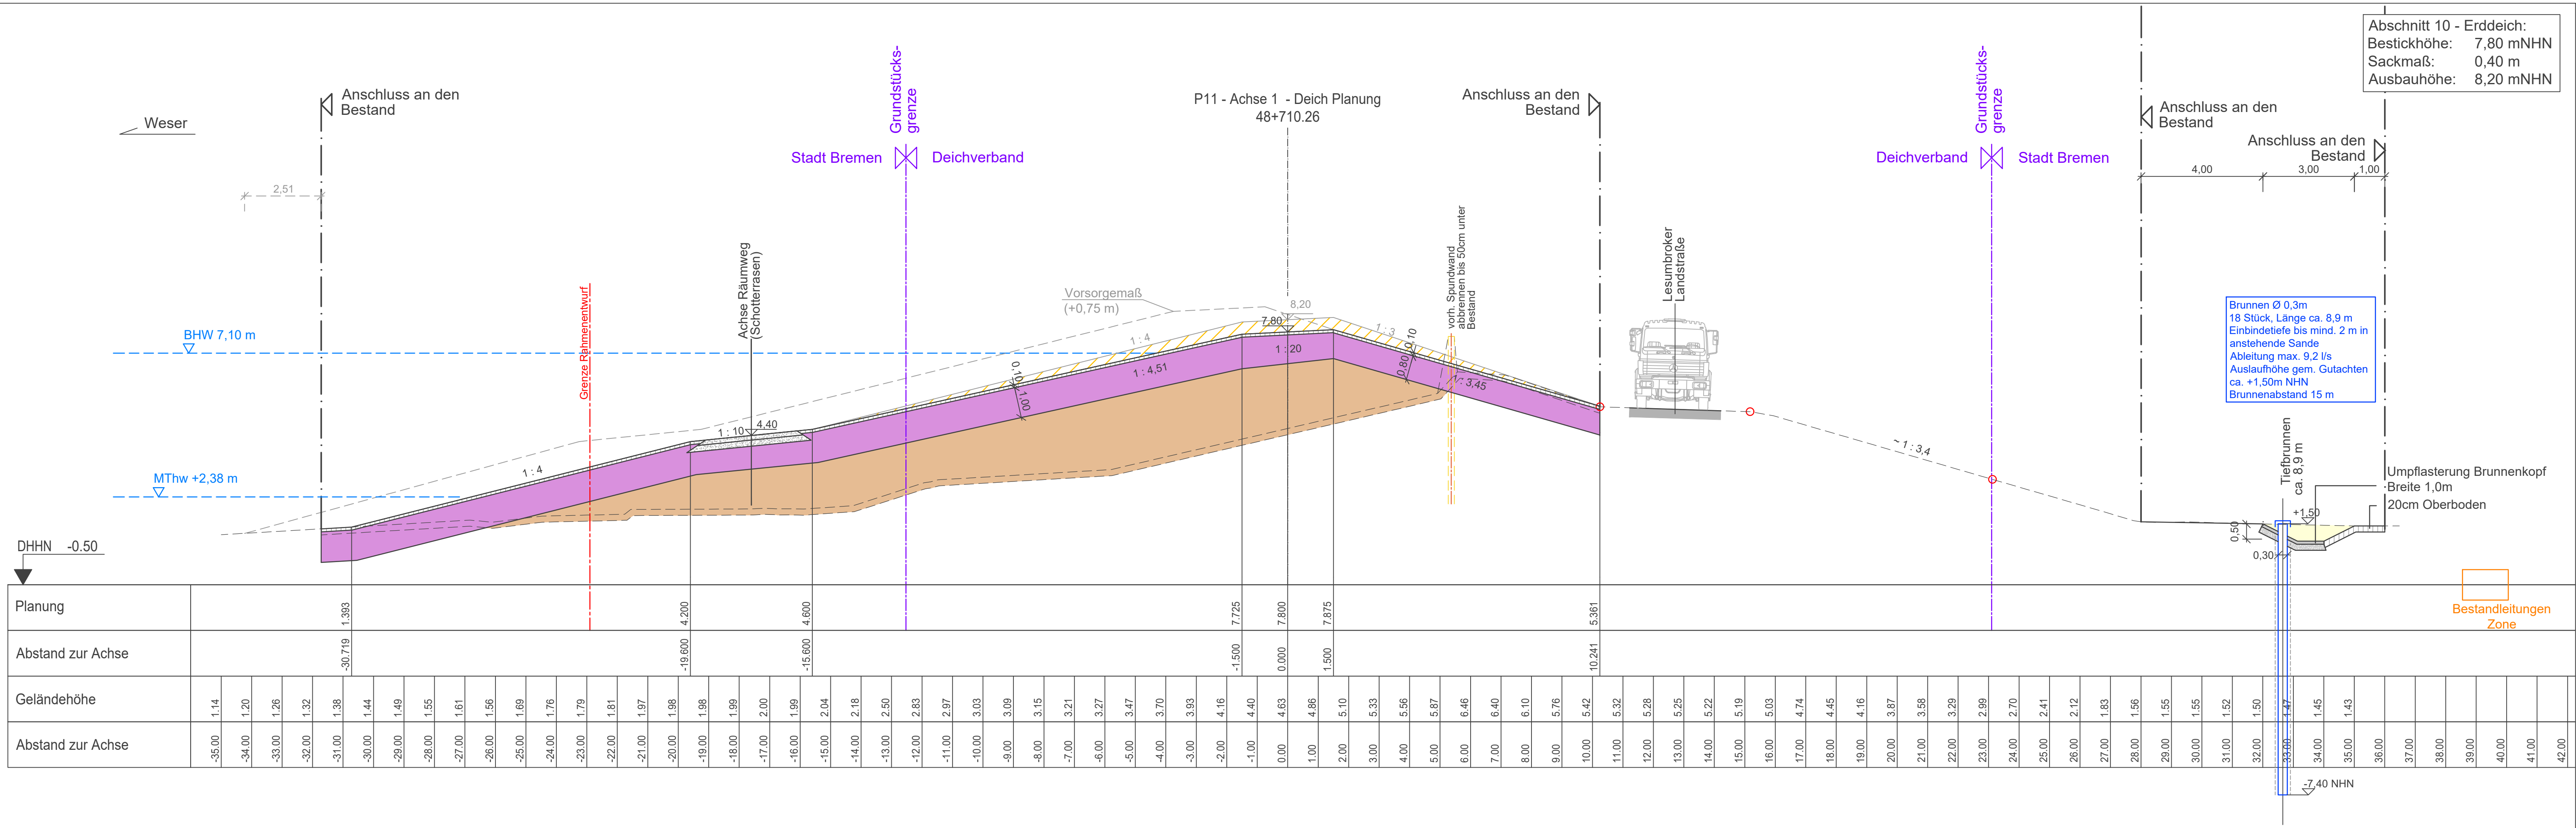

- Bodenabtrag

Abtrag Oberboden

Auftrag Füllboden

Auftrag Dichtungsschicht (Klei)

Auftrag Oberboden

Sackung

OK Bestandsgelände

Profil nach Sackung

Vorsorgemaß (+0,75 m)

Wasserstandslinien

Grenzlinie Rahmenentwurf
- BS 9A

Bohrpunkt gem. Bodengutachten

Grenze Grundeigentümer

Grenze der Baumaßnahme

Spundwand, Rückbau / neu

Tiefbrunnen, binnenseitig

Rückbau - Leitungsumlegung

Nr.	Art der Änderung	Datum	Zeichen

Bauvorhaben

Generalplan Küstenschutz

Deicherhöhung Bremen-Werderland

Abschnitte 9, 10, 11 + 13

Auftraggeber

Bremischer Deichverband am rechten Weserufer

Am Lehester Deich 149

28357 Bremen

Bearbeitung

planungsgruppe grün

Rembertistraße 30 | 28203 Bremen

Tel 0421- 699 025-0 | Fax 0421- 699 025-99

Mail bremen@pgg.de | Internet www.pgg.de

Datum

Zeichen

bearbeitet

18.10.2024

Br, Si

gezeichnet

18.10.2024

Br, Si, AF

Bremen, den 24.10.2024

gez. Baritz

Teilvorhaben

Genehmigungsplanung

Abschnitt 10

Projektnr. P 2646

Planbezeichnung

Regelquerschnitt Erddeich P11 nach Setzung

km 48+710,26

Plan-Nr. 3.3.34

Index -

Freigabe Bauherr

Maßstab 1: 100