
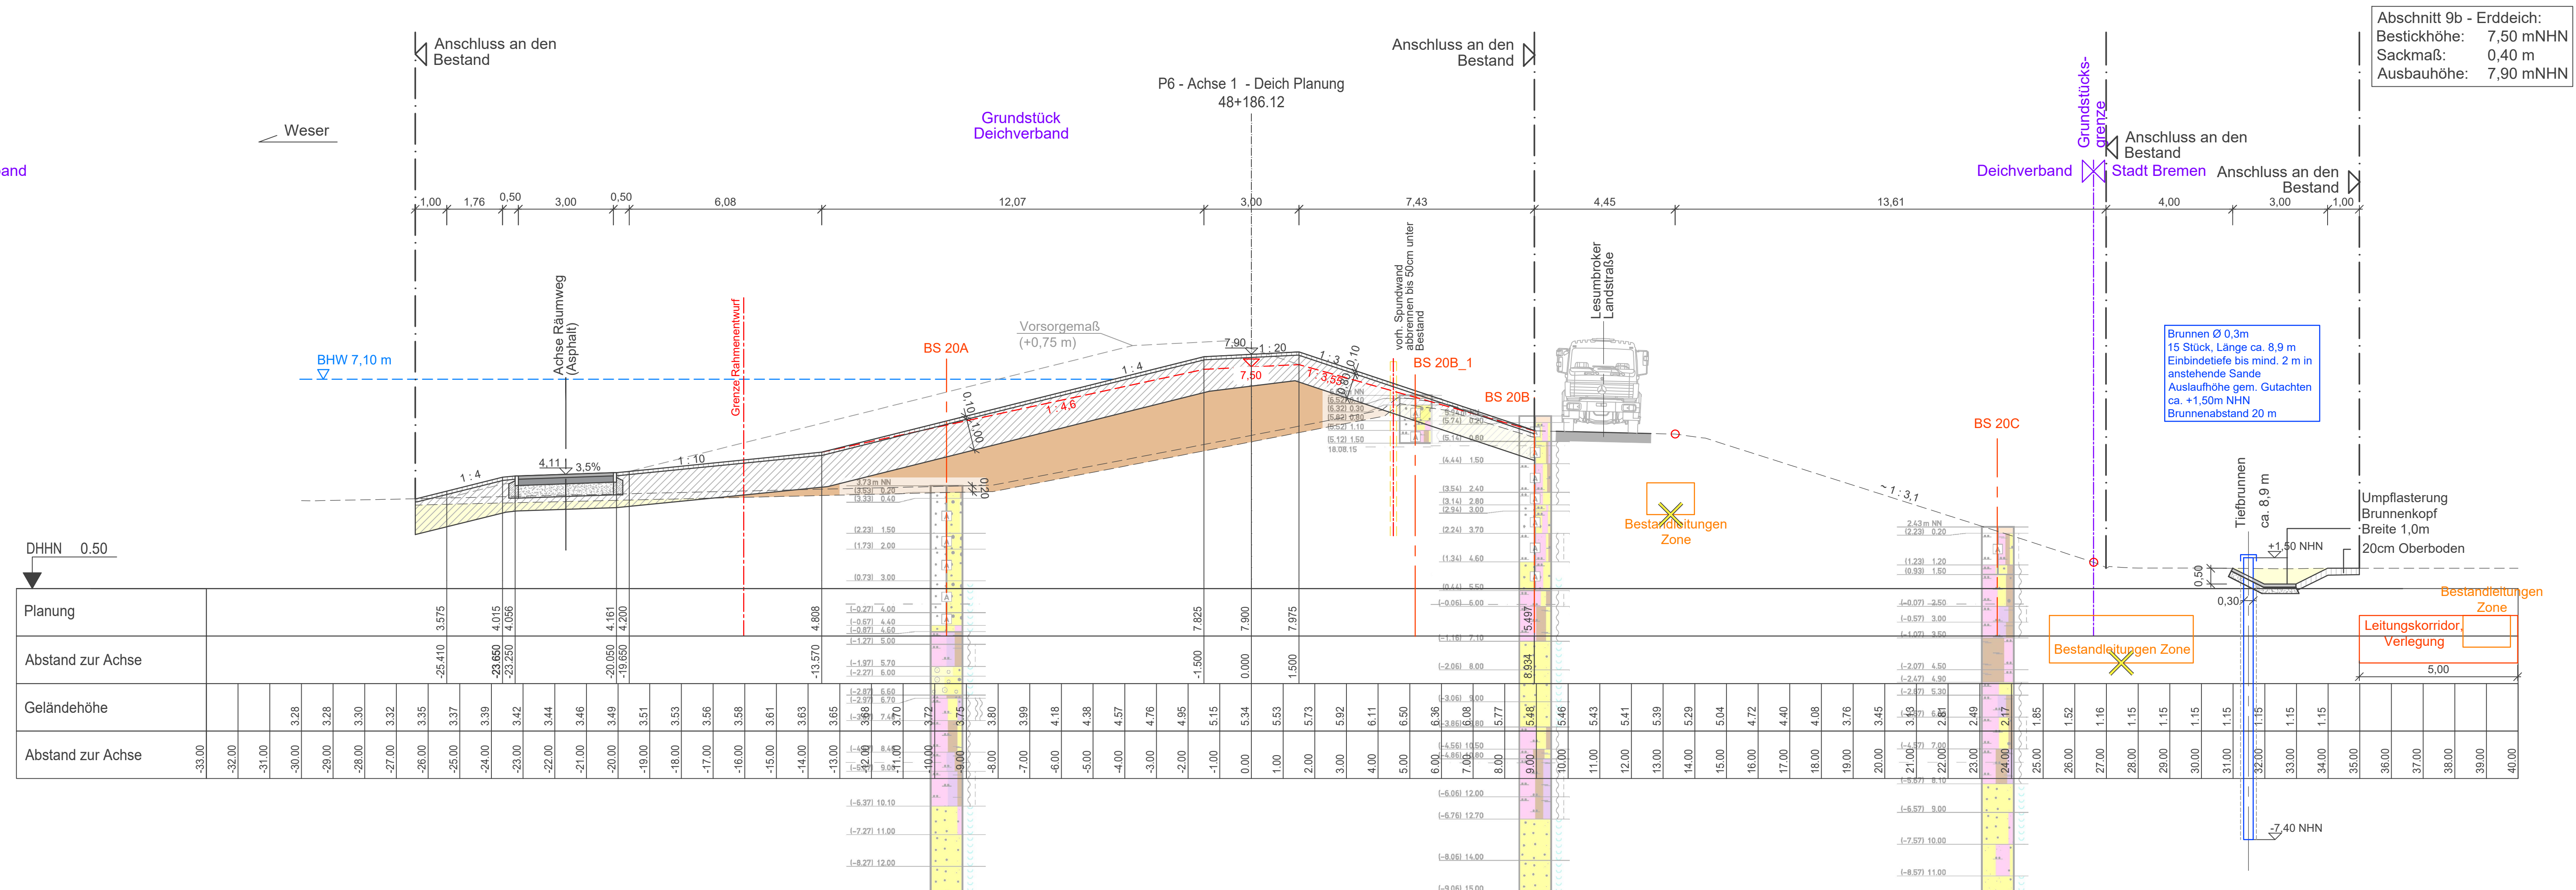


Stadt Bremen

Deichverband

 

	Bodenabtrag		Bohrpunkt gem. Bodengutachten
	Abtrag Oberboden		Grenze Grundeigentümer
	Auftrag Füllboden		Grenze der Baumaßnahme
	Auftrag Dichtungsschicht (Klei)		
	Auftrag Oberboden		Spundwand, Rückbau / neu
	OK Bestandsgelände		
	Profil nach Sackung		Tiefbrunnen, binnenseitig
	Vorsorgemaß (+0,75 m)		Rückbau - Leitungsumlegung
	Wasserstandslinien		
	Grenzlinie Rahmenentwurf		

Nr.	Art der Änderung	Datum	Zeichen

Bauvorhaben

Generalplan Küstenschutz Deicherhöhung Bremen-Werderland

Abschnitte 9, 10, 11 + 13

Auftraggeber	
--------------	--



Bremischer Deichverband am rechten Weserufer

Am Lehester Deich 149
28357 Bremen

Bearbeitung	
-------------	--

planungsgruppe

Rembertistraße 30 | 28203 Bremen
Tel 0421- 699 025-0 | Fax 0421- 699 025-99
Mail bremen@pqg.de | Internet www.pqg.de

Datum	Zeichen
-------	---------

bearbeitet	18.10.2024	Br, Si
gezeichnet	18.10.2024	Br, Si, AF

Bremen, den 24.10.2024
gez. Baritz

Teilvorhaben	
--------------	--

Genehmigungsplanung

Abschnitt 9

Projektnr.	P 2646
------------	--------

Planbezeichnung	
-----------------	--

Querprofil Deich P6
km 48+186,12

	Plan-Nr.
--	----------

3.3.6

Index

Freigabe Bauherr

	Maßstab
--	---------

1: 100