


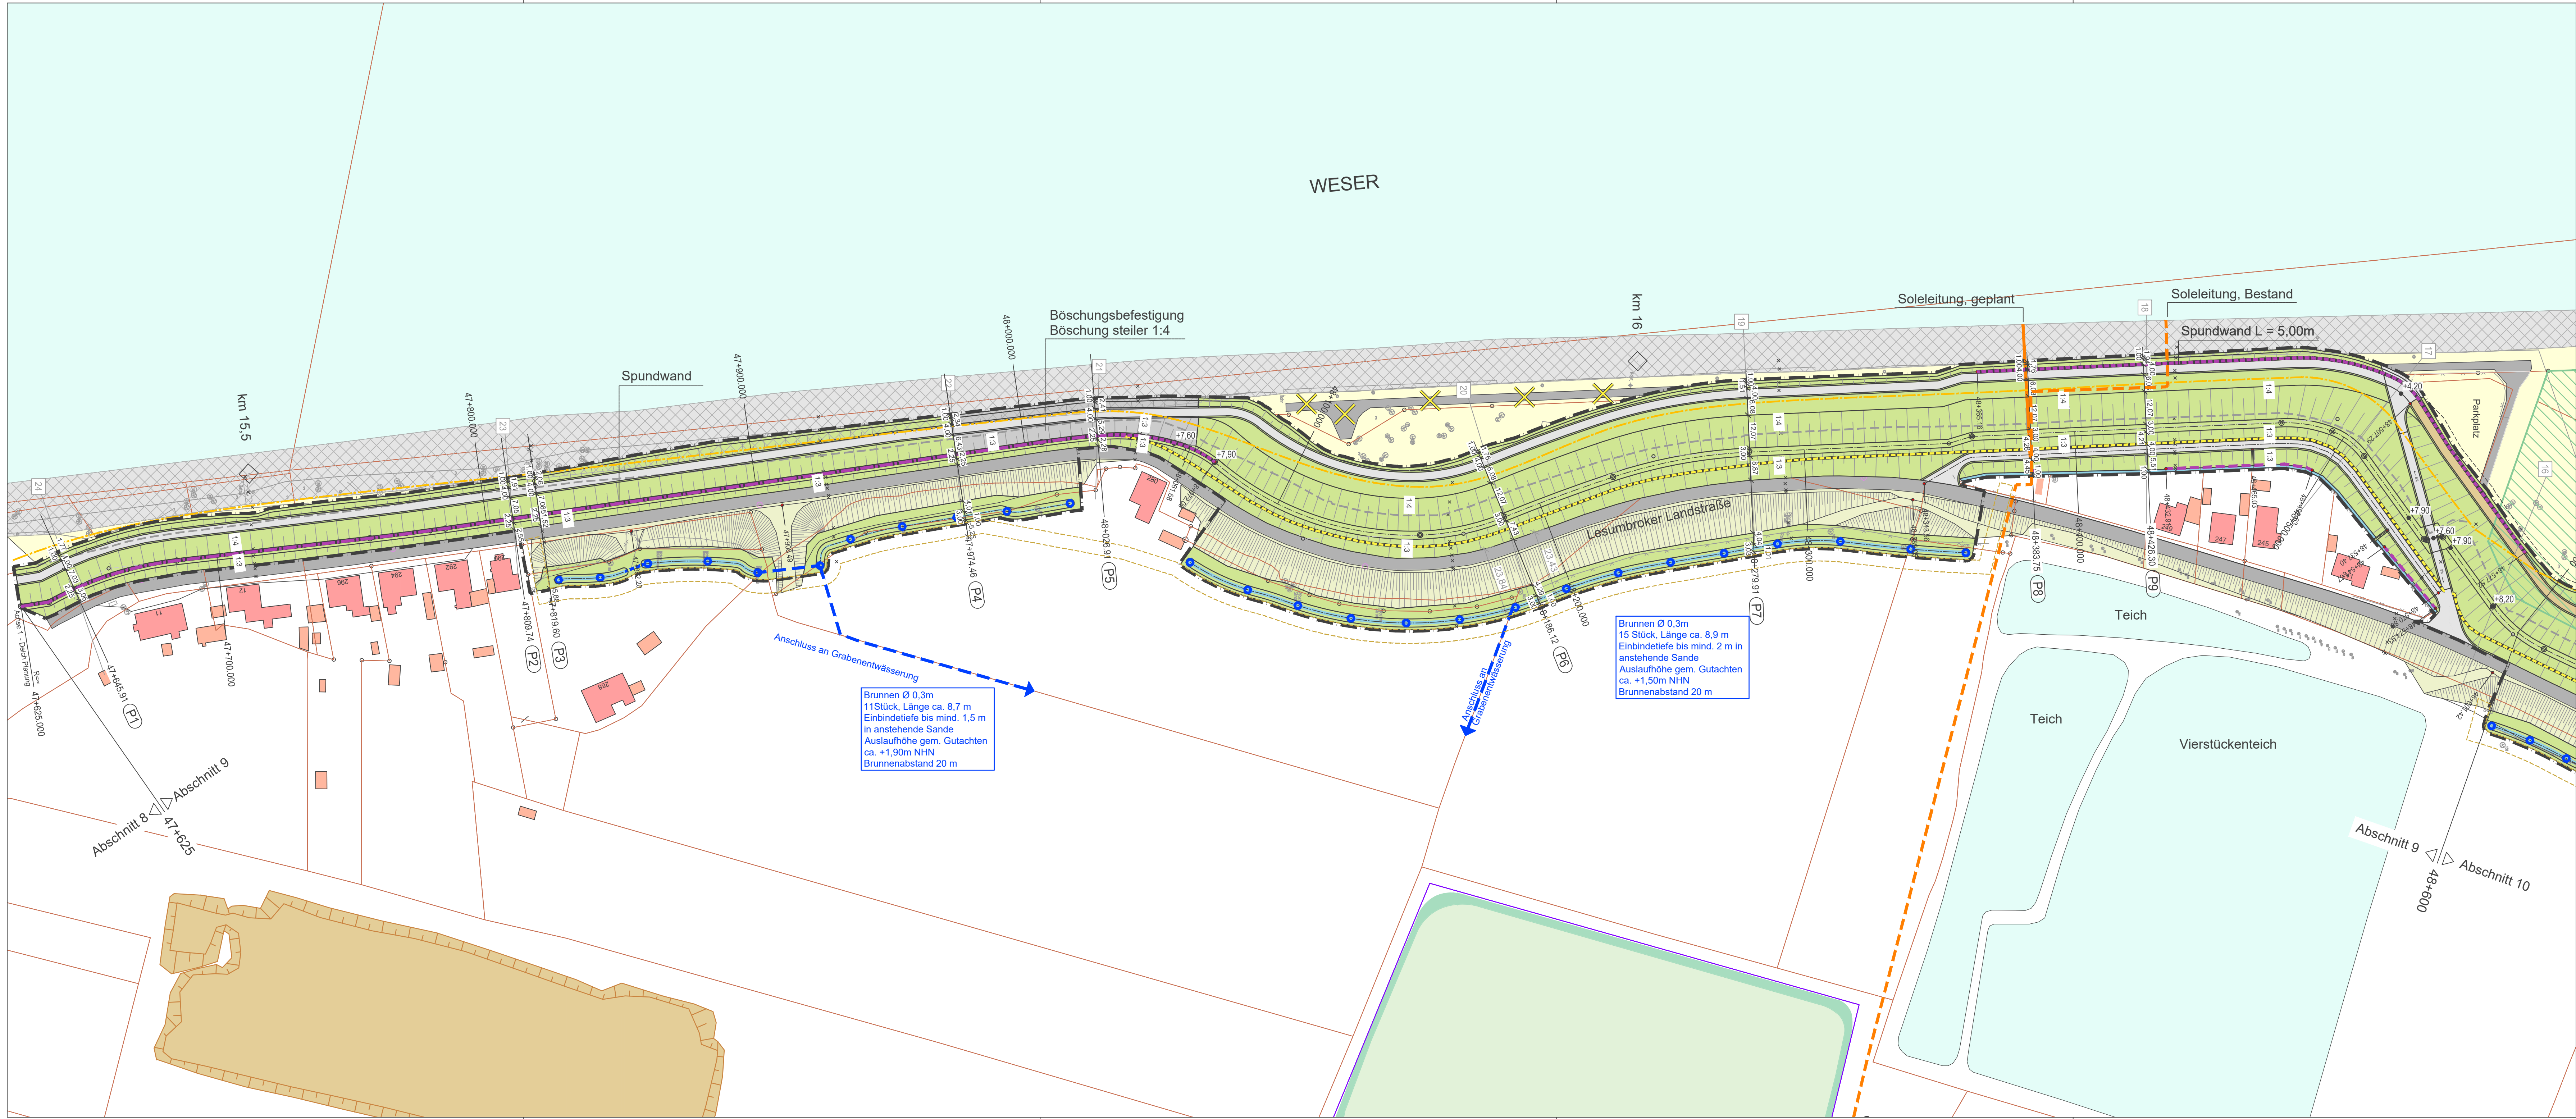

Bestand

Vorland

Wohngebäude

Wirtschaftsgebäude

Uferbefestigung, Deckwerk

Deichböschung, Bestand

Grenze Naturschutzgebiet

Spundwand, Rückbau

Alter Deichfuß, aussen

Soleleitung, Bestand/Planung

km 16

Flurstücksgrenze

Bodenabbaufäche

Bodenlager

Grenzlinie Rahmenentwurf

Vorsorgemaß

Grenze der Baumaßnahme

Planung

Deichböschung, neu

Böschungsbefestigung

Straße / Weg, befestigt

Treibselräumweg, Schotterrasen

Rückbau

Bohrprofil Grundbaulabor

Querprofil

Spundwand erhöhen

Spundwand, neu

L-Stützwand, neu

Entwässerungsmulde

Leitungstrasse, geplant

Durchlass

Deichfußdränage

Entwässerung

Tiefbrunnen

Nr.	Art der Änderung	Datum	Zeichen

Bauvorhaben

Generalplan Küstenschutz
Deicherhöhung Bremen-Werderland
Abschnitte 9, 10, 11 + 13

Auftraggeber

Bremischer Deichverband am rechten Weserufer
Am Lehester Deich 149
28357 Bremen

Bearbeitung

planungsgruppe
grün

Remberlstraße 30 | 28203 Bremen
Tel 0421- 699 025-0 | Fax 0421- 699 025-99
Mail bremen@pgg.de | Internet www.pgg.de

Datum

Zeichen

bearbeitet 31.03.2025 Br, Si

gezeichnet 31.03.2025 Br, Si

Bremen, den 31.03.2025
gez. Baritz

Teilvorhaben

Genehmigungsplanung
Abschnitt 9

Projektnr. P 2646

Planbezeichnung

Lageplan - Deichabschnitt 9
km 47+645,91 bis km 48+600,00

Plan-Nr. 3.2.1

Index -

Freigabe Bauherr

Maßstab 1: 1.000

q:\2646\cad_p\plots\414_1\2646_4_1.dwg - 2_1_AB-09 - 02.04.2025 16:08:11