


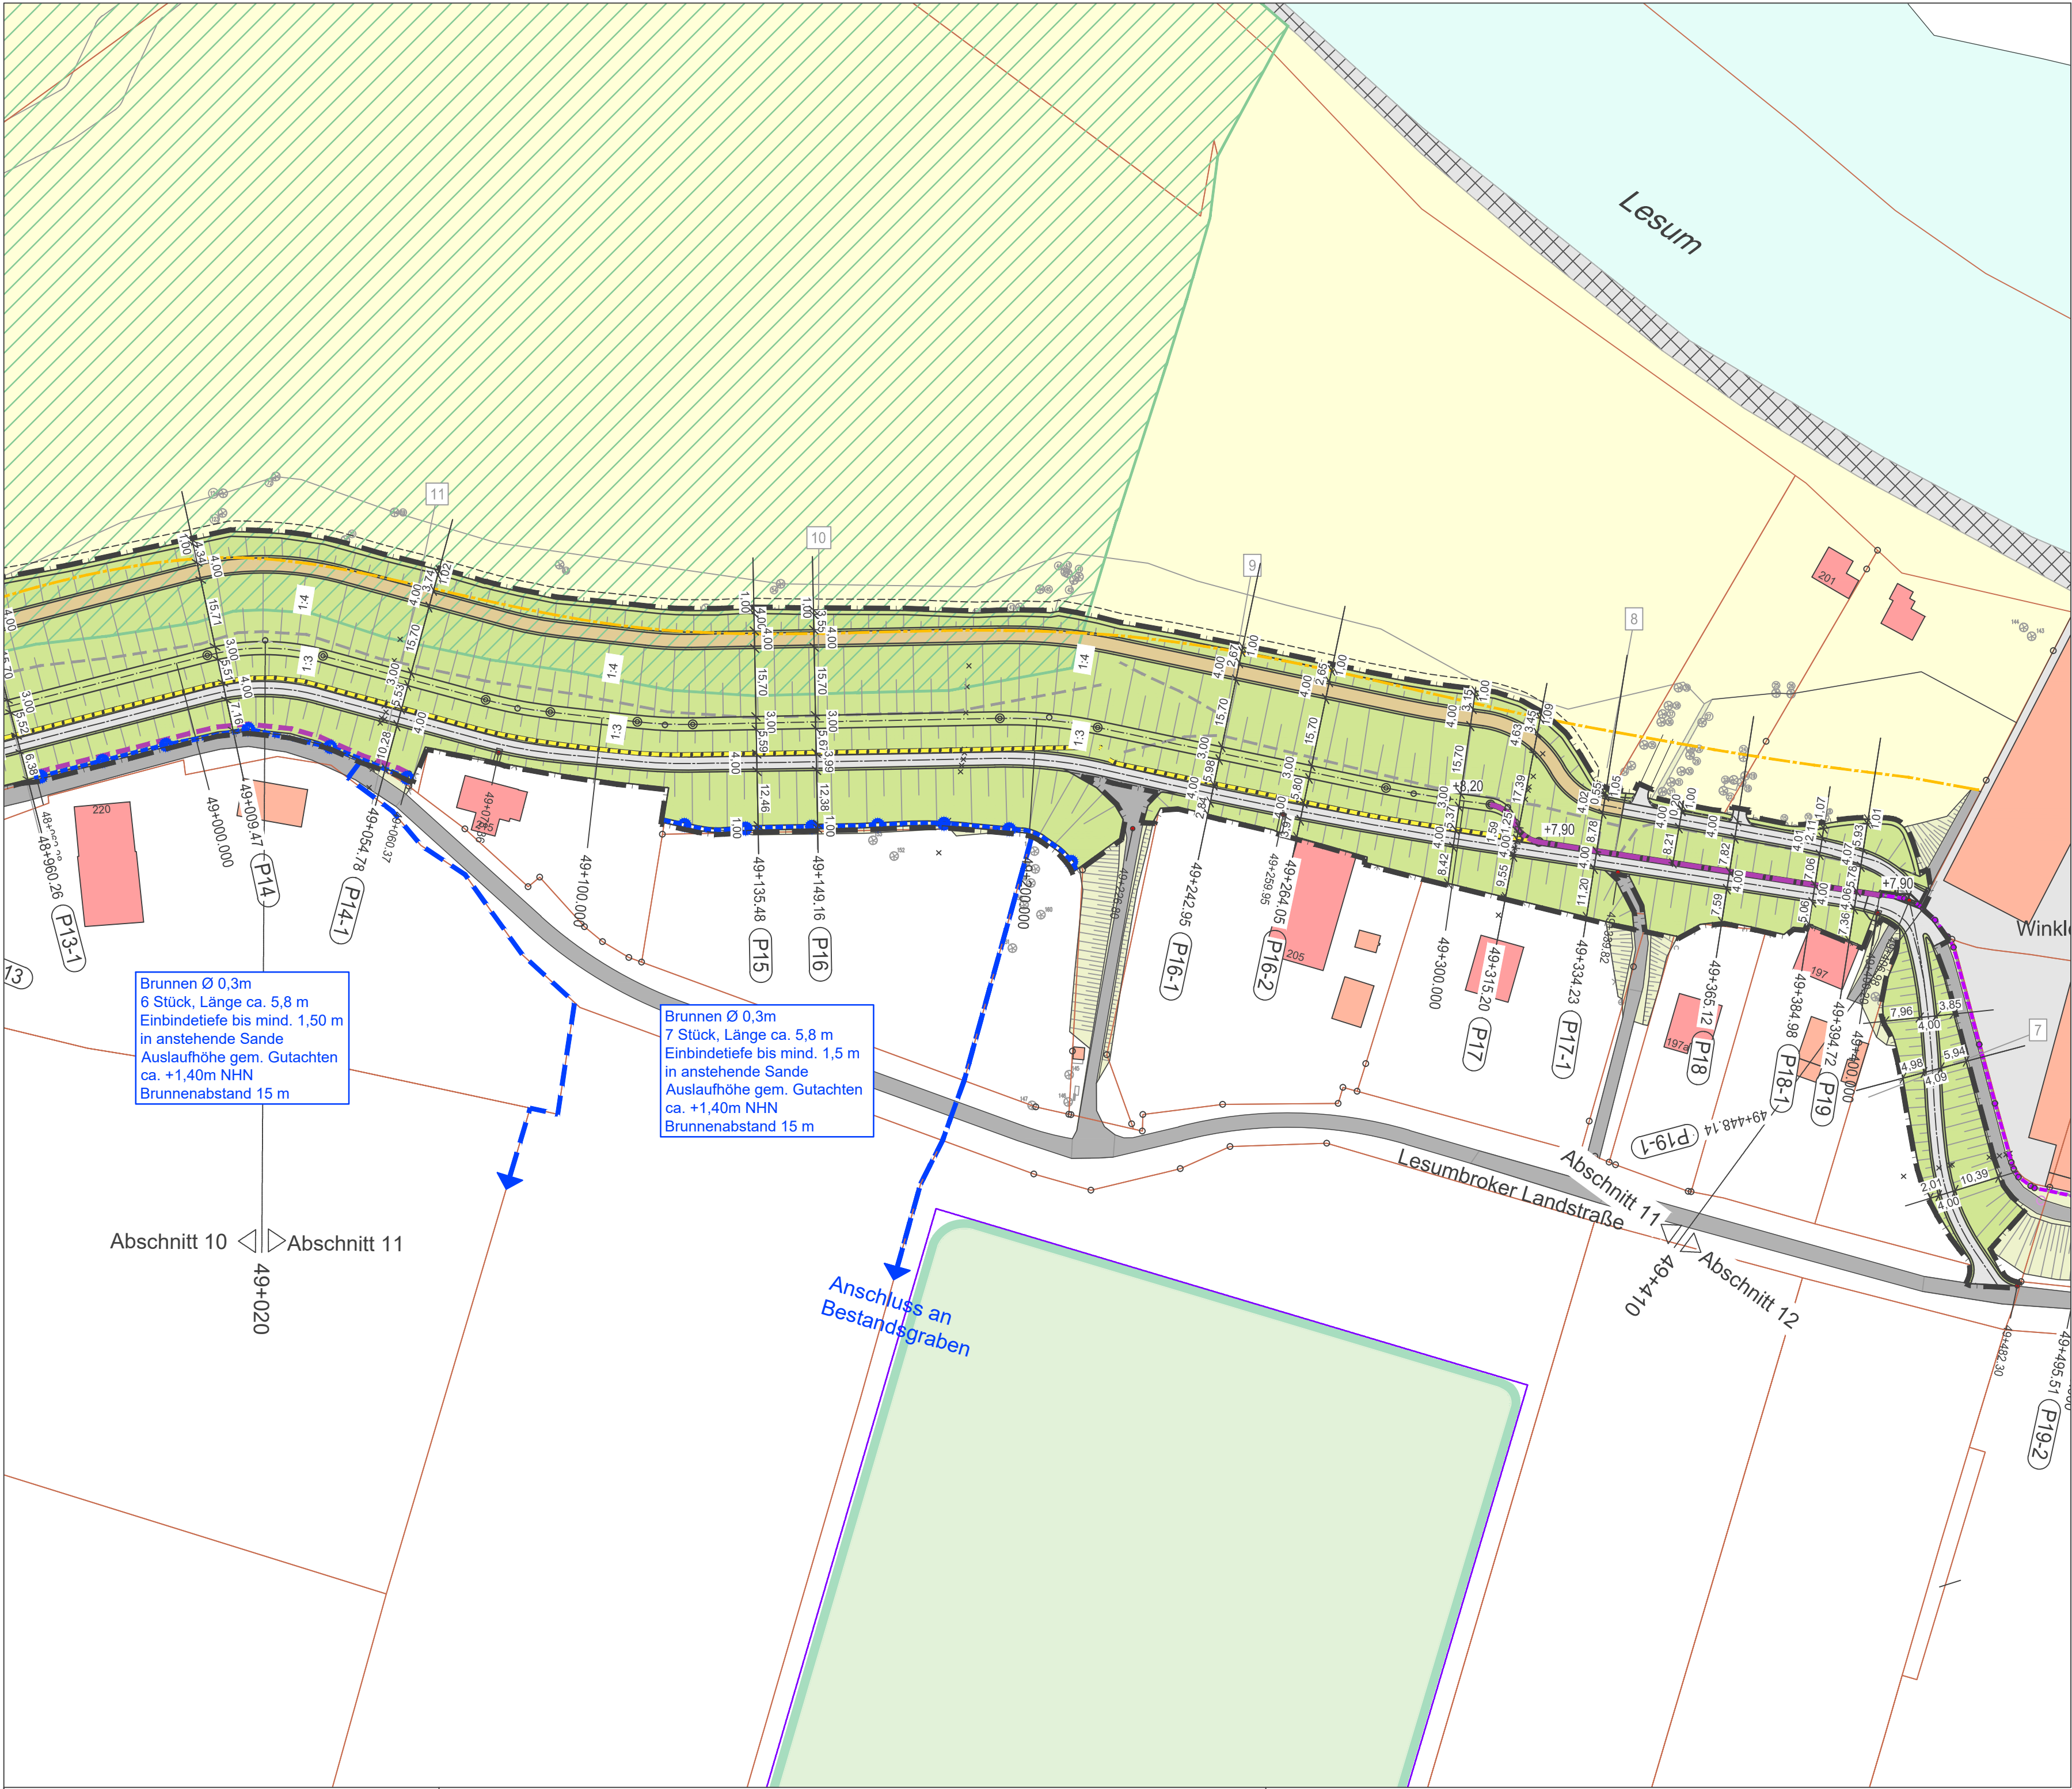

Legende

- Bestand

Vorland

Wohngebäude

Wirtschaftsgebäude

Uferbefestigung, Deckwerk

Deichböschung, Bestand

Grenze Naturschutzgebiet

Spundwand, Rückbau

Alter Deichfuß, aussen

Soleleitung

km 16

Flurstücksgrenze

Bodenabbaufläche

Bodenlager

Grenzlinie Rahmenentwurf

Vorsorgemaß

Grenze der Baumaßnahme
- Planung

Deichböschung, neu

Böschungsbefestigung

Straße / Weg, befestigt

Treibselräumweg, Schotterrassen

Rückbau

Bohrprofil Grundbaulabor

Querprofil

Spundwand erhöhen

Spundwand, neu

L-Stützwand, neu

Entwässerungsmulde

Leitungstrasse, geplant

Durchlass

Deichfußdränage

Entwässerung

Tiefbrunnen

Nr.	Art der Änderung	Datum	Zeichen

Bauvorhaben			
Generalplan Küstenschutz Deicherhöhung Bremen-Werderland Abschnitte 9, 10, 11 + 13			
Auftraggeber			
 Bremischer Deichverband am rechten Weserufer Am Lehester Deich 149 28357 Bremen			
Bearbeitung	 Rembertistraße 30 28203 Bremen Tel 0421- 699 025-0 Fax 0421- 699 025-99 Mail bremen@pgg.de Internet www.pgg.de		Datum
			Zeichen
Teilvorhaben		Projektnr.	P 2646
Planbezeichnung		Plan-Nr.	3.2.3
		Index	-
Freigabe Bauherr		Maßstab	1: 1.000
			