


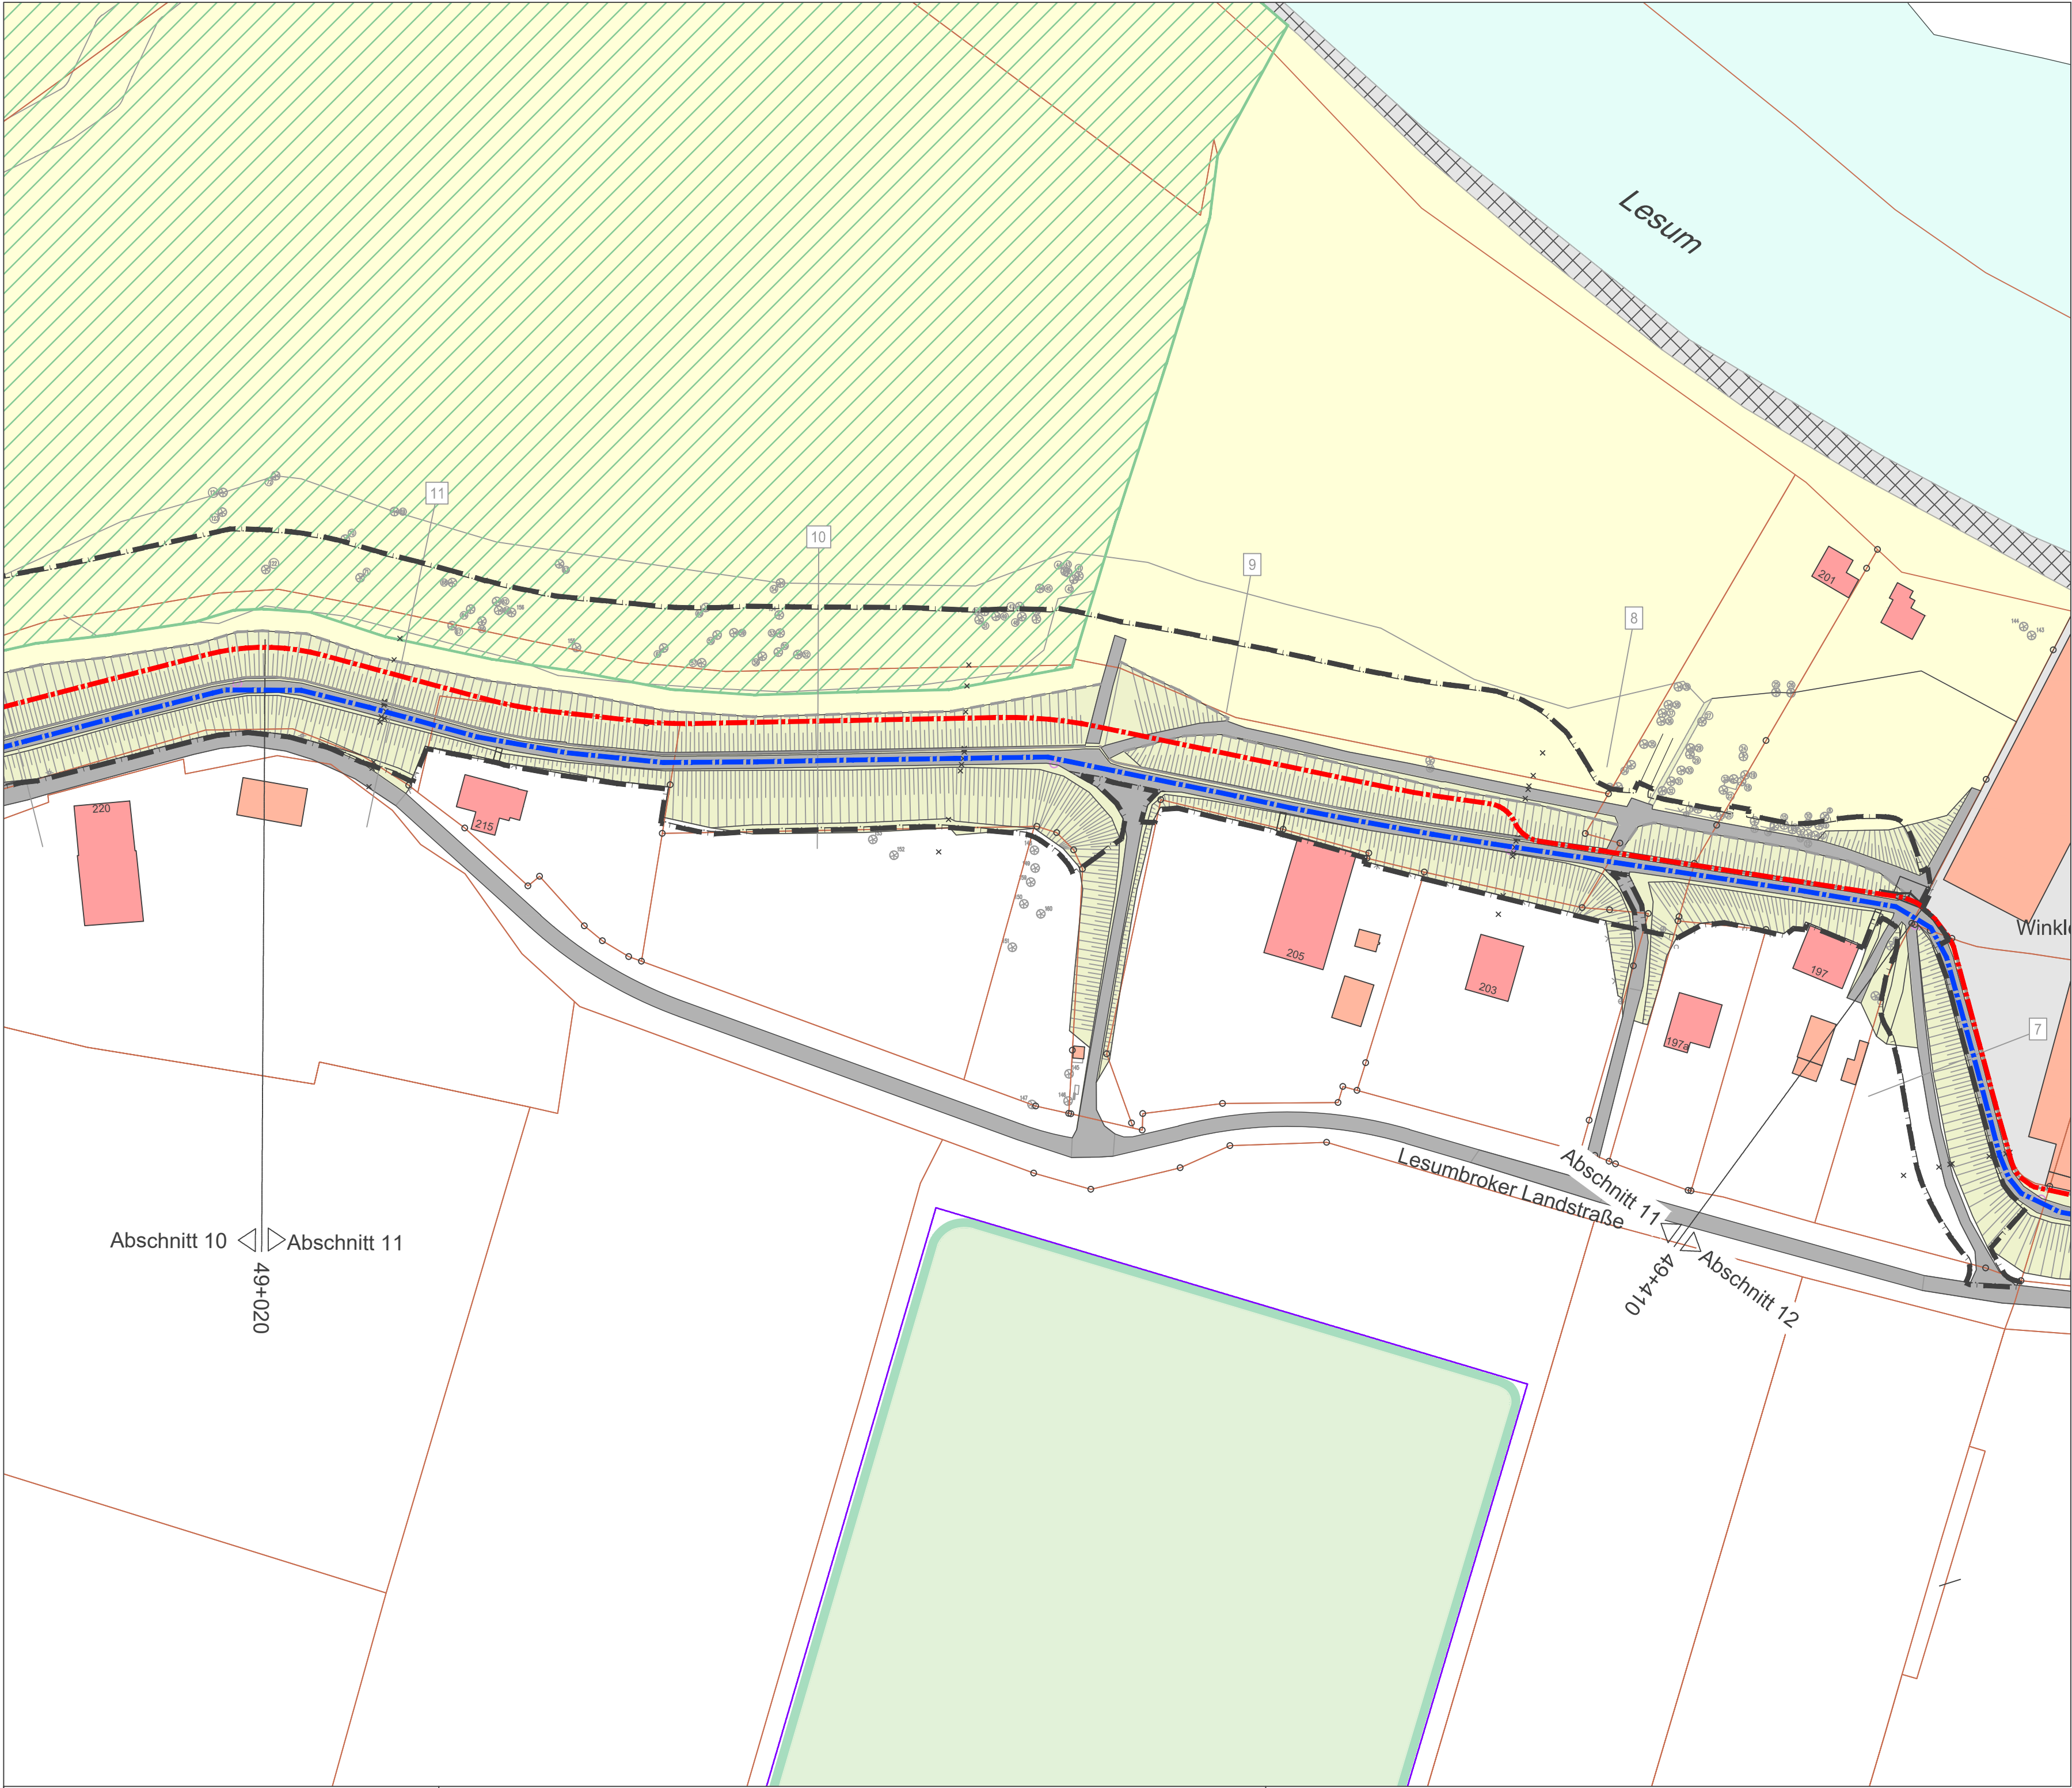

Legende

Bestand

- Vorland
- Wohngebäude
- Wirtschaftsgebäude
- Uferbefestigung, Deckwerk
- Deichböschung, Bestand
- Grenze Naturschutzgebiet
- Deichlinie Bestand (Achse)
- neue Deichlinie (Achse)
- Spundwand, Rückbau
- Alter Deichfuß, aussen
- Bestandsleitung
- Soleleitung
- km 16 Weser-km
- Flurstücksgrenze
- Bodenabbaufläche
- Bodenlager
- Grenze der Baumaßnahme

Nr.	Art der Änderung	Datum	Zeichen

Bauvorhaben

Generalplan Küstenschutz Deicherhöhung Bremen-Werderland

Abschnitte 9, 10, 11 + 13

Auftraggeber



Bremischer Deichverband am rechten Weserufer
Am Lehester Deich 149
28357 Bremen

Bearbeitung  Rembertstraße 30 28203 Bremen Tel 0421- 699 025-0 Fax 0421- 699 025-99 Mail bremen@pgg.de Internet www.pgg.de	Datum bearbeitet 31.03.2025 Br, Si gezeichnet 31.03.2025 Br, Si
	Bremen, den 31.03.2025 gez. Baritz
	Projektnr. P 2646

Teilvorhaben Genehmigungsplanung Abschnitt 11	Plan-Nr. 3.2.7
	Index -

Freigabe Bauherr	Maßstab 1: 1.000
	