


Achse:
Achse - Deichverteidigungsweg 2

Höhenplan:
HP Achse - Deichverteidigungsweg 2 16

Station:
0+000.000 - 0+582.859

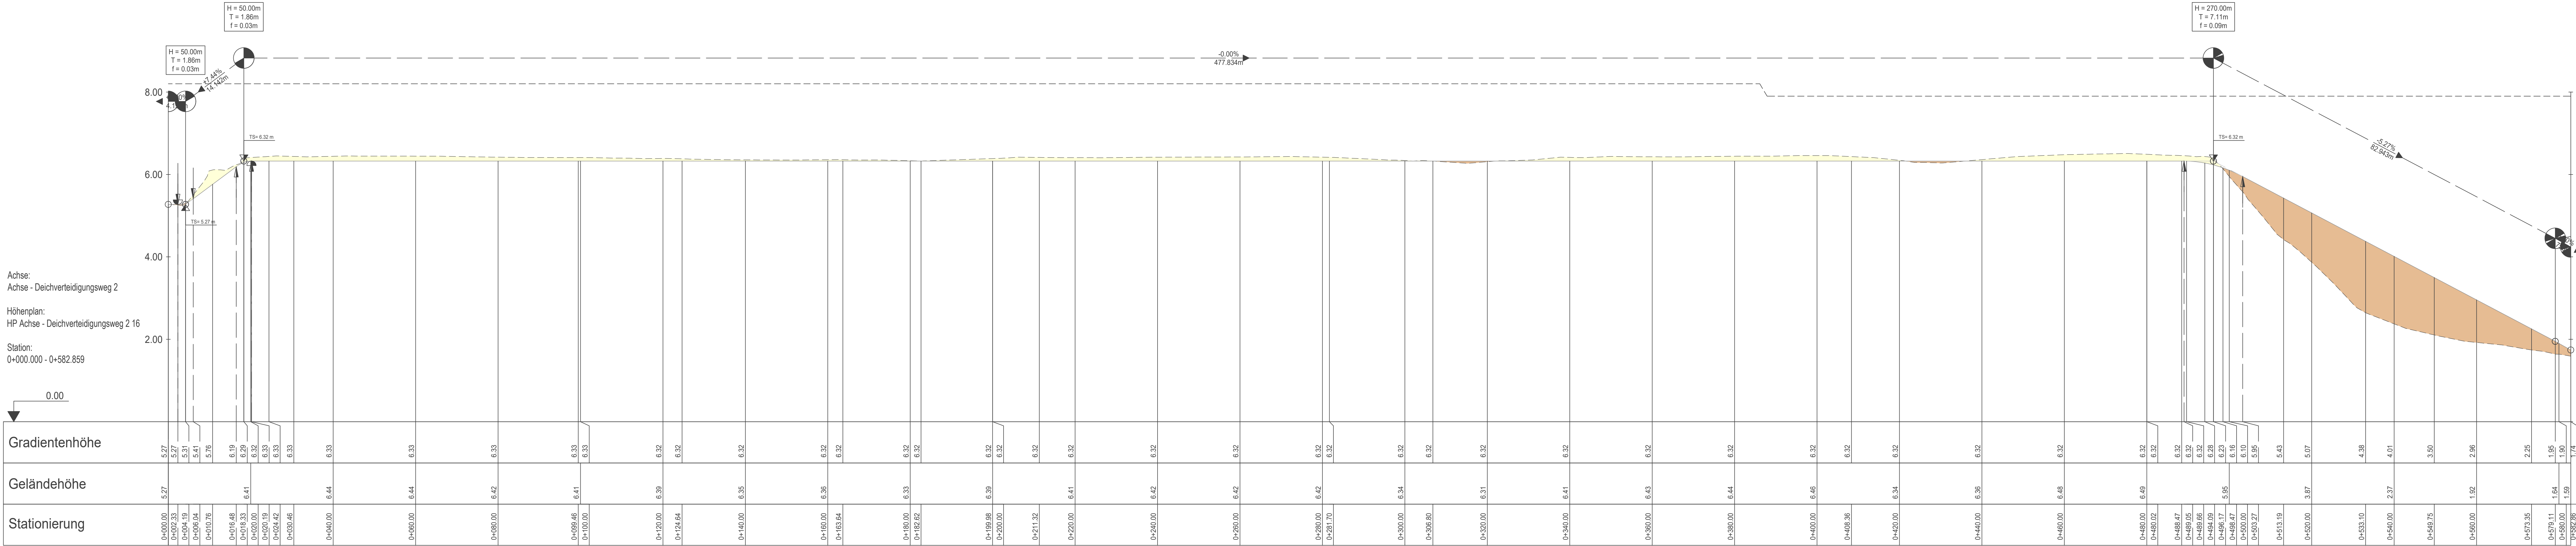

Bauvorhaben	
Generalplan Küstenschutz Deicherhöhung Bremen-Werderland Abschnitte 9, 10, 11 + 13	
Auftraggeber	
Bremischer Deichverband am rechten Weserufer Am Leichter Deich 149 28337 Bremen	
Bearbeitung	
planungsgruppe grün Rombertstraße 30 28033 Bremen Tel 0421- 699 025-0 Fax 0421- 699 025-99 Mail bremen@pgg.de Internet www.pgg.de	Datum bearbeitet 18.10.2024 gezeichnet 18.10.2024 Bremen, den 24.10.2024 gpc, Sanyo
Teilvorhaben	
Genehmigungsplanung Abschnitt 11/12	
Planbezeichnung	
Höhenplan Deichverteidigungsweg 2	
Freigabe Bauherr	
Index	
Maststab	
1: 500/50	
N	