


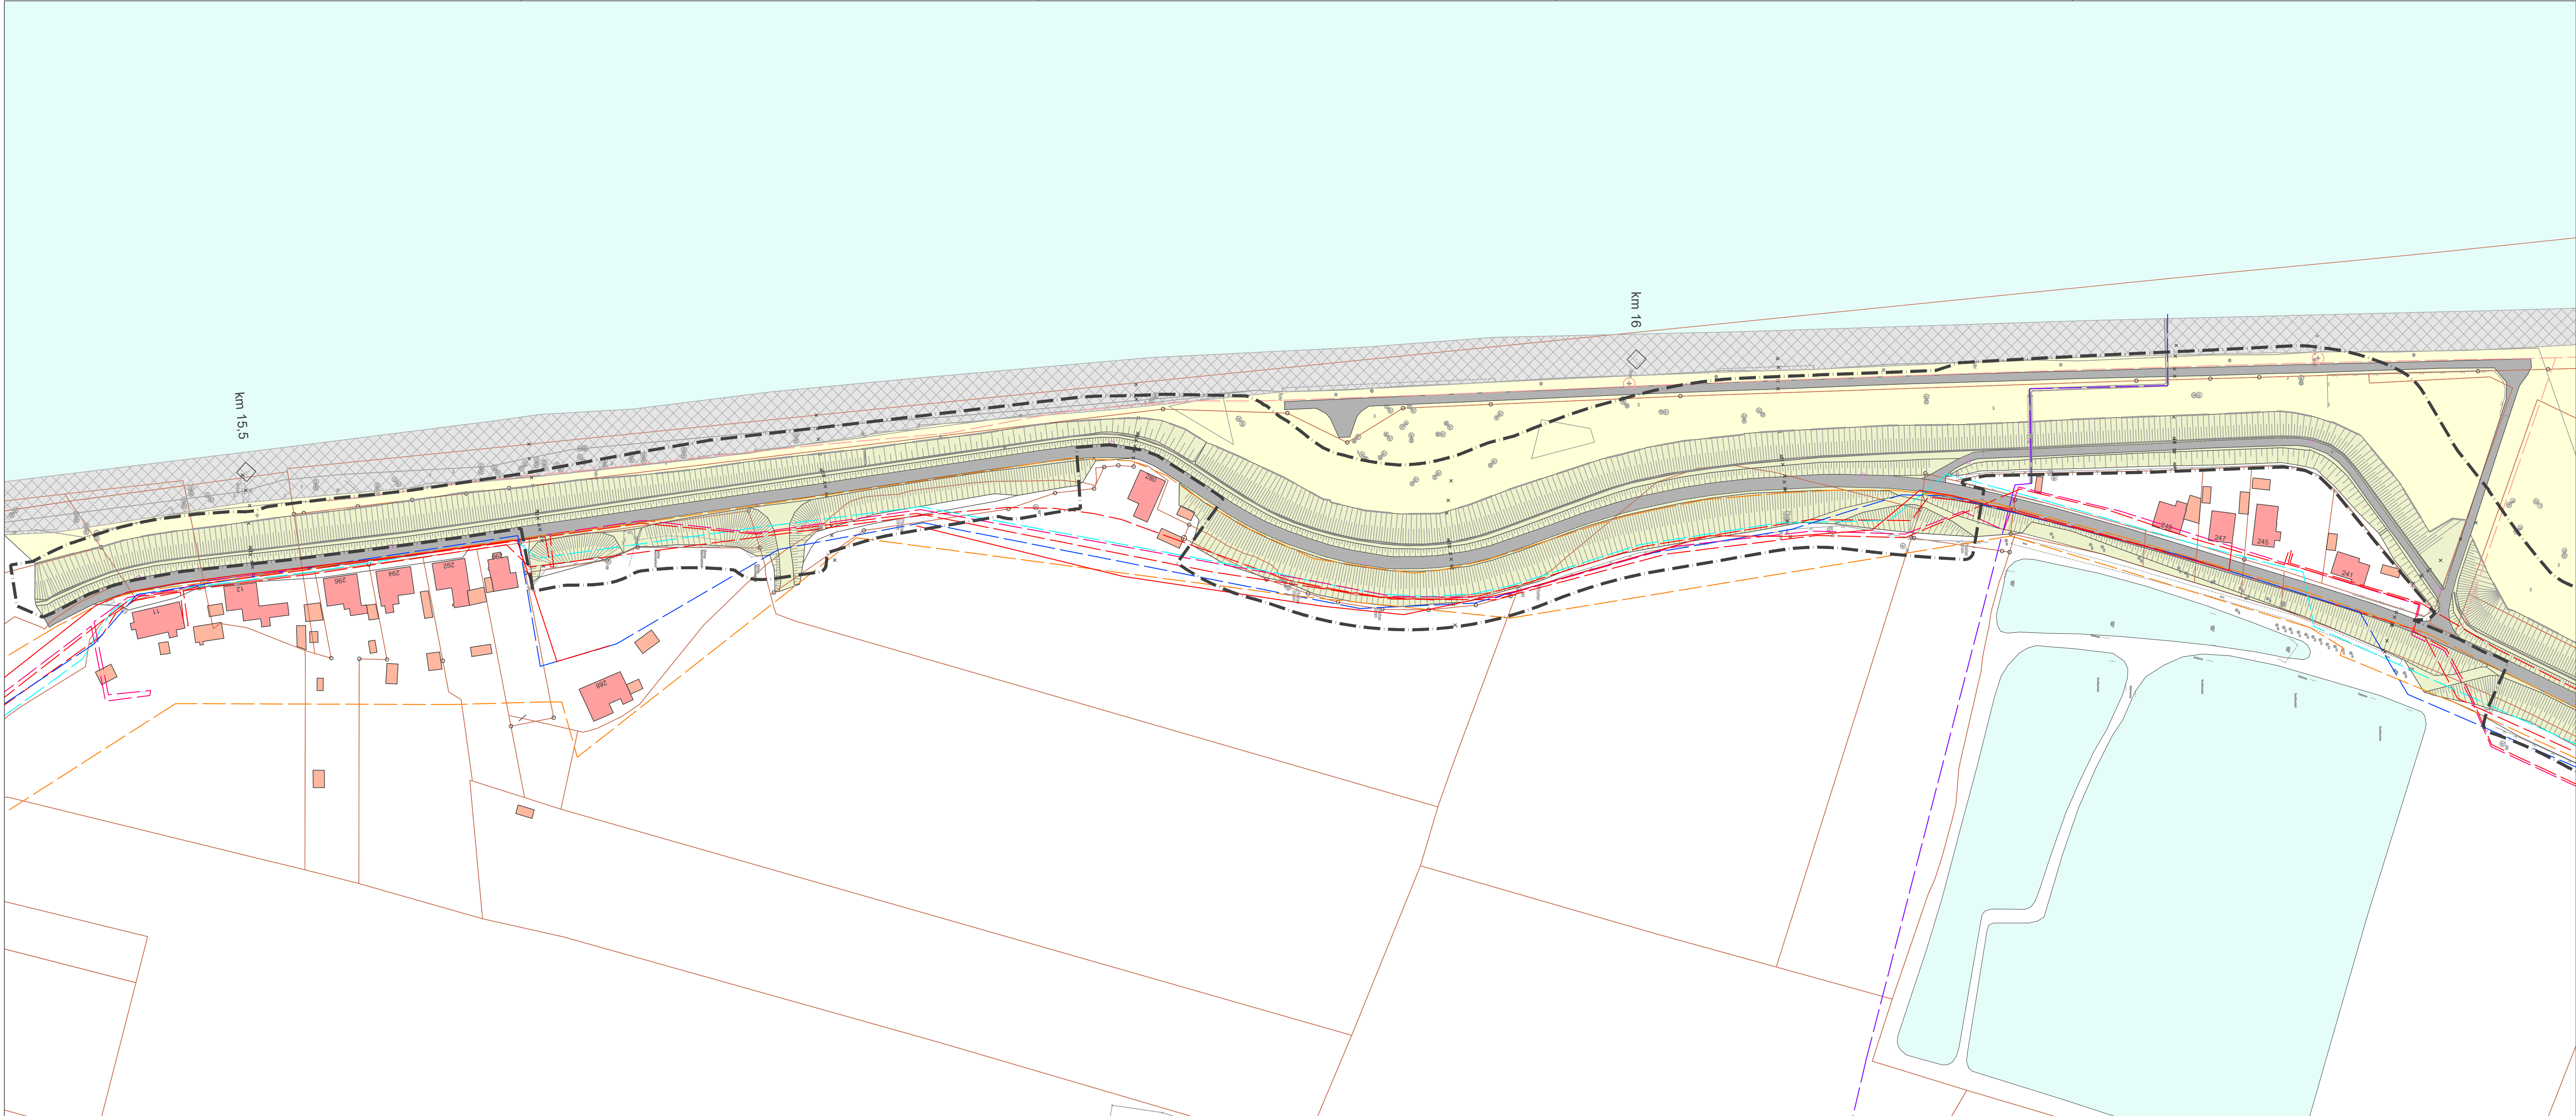

- Bestandsleitungen
- BEB
 - Bootsverft
 - Soleleitung NWKG
 - Abwasser Hansewasser
 - Frischwasser
 - 1kV E-Leitung SWB
 - 10kV E-Leitung SWB
 - Telekom
 - WSA-Signal
- Grenze der Baumaßnahme

Nr.	Art der Änderung	Datum
		Zeichen

Bauvorhaben

Generalplan Küstenschutz
Deicherhöhung Bremen-Werderland
Abschnitte 9, 10, 11 + 13

Auftraggeber

 **Bremischer Deichverband am rechten Weserufer**
Am Lehester Deich 149
28357 Bremen

Bearbeitung	Datum	Zeichen
planungsgruppe grün	bearbeitet 18.10.2024	Br, Si
Rembertstraße 30 28203 Bremen Tel 0421- 699 025-0 Fax 0421- 699 025-99 Mail bremen@pgg.de Internet www.pgg.de	gezeichnet 18.10.2024	Br, Si
	Bremen, den 24.10.2024	gez. Baritz

Teilvorhaben

Genehmigungsplanung
Abschnitt 9

Projektnr. P 2648

Planbezeichnung

Leitungsplan - Deichabschnitt 9 - Bestand
km 47+645,91 bis km 48+600,00

Plan-Nr. 3.6.1
Index -

Freigabe Bauherr

Maßstab 1: 1.000

 z