


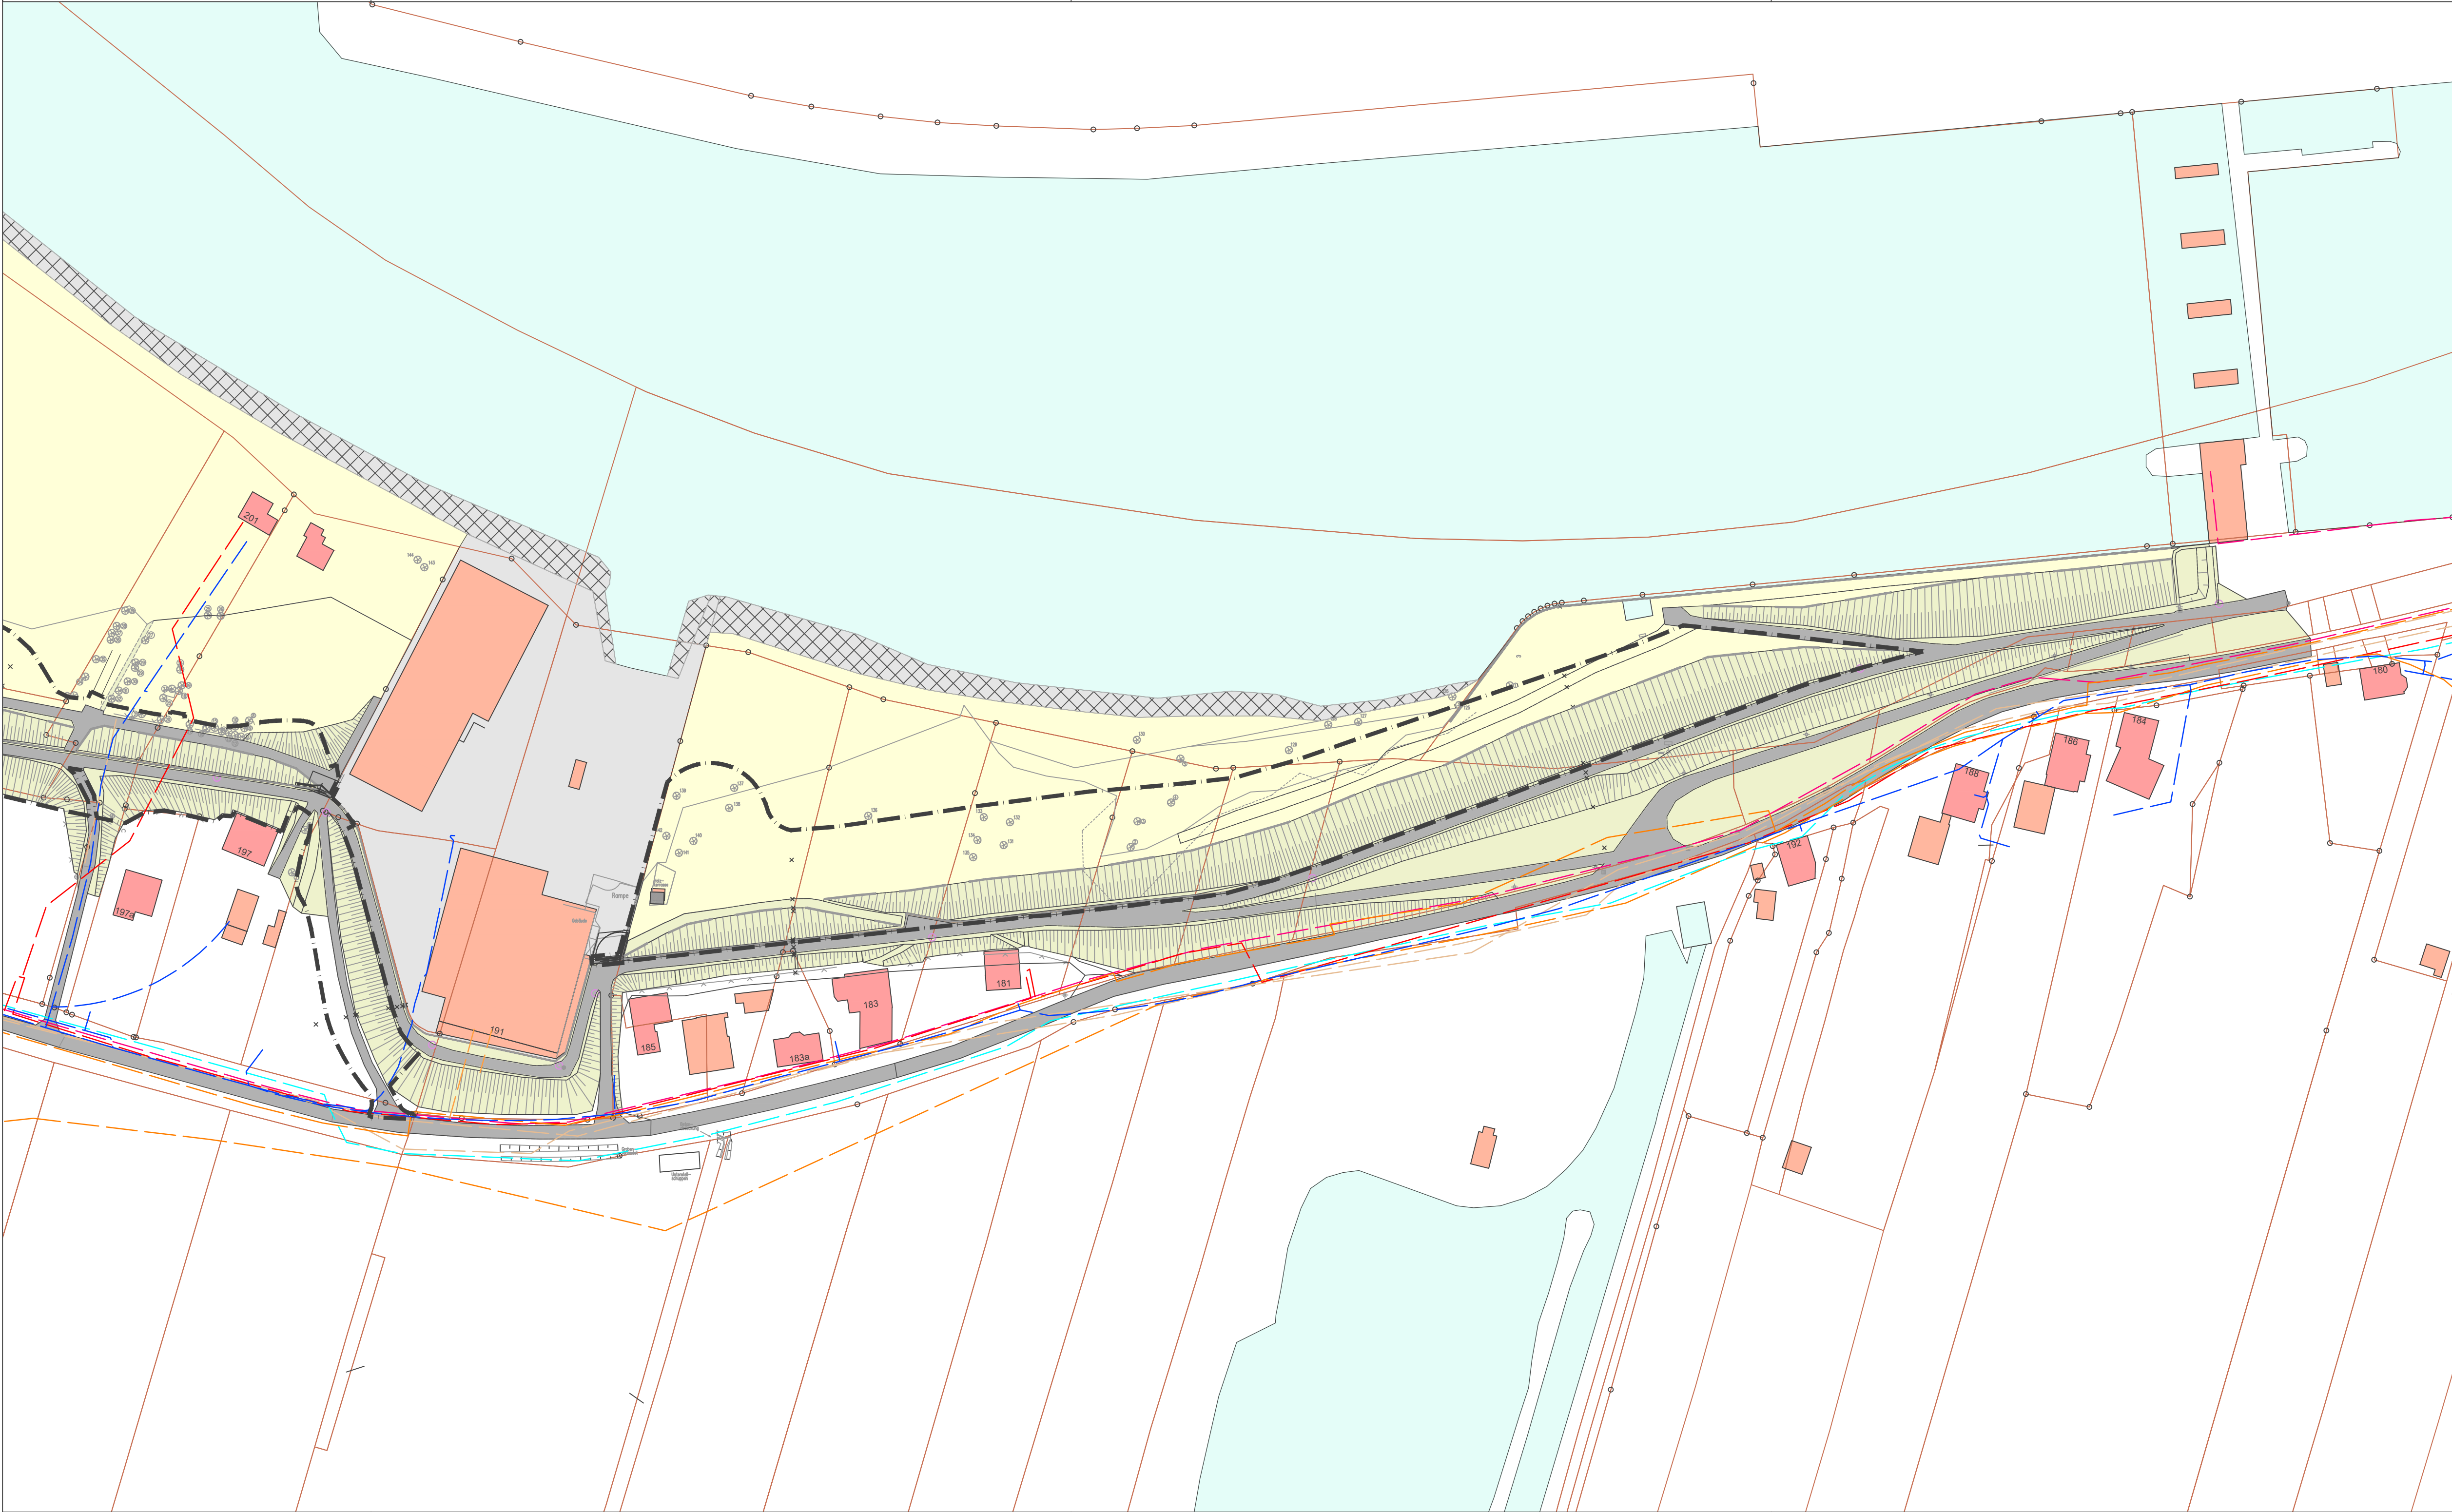

- Bestandsleitungen
- BEB

Bootswerft

Soleleitung NWKG

Abwasser Hansewasser

Frischwasser

1kV E-Leitung SWB

10kV E-Leitung SWB

Telekom

WSA-Signal

Nr.	Art der Änderung	Datum	Zeichen

Bauvorhaben

Generalplan Küstenschutz

Deicherhöhung Bremen-Werderland

Abschnitte 9, 10, 11 + 13

Auftraggeber



Bremischer Deichverband am rechten Weserufer

Am Lehester Deich 149

28357 Bremen

Bearbeitung

planungsgruppe

grün

Rembertstraße 30 | 28203 Bremen

Tel 0421- 699 025-0 | Fax 0421- 699 025-99

Mail bremen@pgg.de | Internet www.pgg.de

Datum

Zeichen

bearbeitet

18.10.2024

Br, Si

gezeichnet

18.10.2024

Br, Si

Bremen, den 24.10.2024

gez. Baritz

Teilvorhaben

Genehmigungsplanung

Abschnitt 12-13

Projektnr.

P 2646

Planbezeichnung

Leitungsplan - Deichabschnitt 12-13 - Bestand

km 49+422,38 bis km 50+028.65

Plan-Nr.

3.6.4

Index

-

Freigabe Bauherr

Maßstab

1: 1.000

