


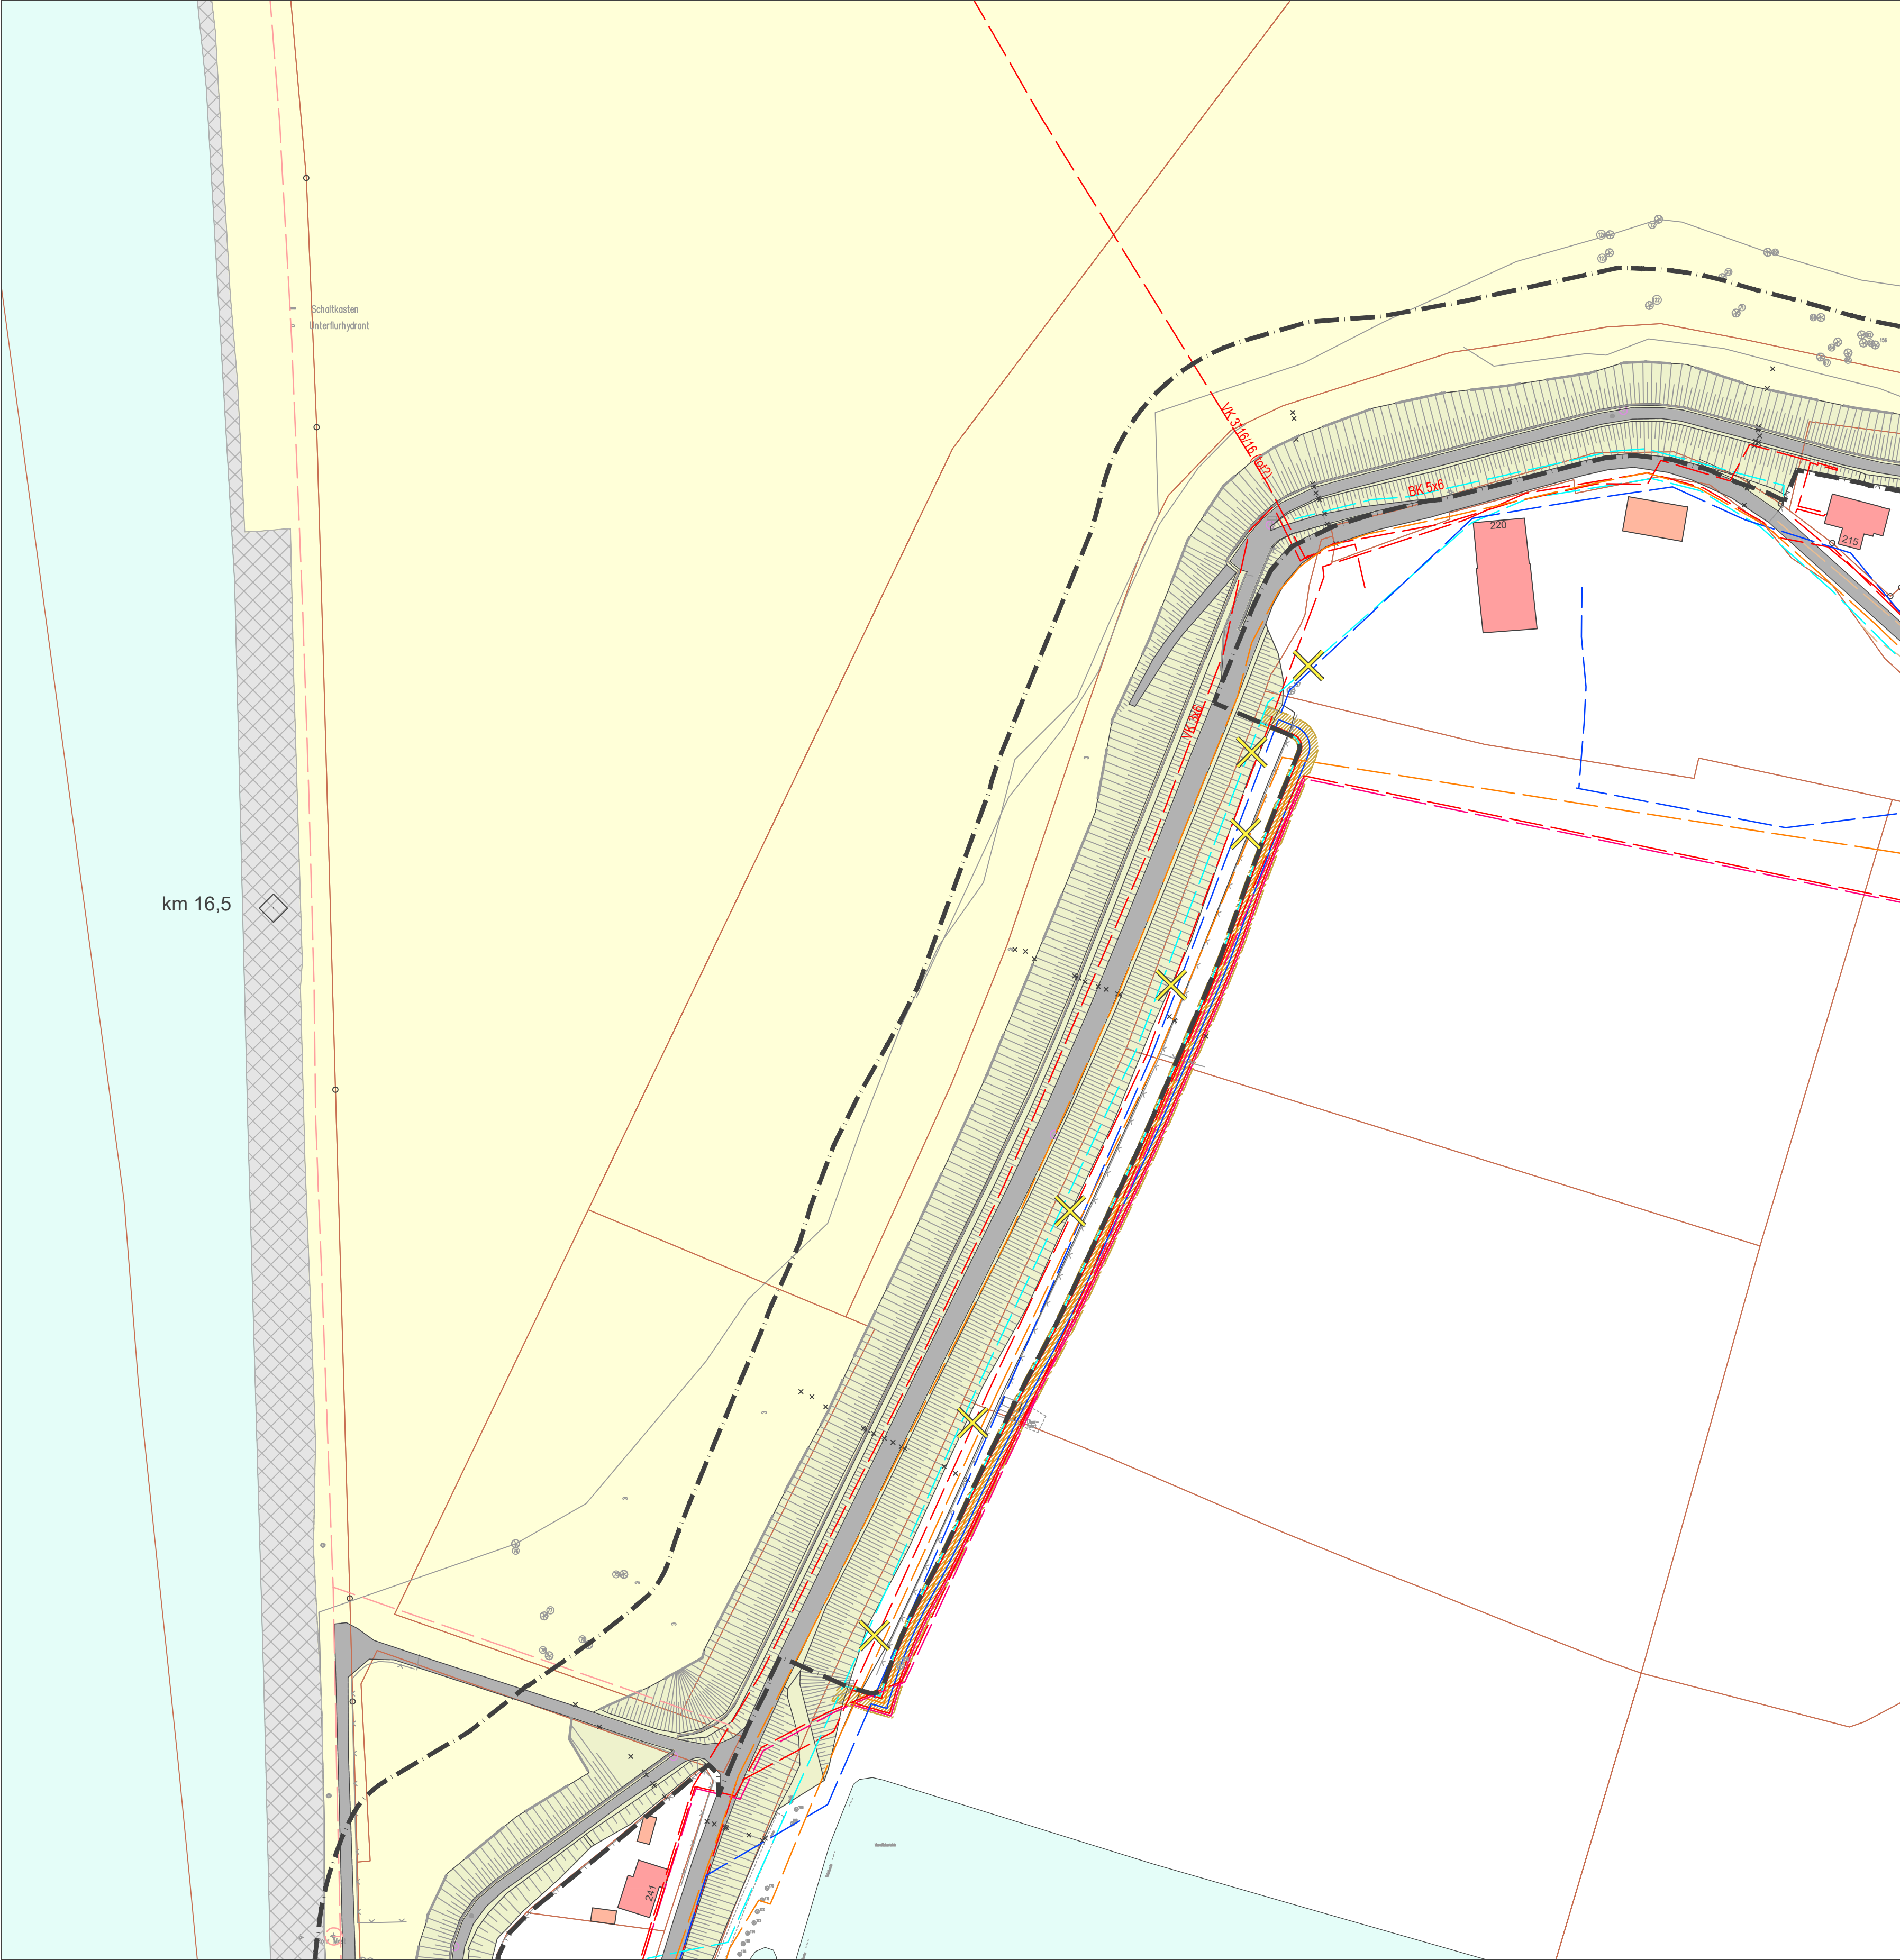

Bestandsleitungen

- BEB
- Bootswerft
- Soleleitung NWKG
- Abwasser Hansewasser
- Frischwasser
- 1kV E-Leitung SWB
- 10kV E-Leitung SWB
- Telekom
- WSA-Signal
- neuer Leitungskorridor
- Grenze der Baumaßnahme

Nr.	Art der Änderung	Datum	Zeichen

Bauvorhaben

Generalplan Küstenschutz
Deicherhöhung Bremen-Werderland
Abschnitte 9, 10, 11 + 13

Auftraggeber

 **Bremischer Deichverband am rechten Weserufer**
Am Lehester Deich 149
28357 Bremen

	Rembertstraße 30 28203 Bremen Tel 0421- 699 025-0 Fax 0421- 699 025-99 Mail bremen@pgg.de Internet www.pgg.de	Datum	Zeichen
		bearbeitet 18.10.2024	Br, Si
		gezeichnet 18.10.2024	Br, Si
Bremen, den 24.10.2024 gez. Baritz			

Teilvorhaben	ProjektNr.	P 2646		
			Genehmigungsplanung Abschnitt 10	

Planbezeichnung	Plan-Nr.	3.6.6
	Index	-

Freigabe Bauherr	Maßstab	1: 1.000
		