


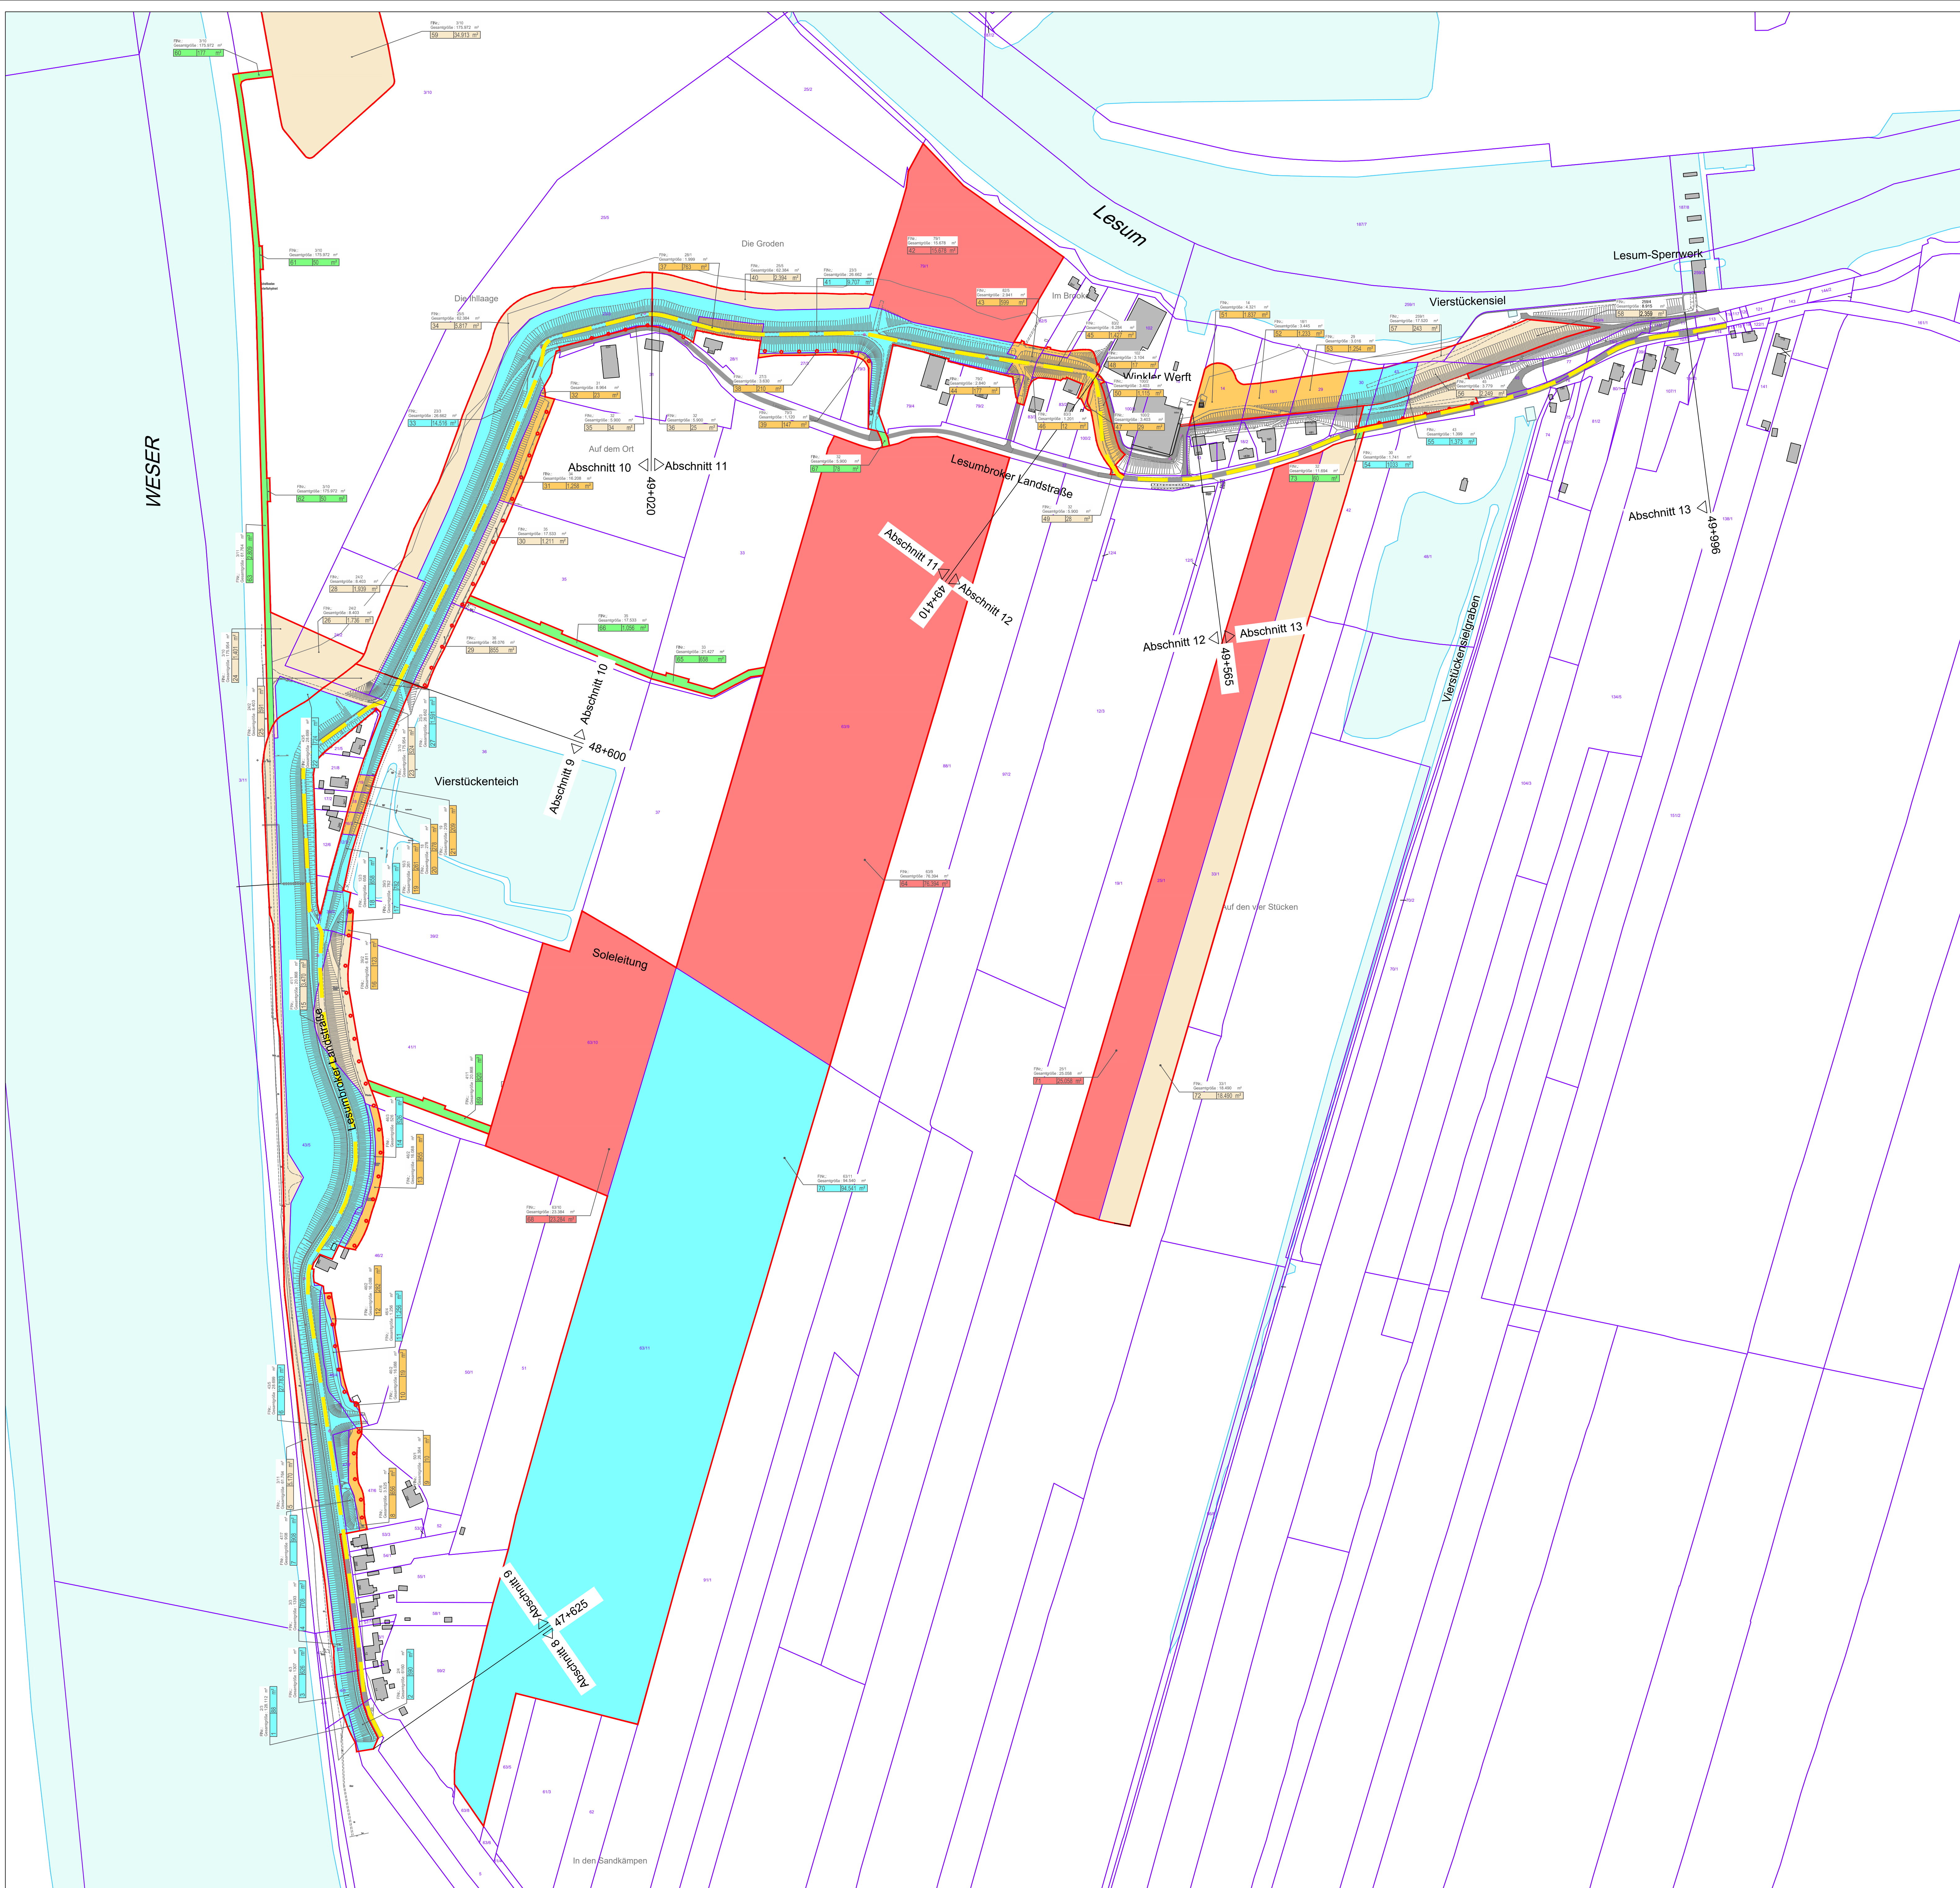

Zeichenerklärung

für den Deichbau benötigte/zu erwerbende Fläche

dauerhaft für den Deichbau zu beschränkende Fläche

dauerhaft für den Deichbau zu beschränkende Fläche

dauerhaft für den Deichbau zu beschränkende Fläche

Fläche im Eigentum des Deichverbandes

vorrübergehend für den Deichbau benötigte Fläche

Flurstücksnummer

789/2

Grenze der Baumaßnahme

Tiefbrunnen, geplant

Verlauf Deichverteidigungsweg

Gebäude

Straße

Bestandsgewässer

Flurstücksnummer

43

Gesamtgröße des Flurstücks

1.309 m²

Nr. gem. Grundstücksverzeichnis/Größe der in Anspruch zu nehmenden Fläche

1.30 905 m²

Nr.	Art der Änderung	Datum
Zeichen		
Bauvorhaben		
Generalplan Küstenschutz		
Deicherhöhung Bremen-Werderland		
Abschnitte 9, 10, 11 + 13		
Auftraggeber		
 Bremischer Deichverband am rechten Weserufer		
Am Lehester Deich 149		
28357 Bremen		
Bearbeitung		Datum
 planungsgruppe grün		18.10.2024
Rembertstraße 30 28203 Bremen		Br. St. St.
Tel 0421- 699 025-0 Fax 0421- 699 025-99		gezeichnet
Mail bremen@pgg.de Internet www.pgg.de		18.10.2024
Teilvorhaben		Projektnr.
Genehmigungsplanung		P 2646
Planbezeichnung		Plan-Nr.
Grunderwerbsplan - Übersicht Bodenabbau		3.7.0
Freigabe Bauherr		Index
		-
		Maßstab
		1: 2.000

q:\2646\cad_plott\44_1\2646_4_1_grunderwerb.dwg - E_0_GEM2000 - 17.06.2025 16:19:00