
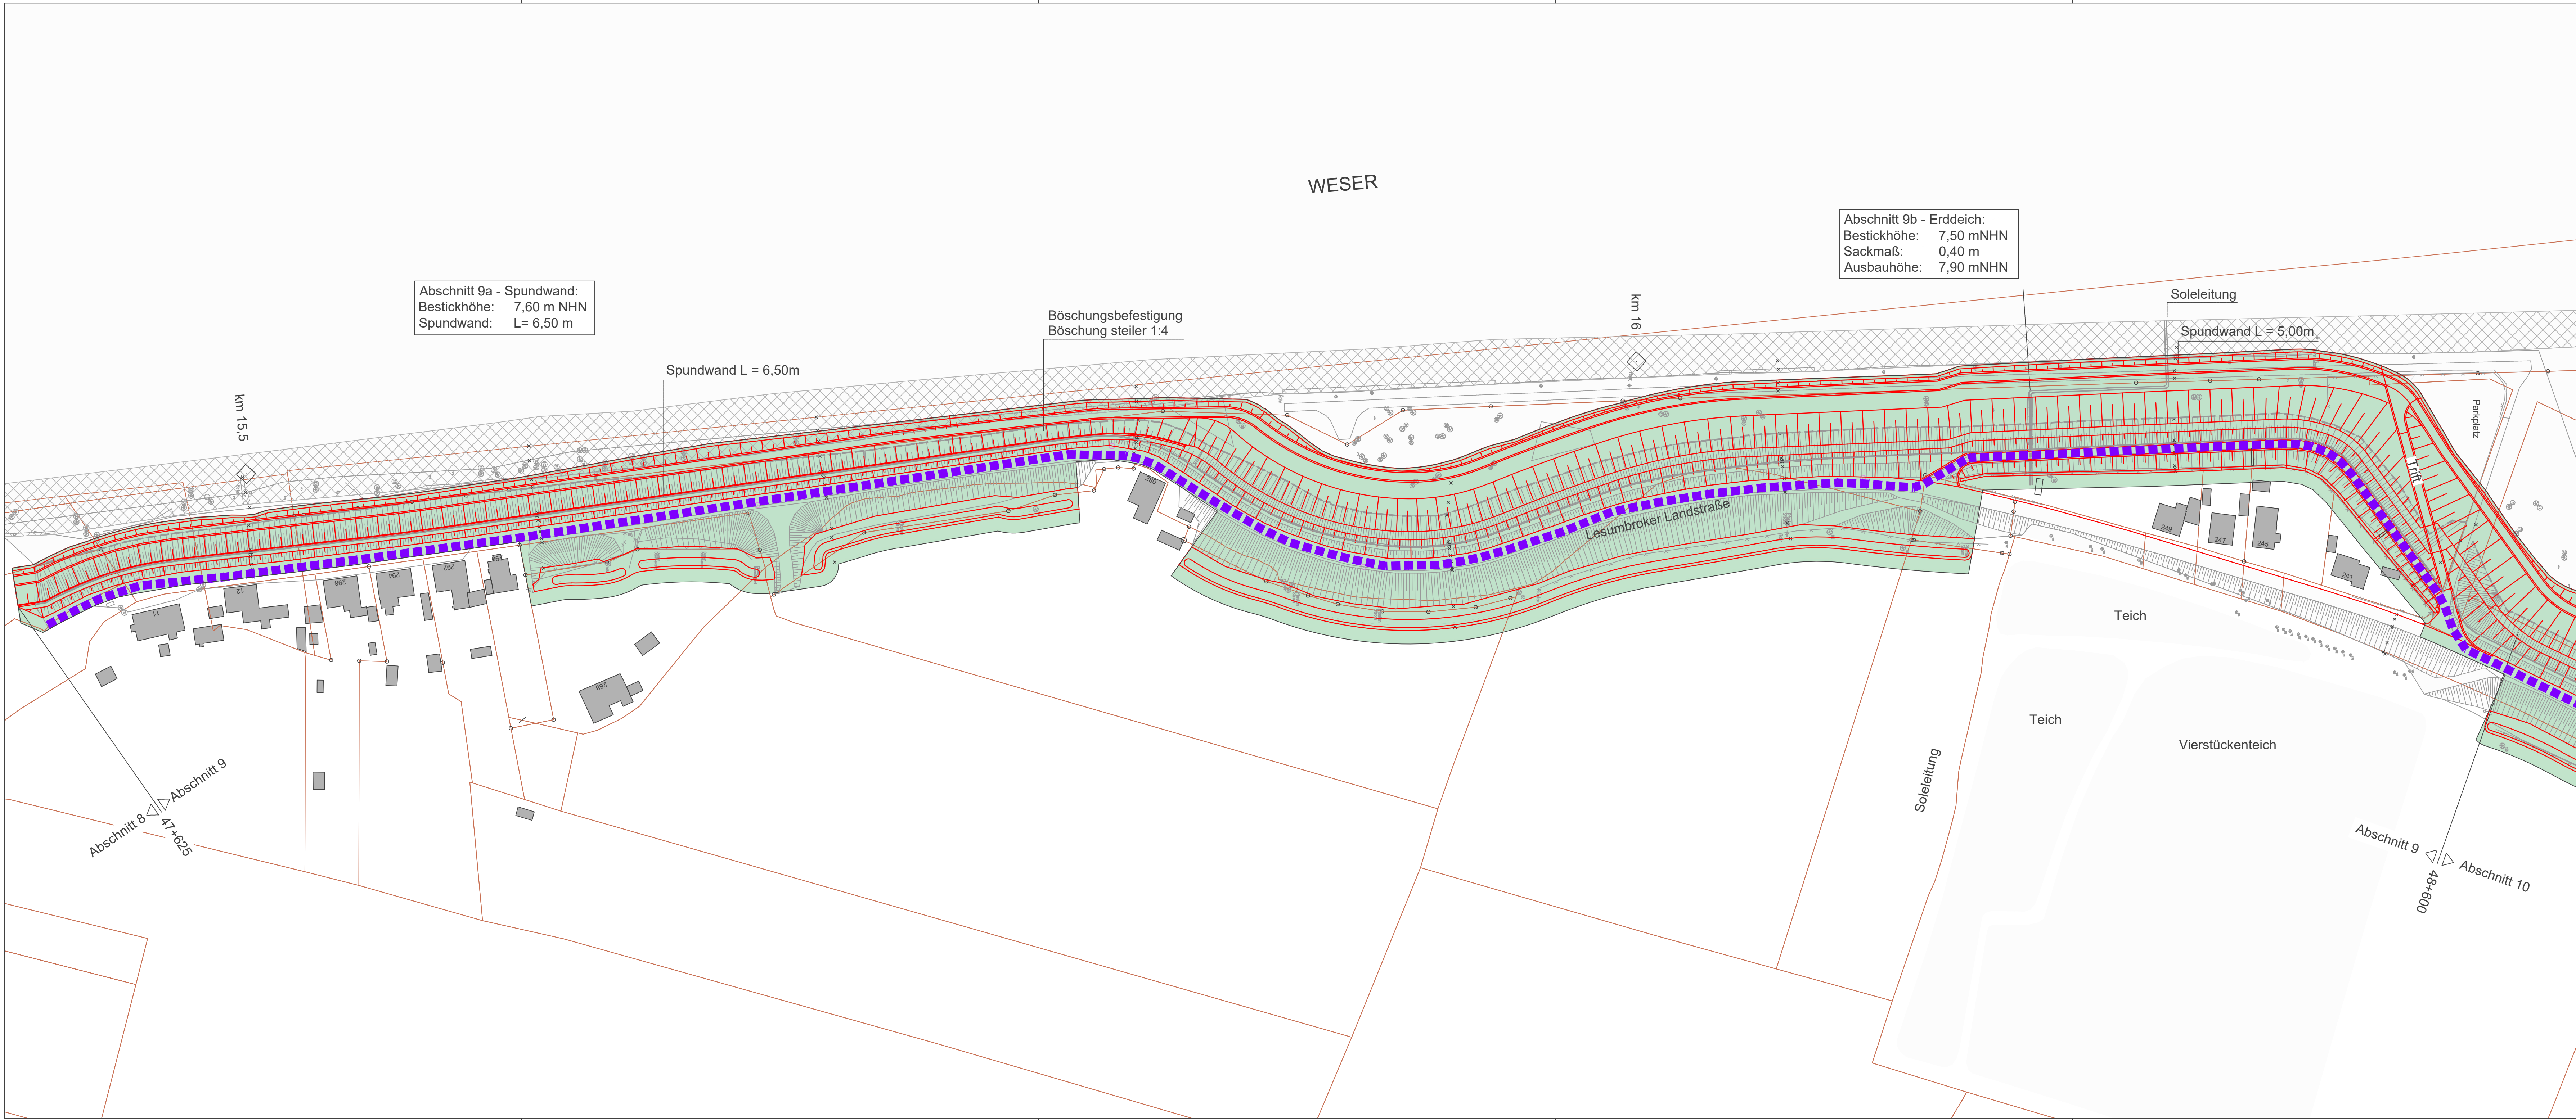


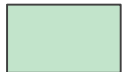

Legende

-  Widmungsfläche
-  Deichverteidigungsweg

Nr.	Art der Änderung	Datum
Bauvorhaben		
Generalplan Küstenschutz		
Deicherhöhung Bremen-Werderland		
Abschnitte 9, 10, 11 + 13		
Auftraggeber		
 Bremischer Deichverband am rechten Weserufer		
Am Lehester Deich 149 28357 Bremen		
Bearbeitung		Datum
bearbeitet		31.03.2025
gezeichnet		31.03.2025
planungsgruppe grün		Bremen, den 31.03.2025
Rembertstraße 30 28203 Bremen		gez. Baritz
Tel 0421- 699 025-0 Fax 0421- 699 025-99		
Mail bremen@pgg.de Internet www.pgg.de		
Teilvorhaben		Projektnr.
Genehmigungsplanung		P 2646
Abschnitt 9		
Planbezeichnung		Plan-Nr.
Widmungsplan - Deichabschnitt 9		3.8.2
km 47+645,91 bis km 48+600,00		Index
Freigabe Bauherr		-
		Maßstab
		1: 1.000
		