


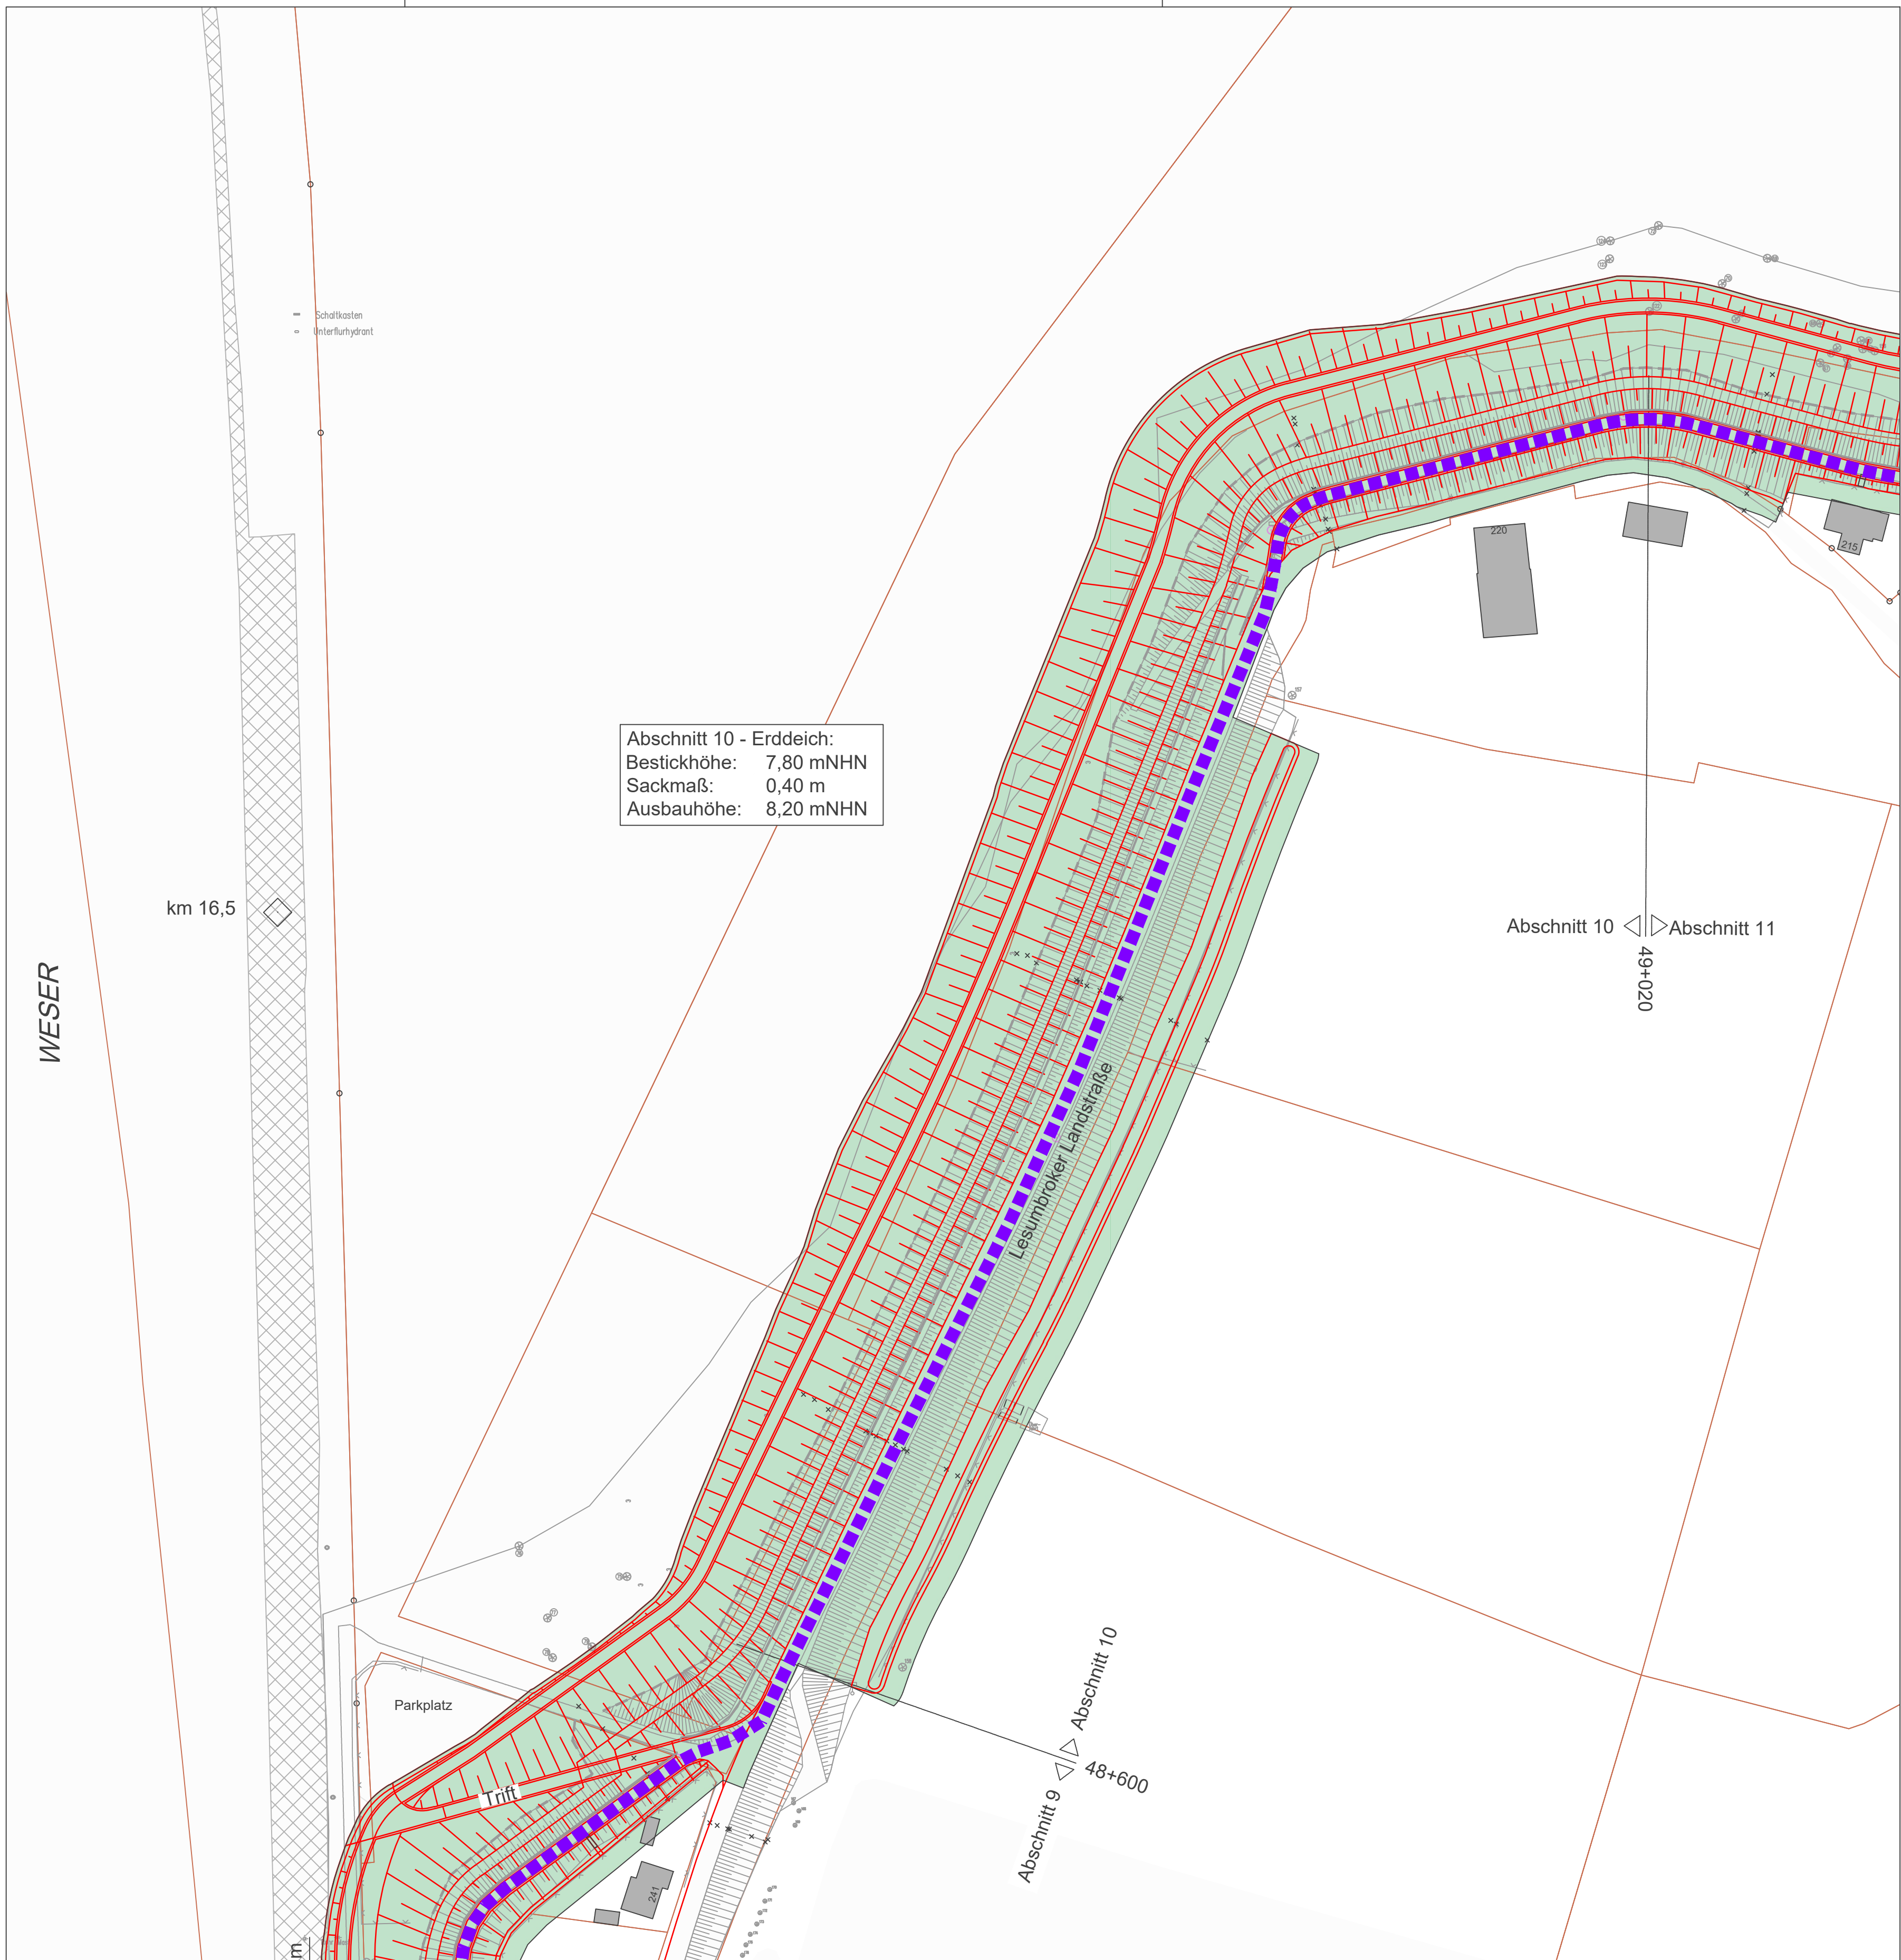

Legende

- Widmungsfläche
- Deichverteidigungsweg

Nr.	Art der Änderung	Datum	Zeichen
Bauvorhaben			
Generalplan Küstenschutz Deicherhöhung Bremen-Werderland			
Abschnitte 9, 10, 11 + 13			
Auftraggeber			
 Bremischer Deichverband am rechten Weserufer Am Lehester Deich 149 28357 Bremen			
Bearbeitung		Datum	Zeichen
bearbeitet		31.03.2025	Br, Si
gezeichnet		31.03.2025	Br, Si
		Bremen, den 31.03.2025 gez. Baritz	
Teilvorhaben		Projektnr.	P 2646
Genehmigungsplanung			
Abschnitt 10			
Planbezeichnung		Plan-Nr.	3.8.3
Widmungsplan - Deichabschnitt 10		Index	-
km 48+600,00 bis km 49+039,19			
Freigabe Bauherr		Maßstab	1: 1.000
			