


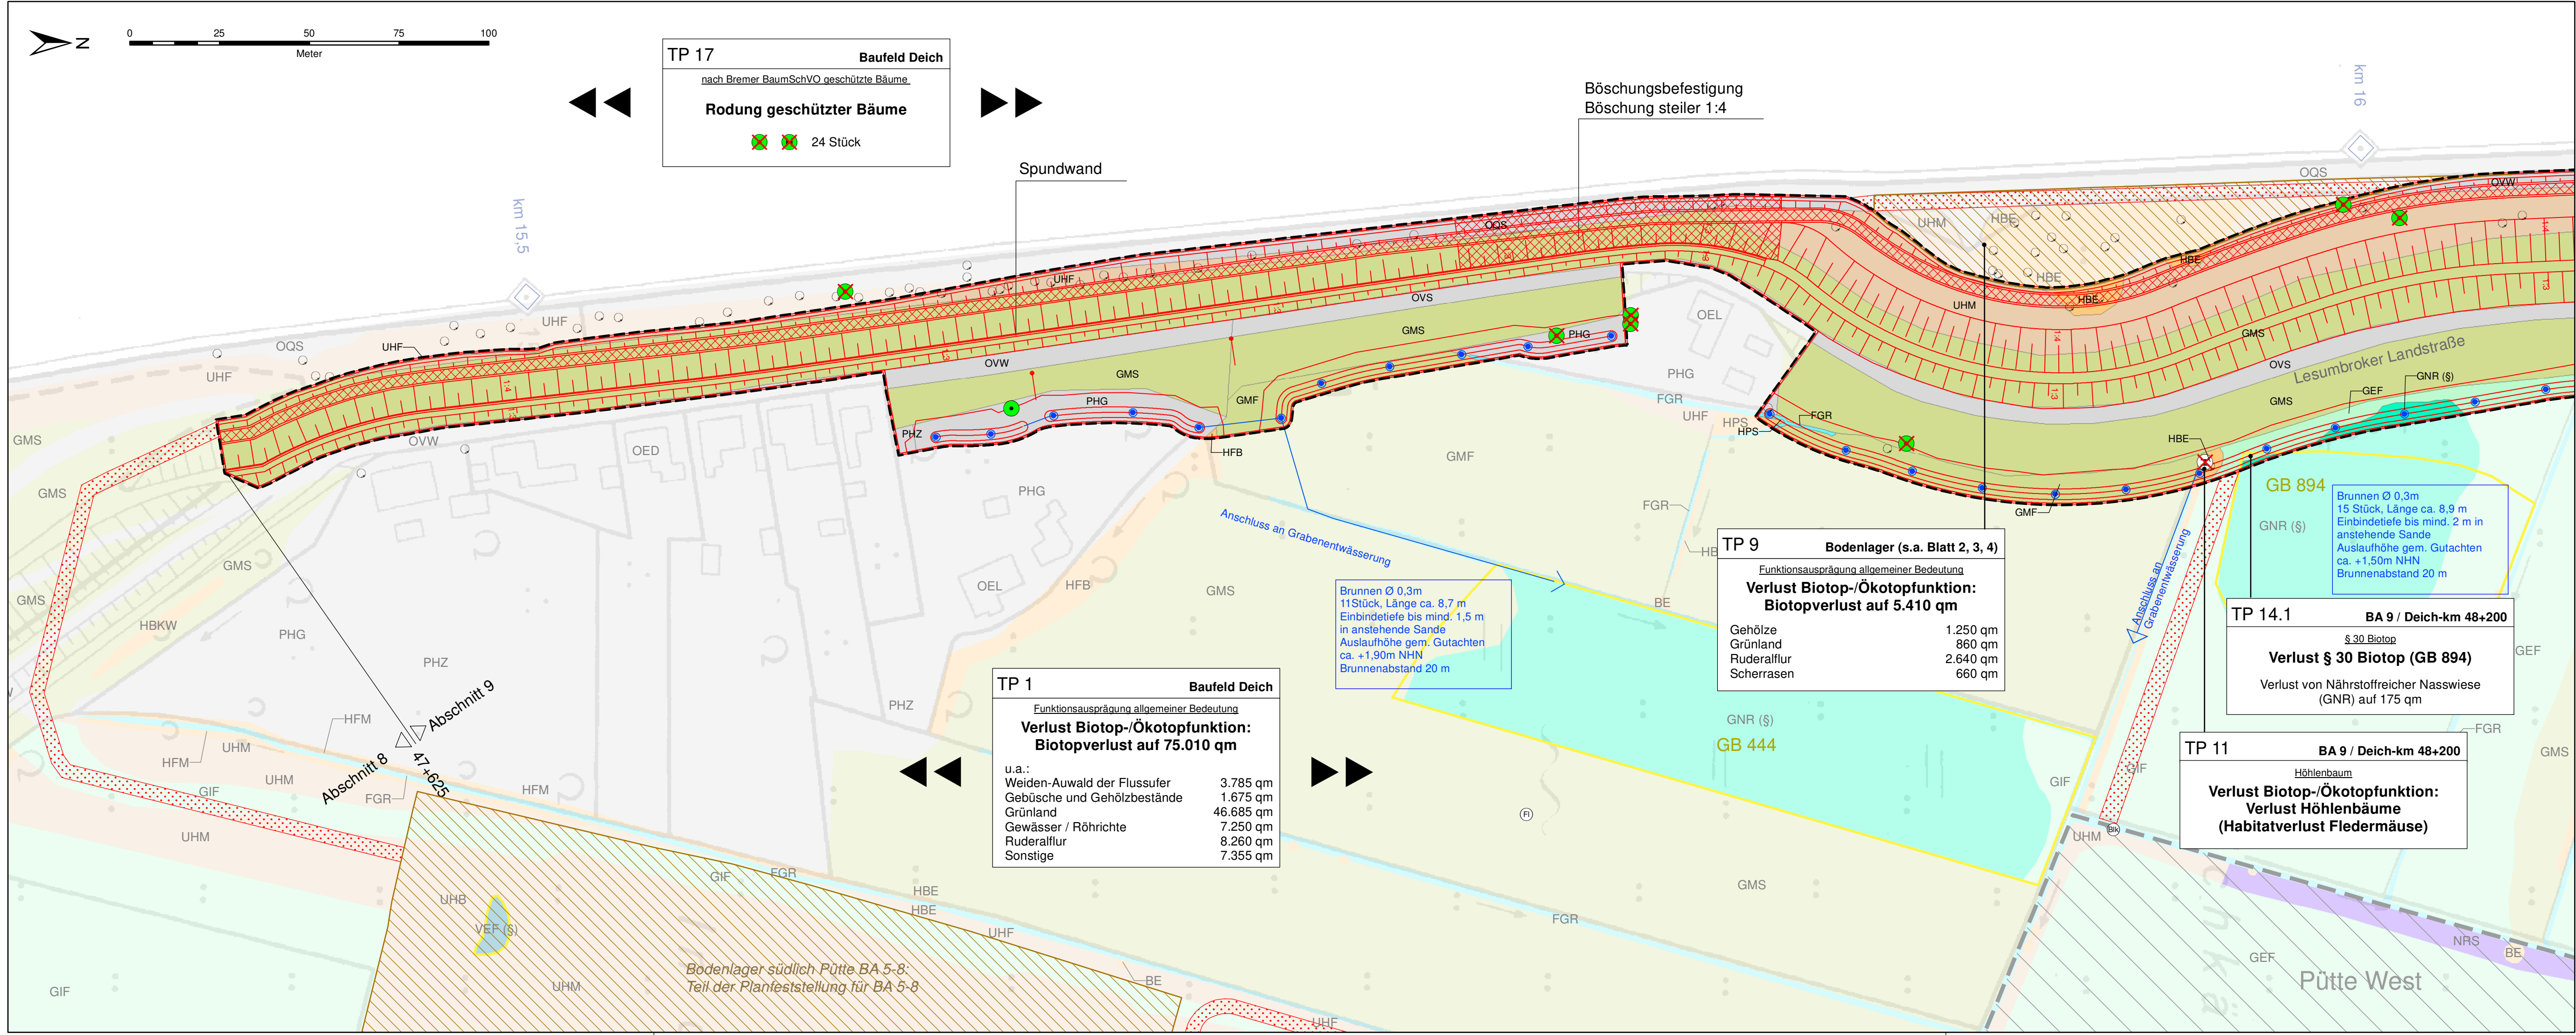

Blatt 6

Blatt 3

Blatt 4

Blatt 2

Blatt 5

Blatt 1

Deichbau

Bodenabbau

Bodenlager

0 250 500 750 1.000 Meter

Übersicht M 1:25.000

Generalplan Küstenschutz
hier:
Erhöhung des Landesschutzdeiches in Bremen Industriehäfen und Werderland von der Schleuse Oslebshausen bis zum Lesumsperrwerk

Umweltbericht und Landschaftspflegerischer Begleitplan
Bauabschnitte 9 - 13
Bestands- und Konfliktplan - Bauabschnitt 9

PLAN-NR. 5.1.3.1
MASSSTAB 1 : 1.000

Planverfasser Umweltplanung:

ppr Freiraum+Umwelt
Hansator 17
28217 Bremen
fon: 0421 - 61 95 99 44
bremen@ppr-planung.de

Warmbüchenstraße 18
30159 Hannover
fon: 0511 - 33 600 10
hannover@ppr-planung.de

GEPRÜFT

PROJEKT-NR. 774
BEARBEITET GE/BÜ

DATUM 18.10.2024
GEZEICHNET BE/MÜ

1

Planverfasser Ingenieurbauwerke:

planungsgruppe grün
Rembertstraße 30
28203 Bremen
fon: 0421 - 699 025-16
bremen@pgg.de

Träger der Maßnahme:

Bremischer Deichverband
am rechten Weserufer
Am Lehester Deich 149
28357 Bremen
fon: 0421 - 20765-0

Bremen, den

Dateiname: Plot-Datei: PLANGRÖßE: 95 x 29,7 cm