
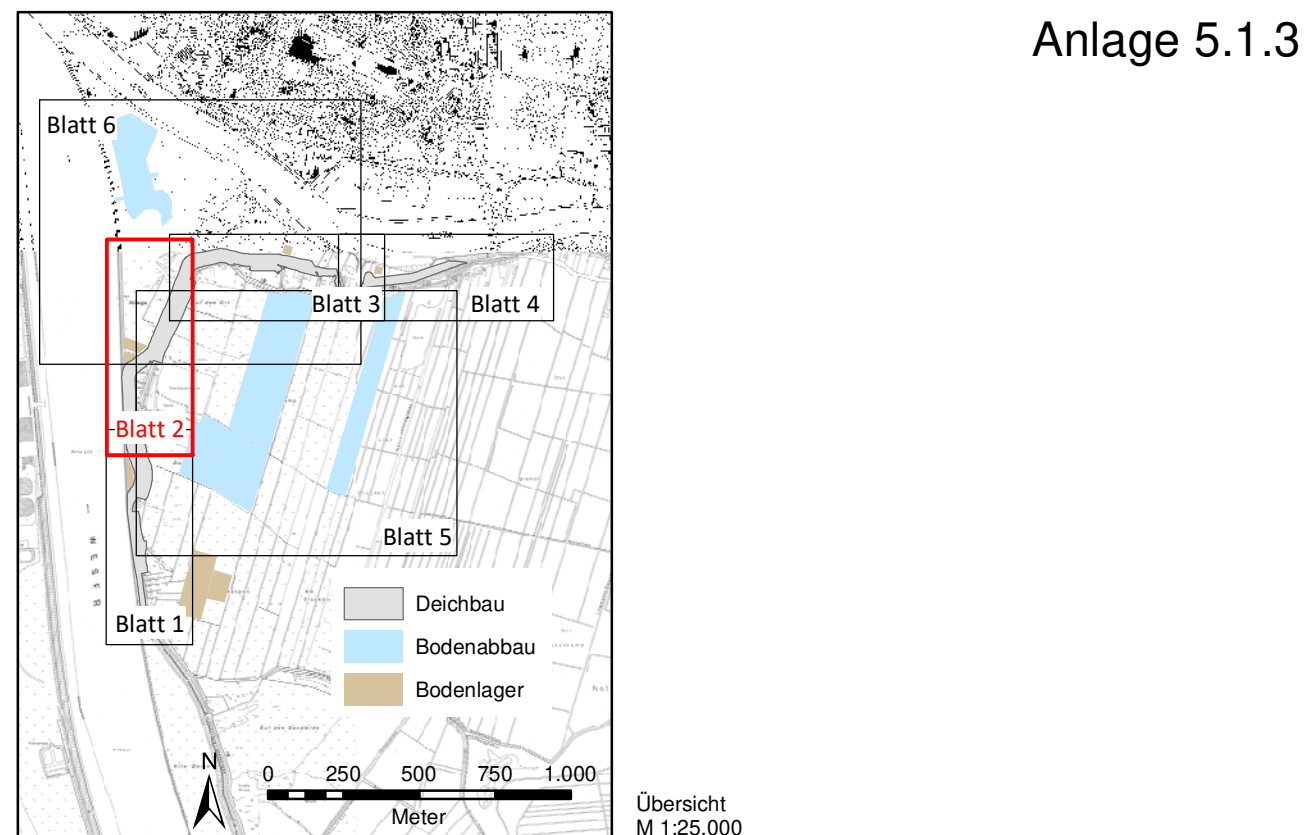


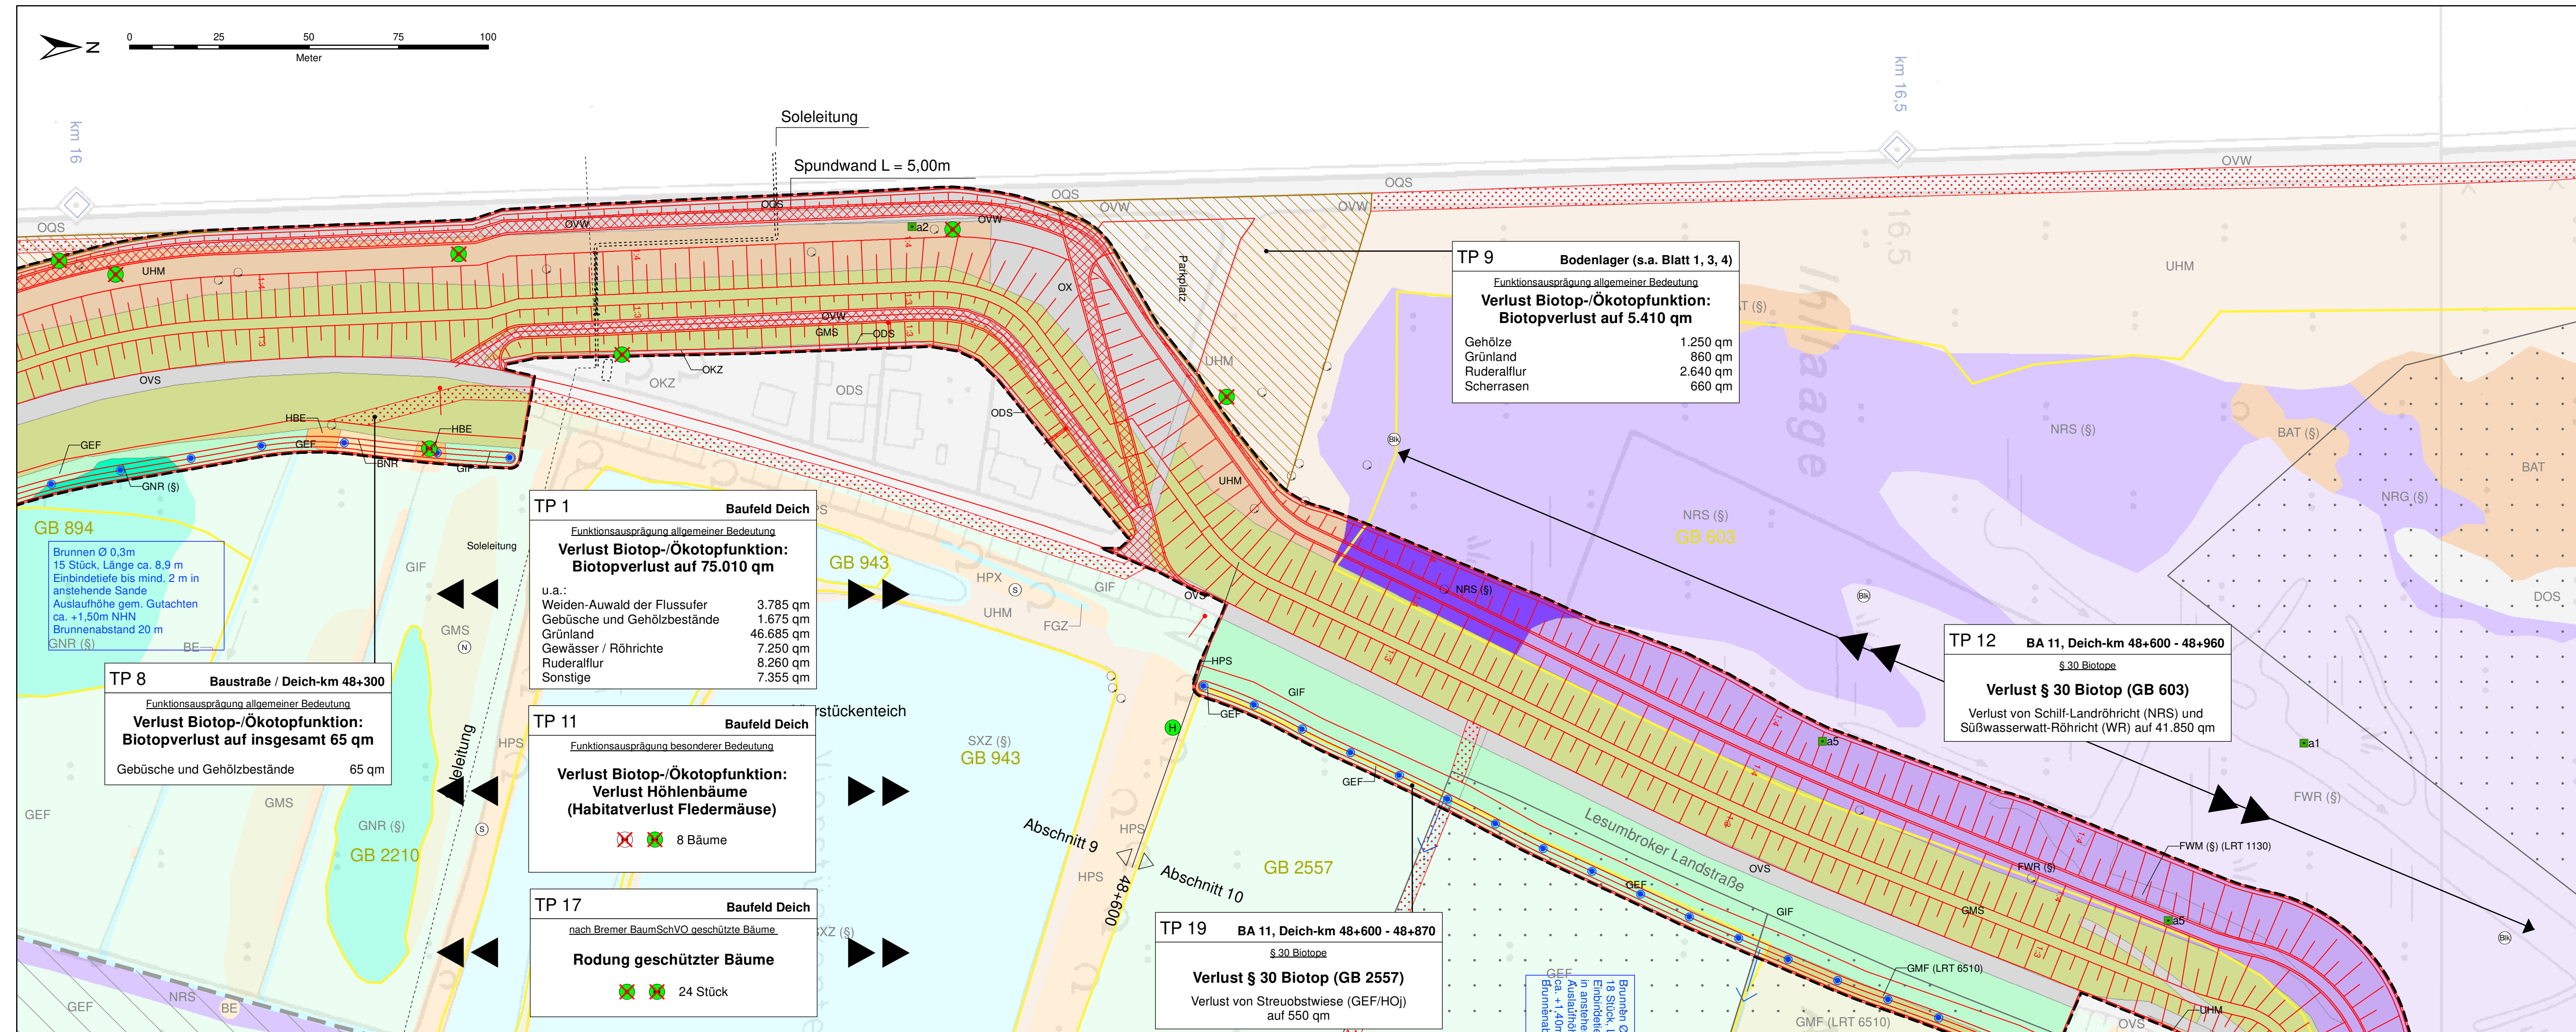

Generalplan Küstenschutz

hier:
Erhöhung des Landesschutzdeiches in Bremen Industriedäfen und Werderland
von der Schleuse Oslebshausen bis zum Lesumsperrwerk

Umweltbericht und Landschaftspflegerischer Begleitplan
Bestands- und Konfliktplan Bauabschnitte 9 - 13
 Bauabschnitte 9 - 10

5.1.3.2

1 : 1.000

Planverfasser Umweltplanung:



ppr Freiraum+Umwelt

Hansator 17
28217 Bremen
fon: 0421 - 61 95 99 44
bremen@ppr-planung.de

Warmbüchenstraße 18
30159 Hannover
fon: 0511 - 33 600 10
hannover@ppr-planung.de

GEPRÜFT

1000

PROJEKT-NR.	DATUM
GE/BÜ	BE/MÜ


Planverfasser Ingenieurbauwerke:



planungsgruppe grün gmbh

Rembertstraße 30
28203 Bremen
fon: 0421 - 699 025-16
bremen@pqg.de

Träger der Maßnahme:

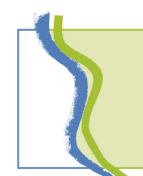

Bremischer Deichverband

am rechten Weserufer
Am Lehester Deich 149
28357 Bremen
fon: 0421 - 20765-0

Bremen, den

Dateiname

Plot Date:

PL ANGRÖÖFE: 95 x 29,7 cm