
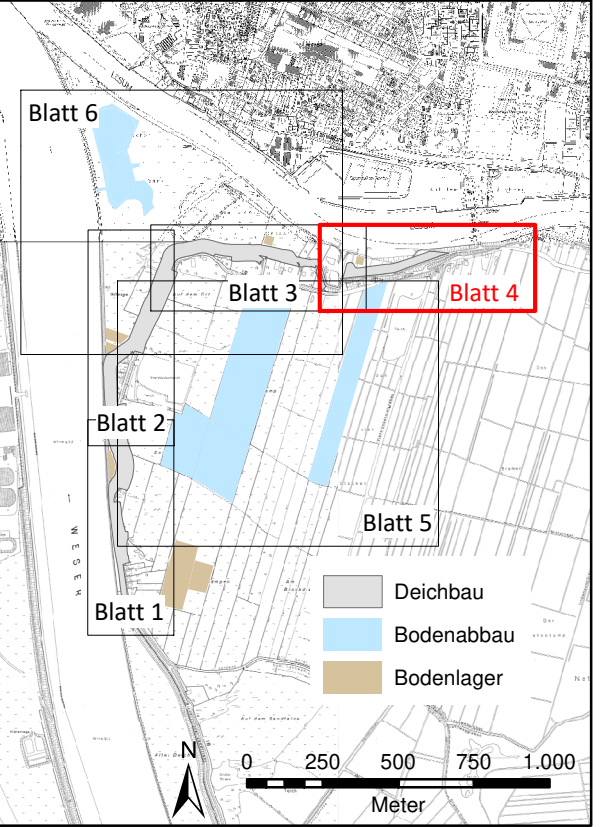


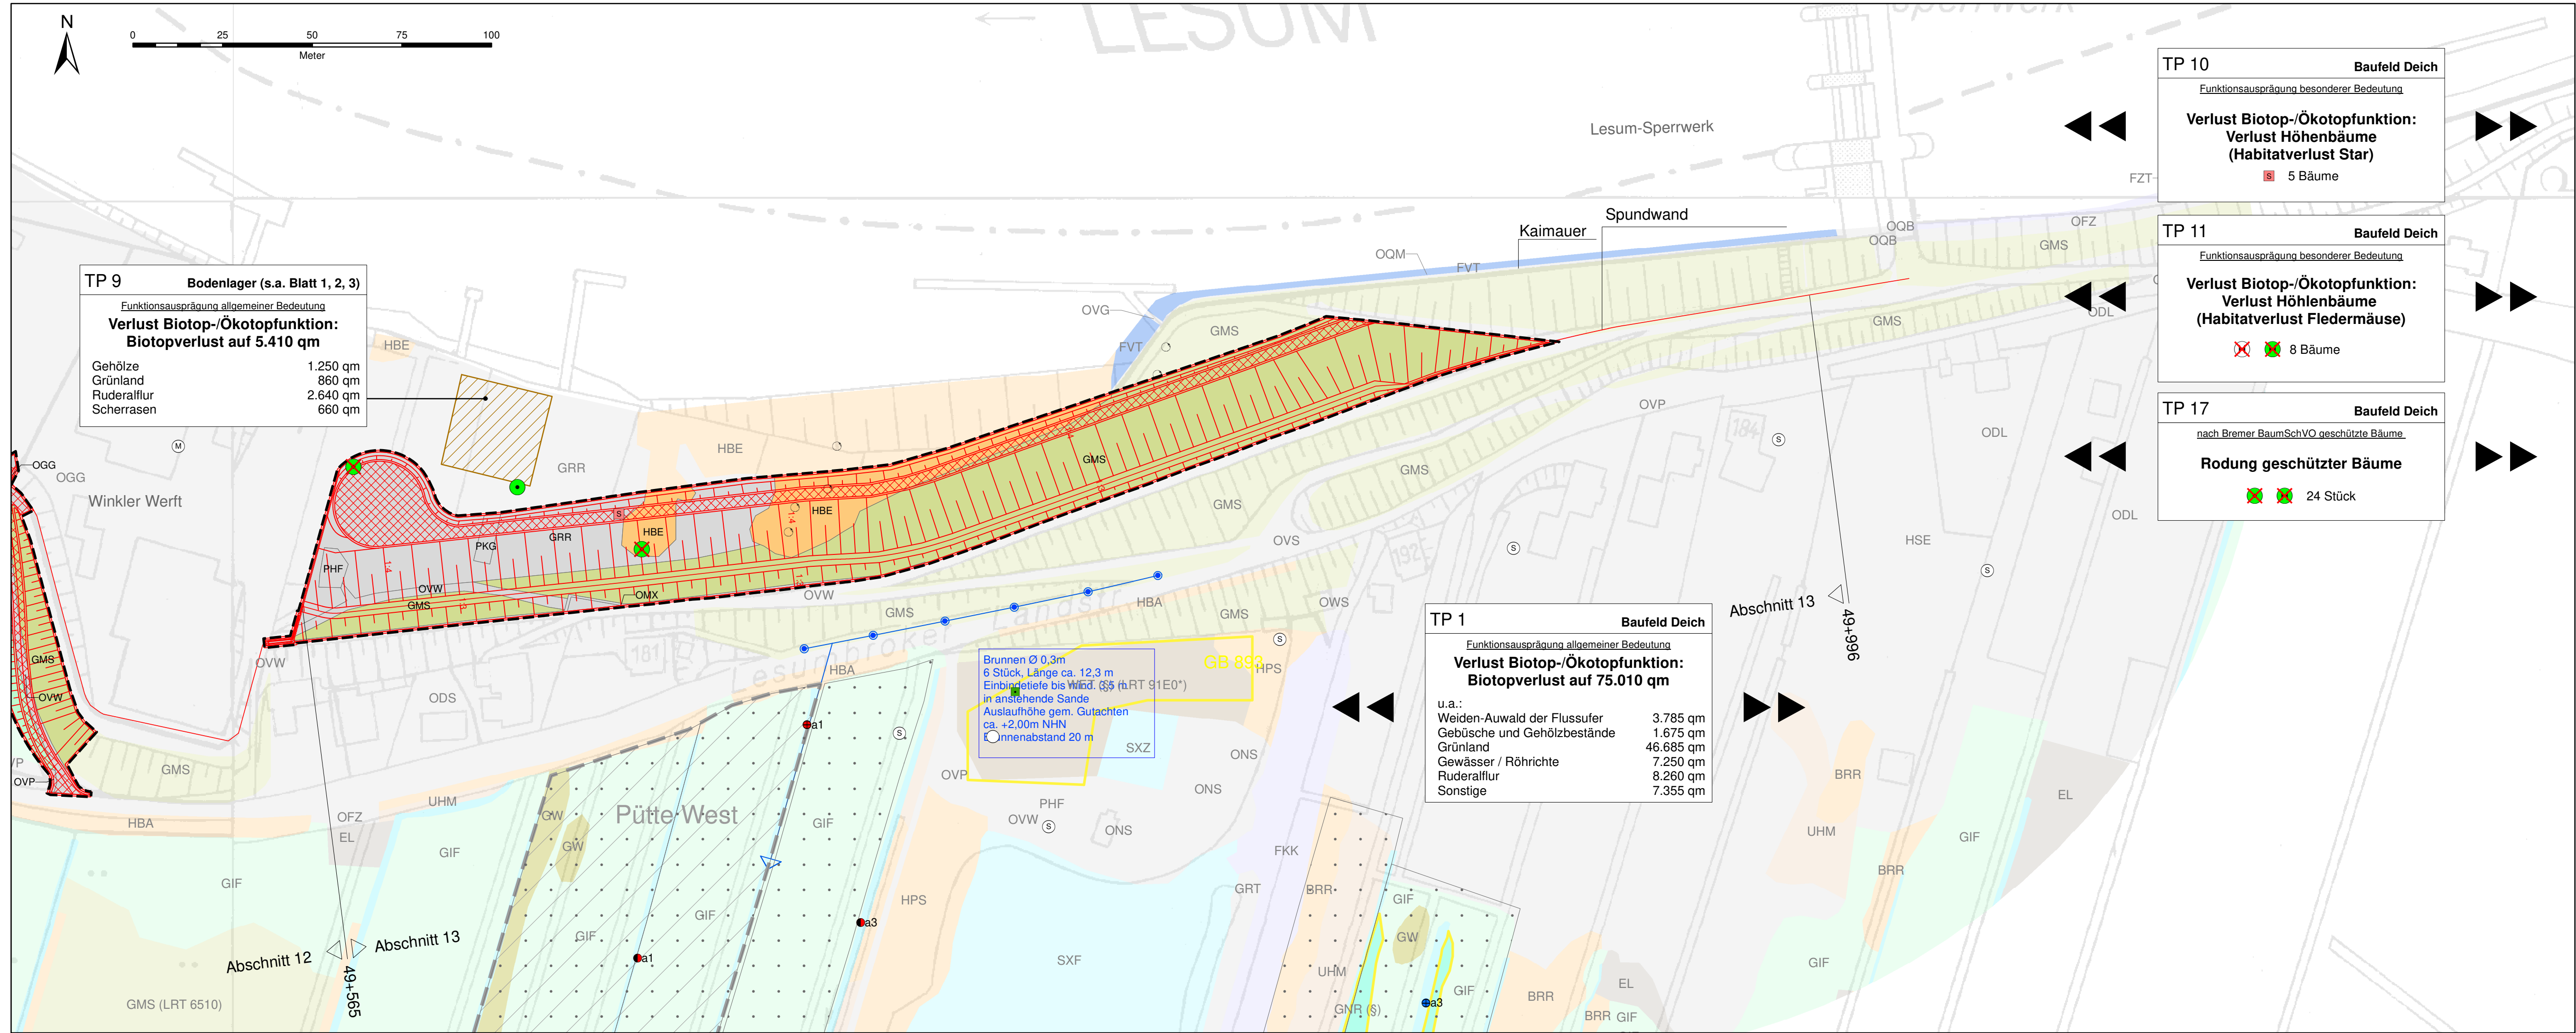

Generalplan Küstenschutz
hier:
Erhöhung des Landesschutzdeiches in Bremen Industriehäfen und Werderland
von der Schleuse Oslebshausen bis zum Lesumsperrwerk

Umweltbericht und Landschaftspflegerischer Begleitplan
Bauabschnitte 9 - 13
Bestands- und Konfliktplan - Bauabschnitte 12 - 13

PLAN-NR. 5.1.3.4
MASSSTAB 1 : 1.000

Planverfasser Umweltplanung:

ppr Freiraum+Umwelt
Hansator 17
28217 Bremen
fon: 0421 - 61 95 99 44
bremen@ppr-planung.de

Warmbüchenstraße 18
30159 Hannover
fon: 0511 - 33 600 10
hannover@ppr-planung.de

GEPRÜFT	774	18.10.2024	4
BEARBEITET	GE/BÜ	BE/MÜ	

Planverfasser Ingenieurbauwerke:

planungsgruppe grün planungsgruppe grün gmbh
Rembertstraße 30
28203 Bremen
fon: 0421 - 699 025-16
bremen@pgg.de

Träger der Maßnahme:

 **Bremischer Deichverband**
am rechten Weserufer
Am Lehester Deich 149
28357 Bremen
fon: 0421 - 20765-0

Bremen, den _____

Dateiname: _____ Plot-Datei: _____ PLANGRÖßE: 95 x 29,7 cm