
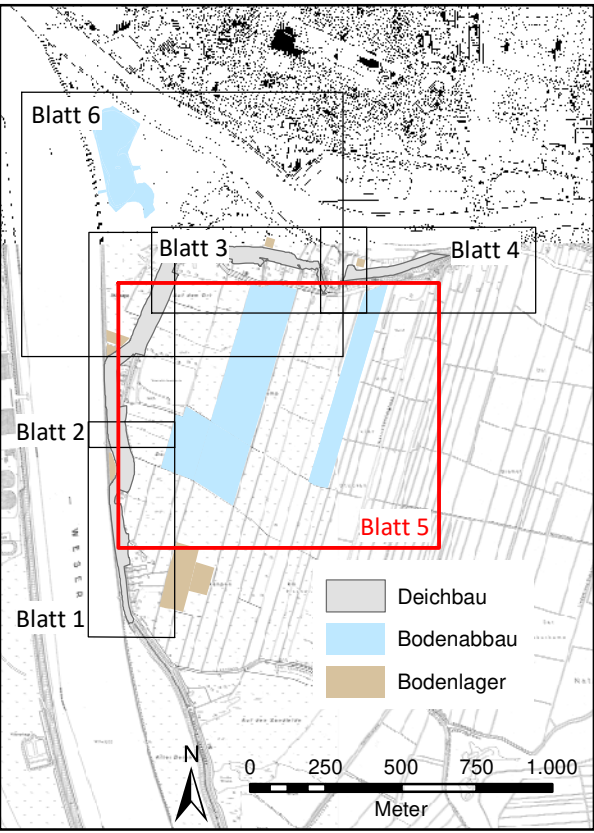


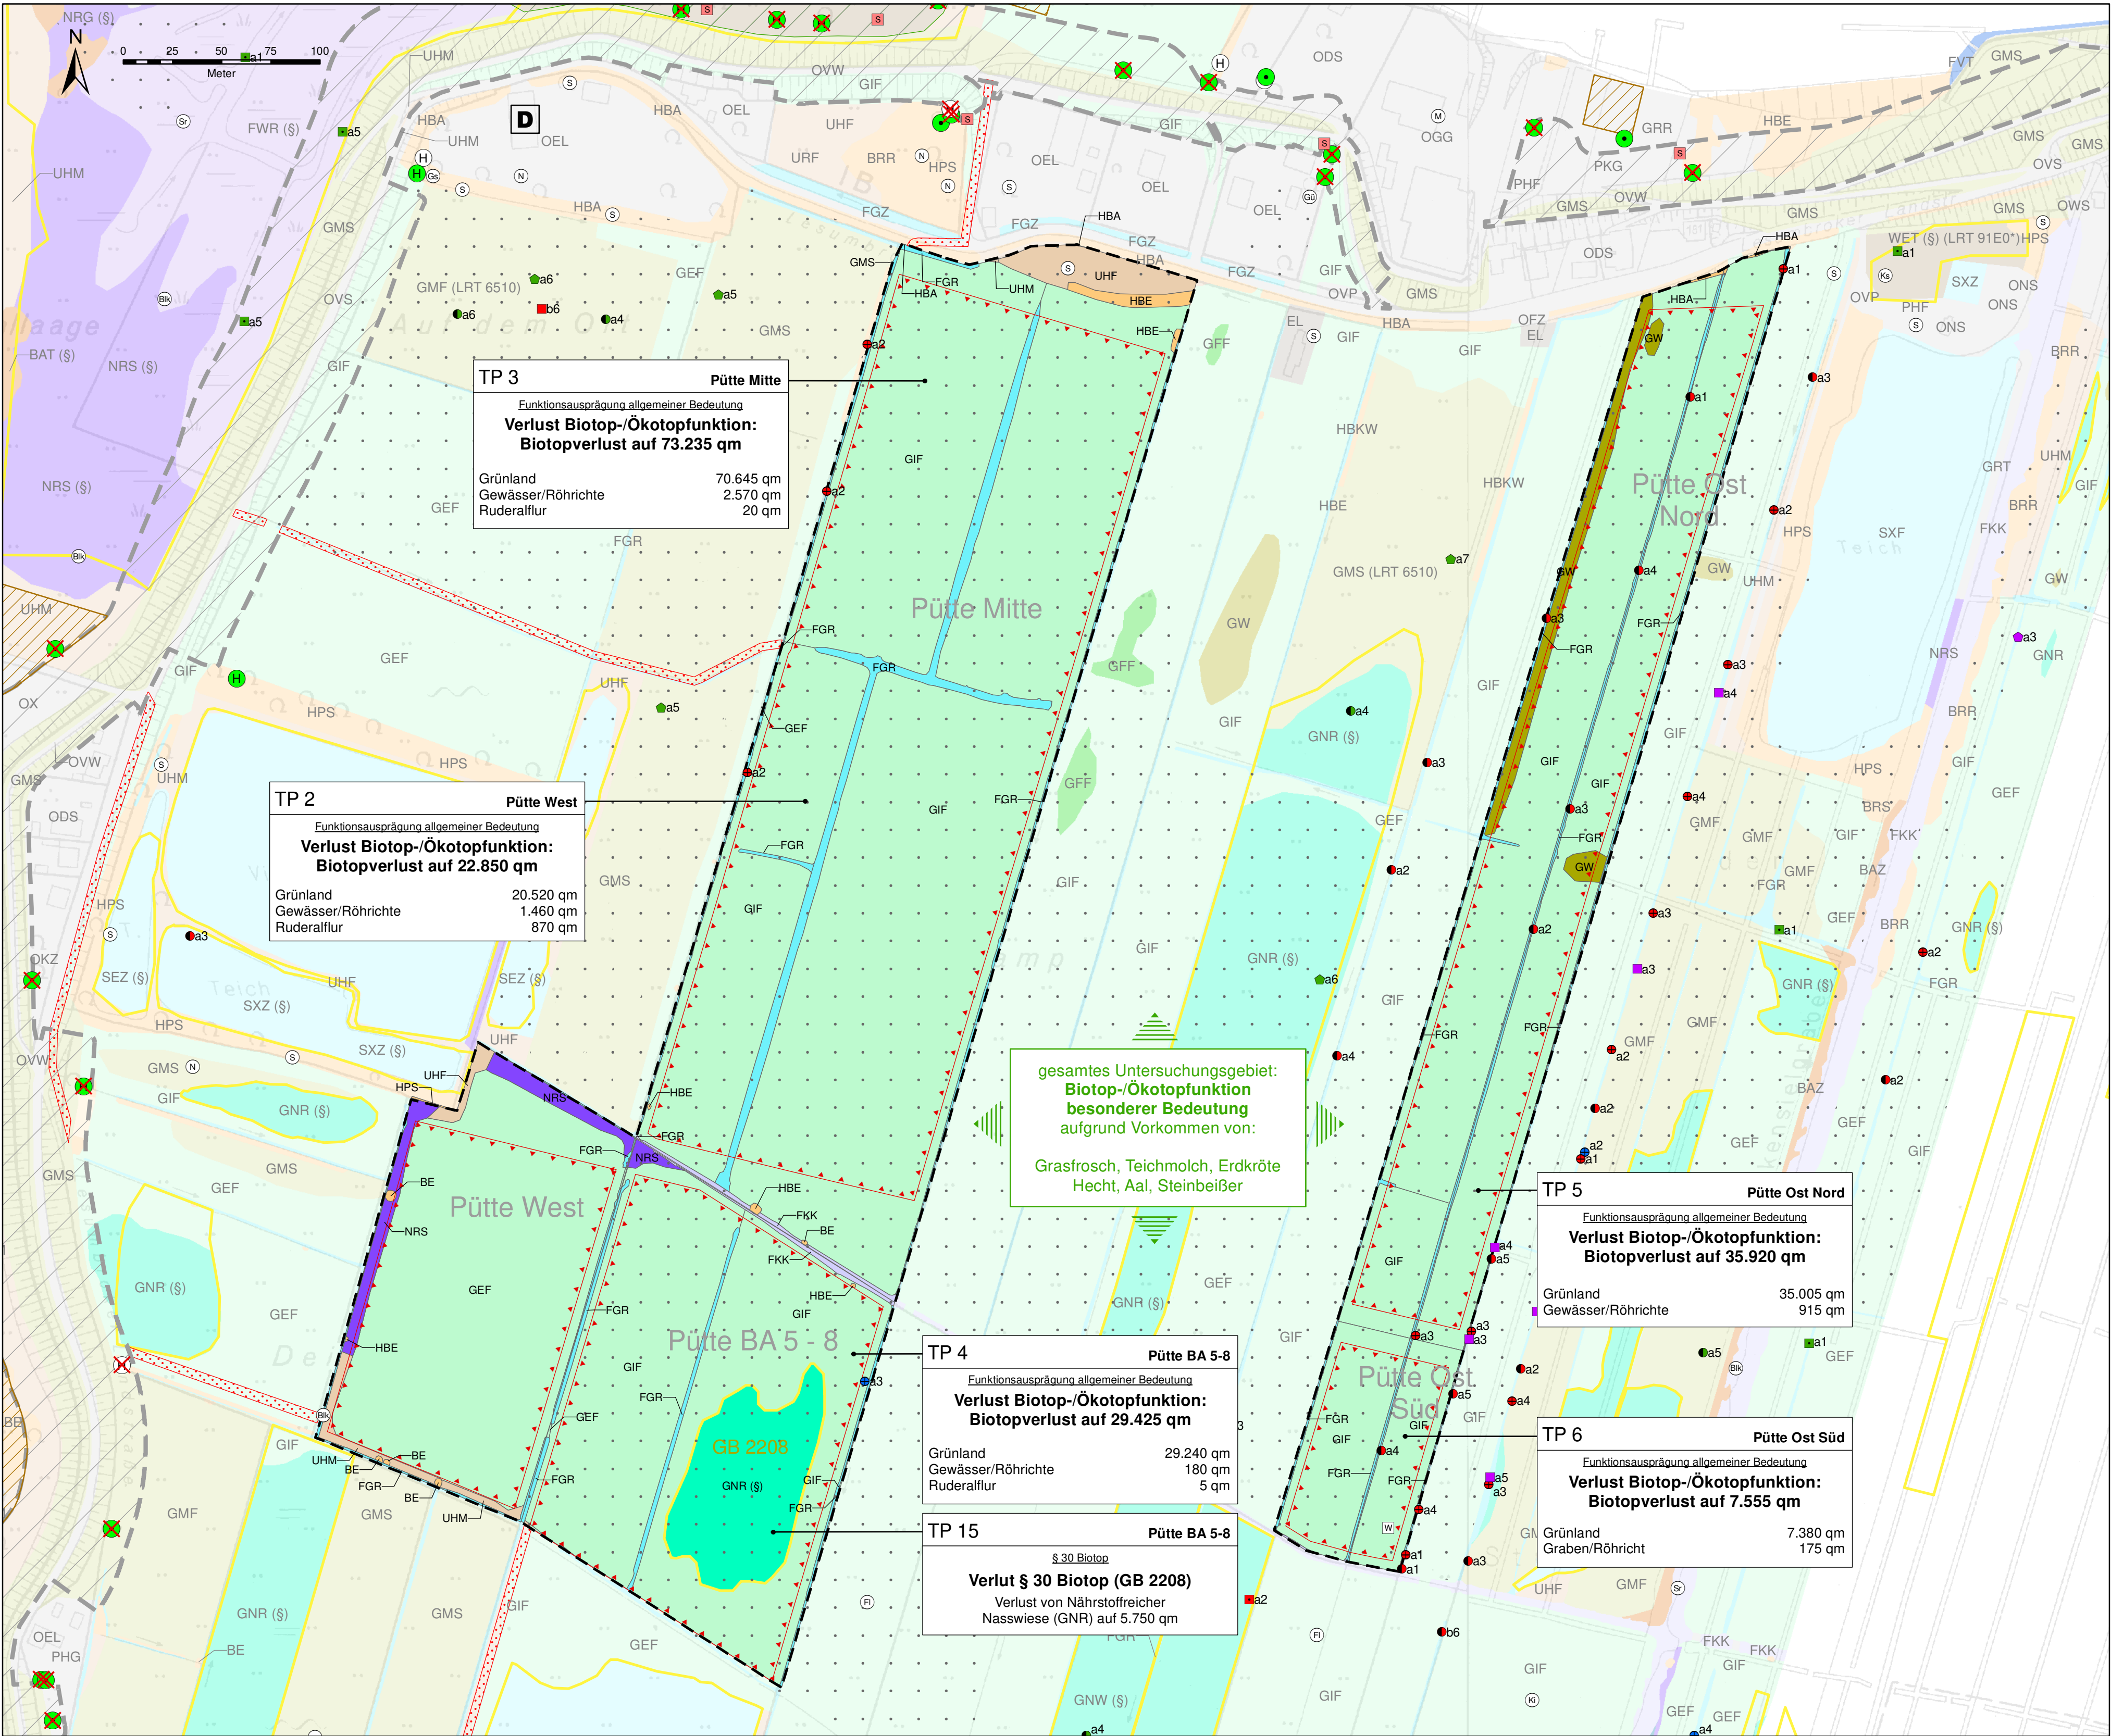

Generalplan Küstenschutz hier: Erhöhung des Landesschutzdeiches in Bremen Industriehäfen und Werderland von der Schleuse Oslebshausen bis zum Lesumsperrwerk			
Umweltbericht und Landschaftspflegerischer Begleitplan Baubabschnitte 9 - 13 Bestands- und Konfliktplan - Pütten Werderland			PLAN-NR. 5.1.3.5 MASSSTAB 1 : 2.000
Planverfasser Umweltplanung:			
 Freiraum+Umwelt Inhaber Dirk Poggensee-Roweck		ppr Freiraum+Umwelt Hansator 17 28217 Bremen fon: 0421 - 61 95 99 44 bremen@ppr-planung.de Warmbüchenstraße 18 30159 Hannover fon: 0511 - 33 600 10 hannover@ppr-planung.de	
GEPRÜFT	PROJEKT-NR. 774 BEARBEITET GE/BÜ	DATUM 18.10.2024 GEZEICHNET BE/MÜ	5 BLATT-NR.
Planverfasser Ingenieurbauwerke:			
 planungsgruppe grün gmbh Rembertstraße 30 28203 Bremen fon: 0421 - 699 025-16 bremen@pgg.de			
Träger der Maßnahme:			
 Bremischer Deichverband am rechten Weserufer Am Lehester Deich 149 28357 Bremen fon: 0421 - 20765-0			
Bremen, den			
Dateiname:		Plot-Datei:	
		PLANGRÖßE: 95 x 29,7 cm	