
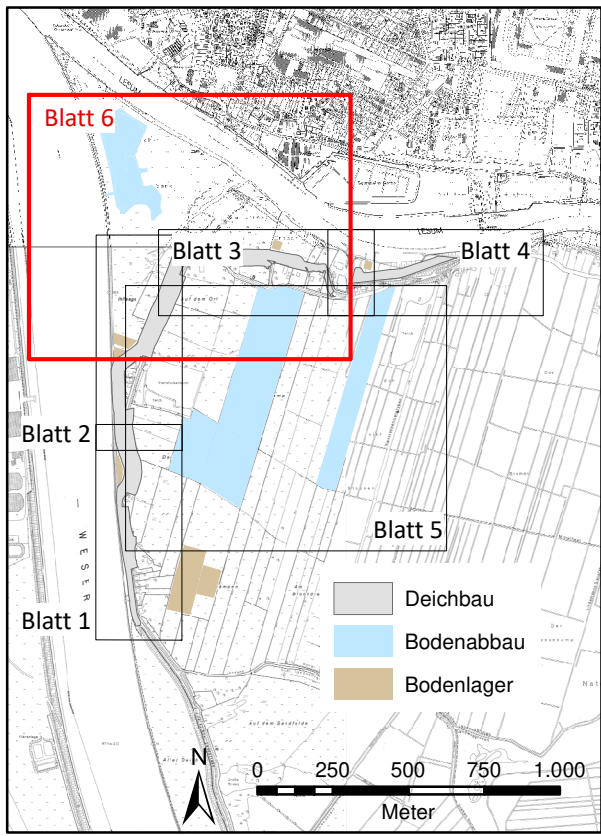


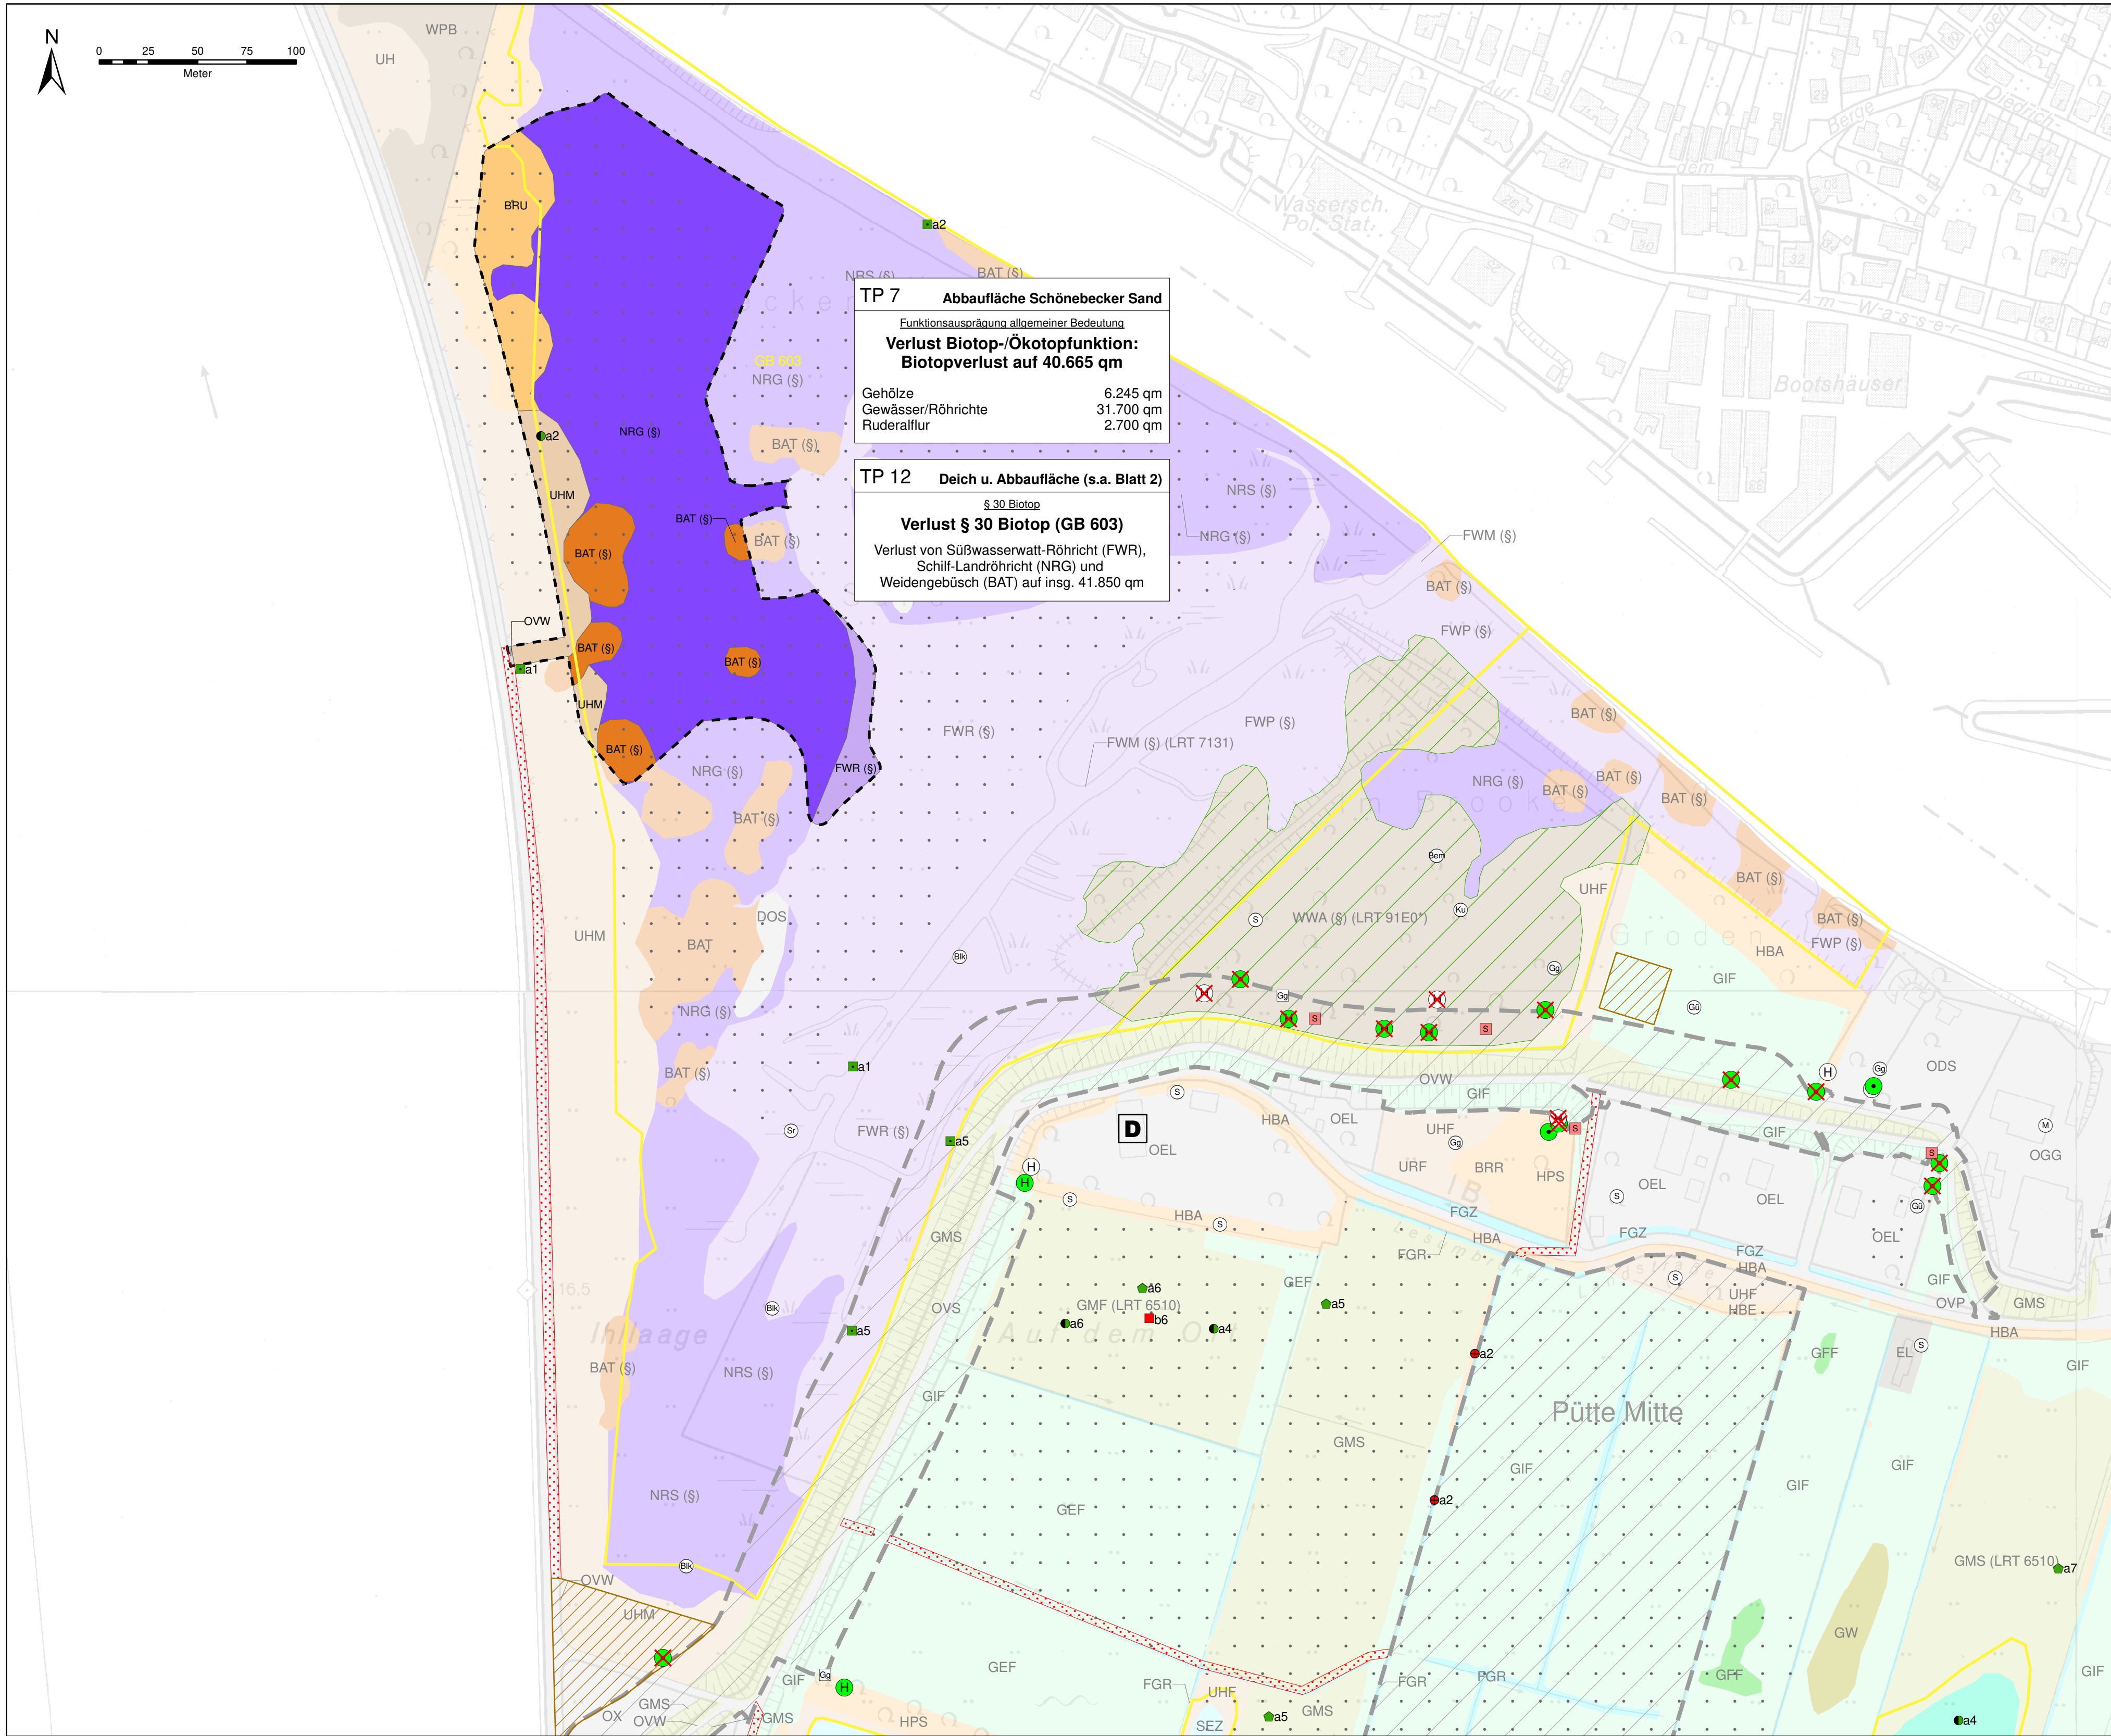

Übersicht
M 1:25.000

Generalplan Küstenschutz

hier:
Erhöhung des Landesschutzdeiches in Bremen Industriefähnen und Werderland
von der Schleuse Oslebshausen bis zum Lesumsperrwerk

Umweltbericht und Landschaftspflegerischer Begleitplan Bestands- und Konfliktplan Bauabschnitte 9 - 13

Bestands- und Konfliktplan - Abbaufäche Schönebecker Sand

PLAN-NR. 5.1.3.6

MASSSTAB 1 : 2.000

Planverfasser Umweltplanung:



ppr Freiraum+Umwelt

Hansstor 17
28217 Bremen
fon: 0421 - 61 95 99 44
bremen@ppr-planung.de

Warmbüchenstraße 18
30159 Hannover
fon: 0511 - 33 600 10
hannover@ppr-planung.de

GEPRÜFT

PROJEKT-NR. 774

DATUM 18.10.2024

BEARBEITET GE/BÜ

GEZEICHNET BE/MÜ

BLATT-NR. 6

Planverfasser Ingenieurbauwerke:



planungsgruppe grün gmbh

Rembertstraße 30
28203 Bremen
fon: 0421 - 699 025-16
bremen@pgg.de

Träger der Maßnahme:



Bremischer Deichverband

am rechten Weserufer
Am Lehester Deich 149
28357 Bremen
fon: 0421 - 20765-0

Bremen, den

Dateiname:

Plot-Datei:

PLANGRÖßE: 95 x 29,7 cm