
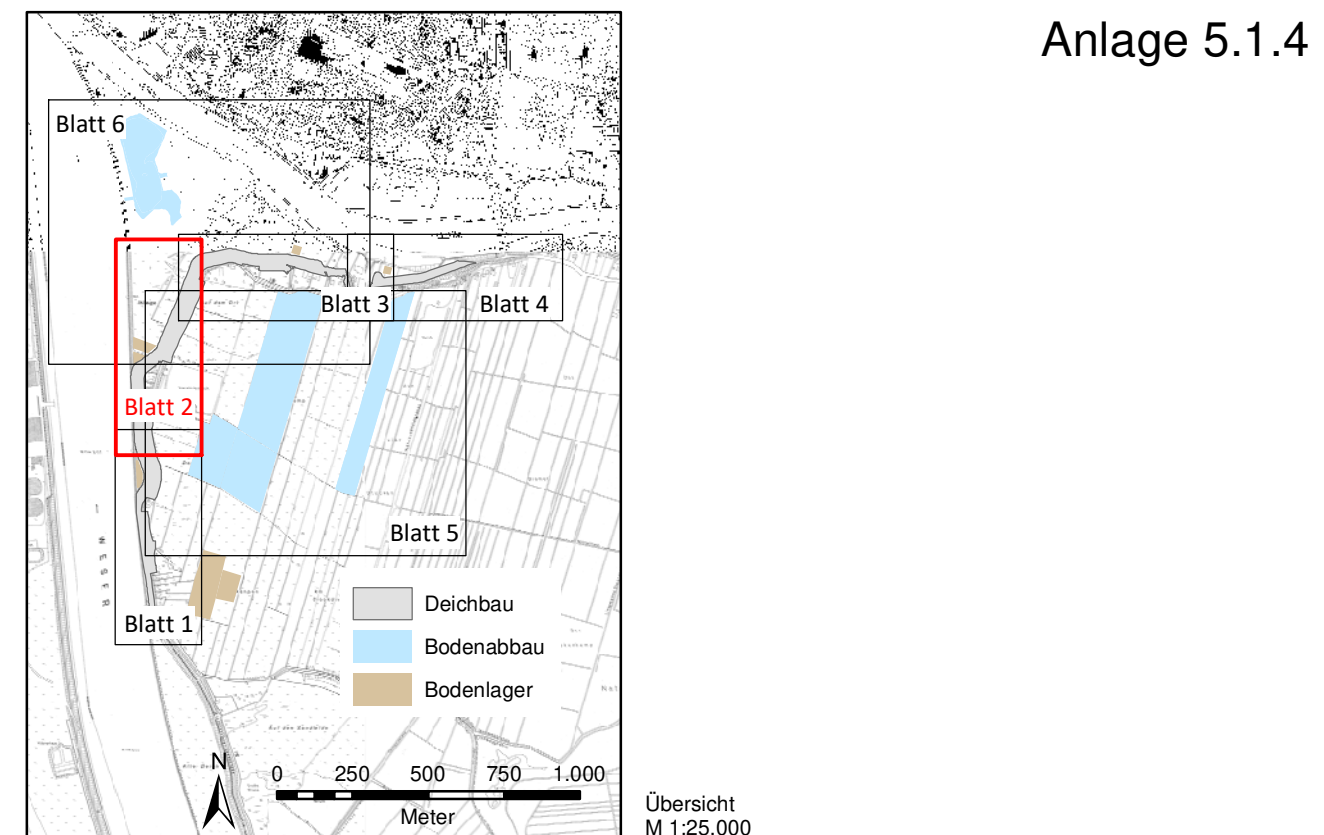


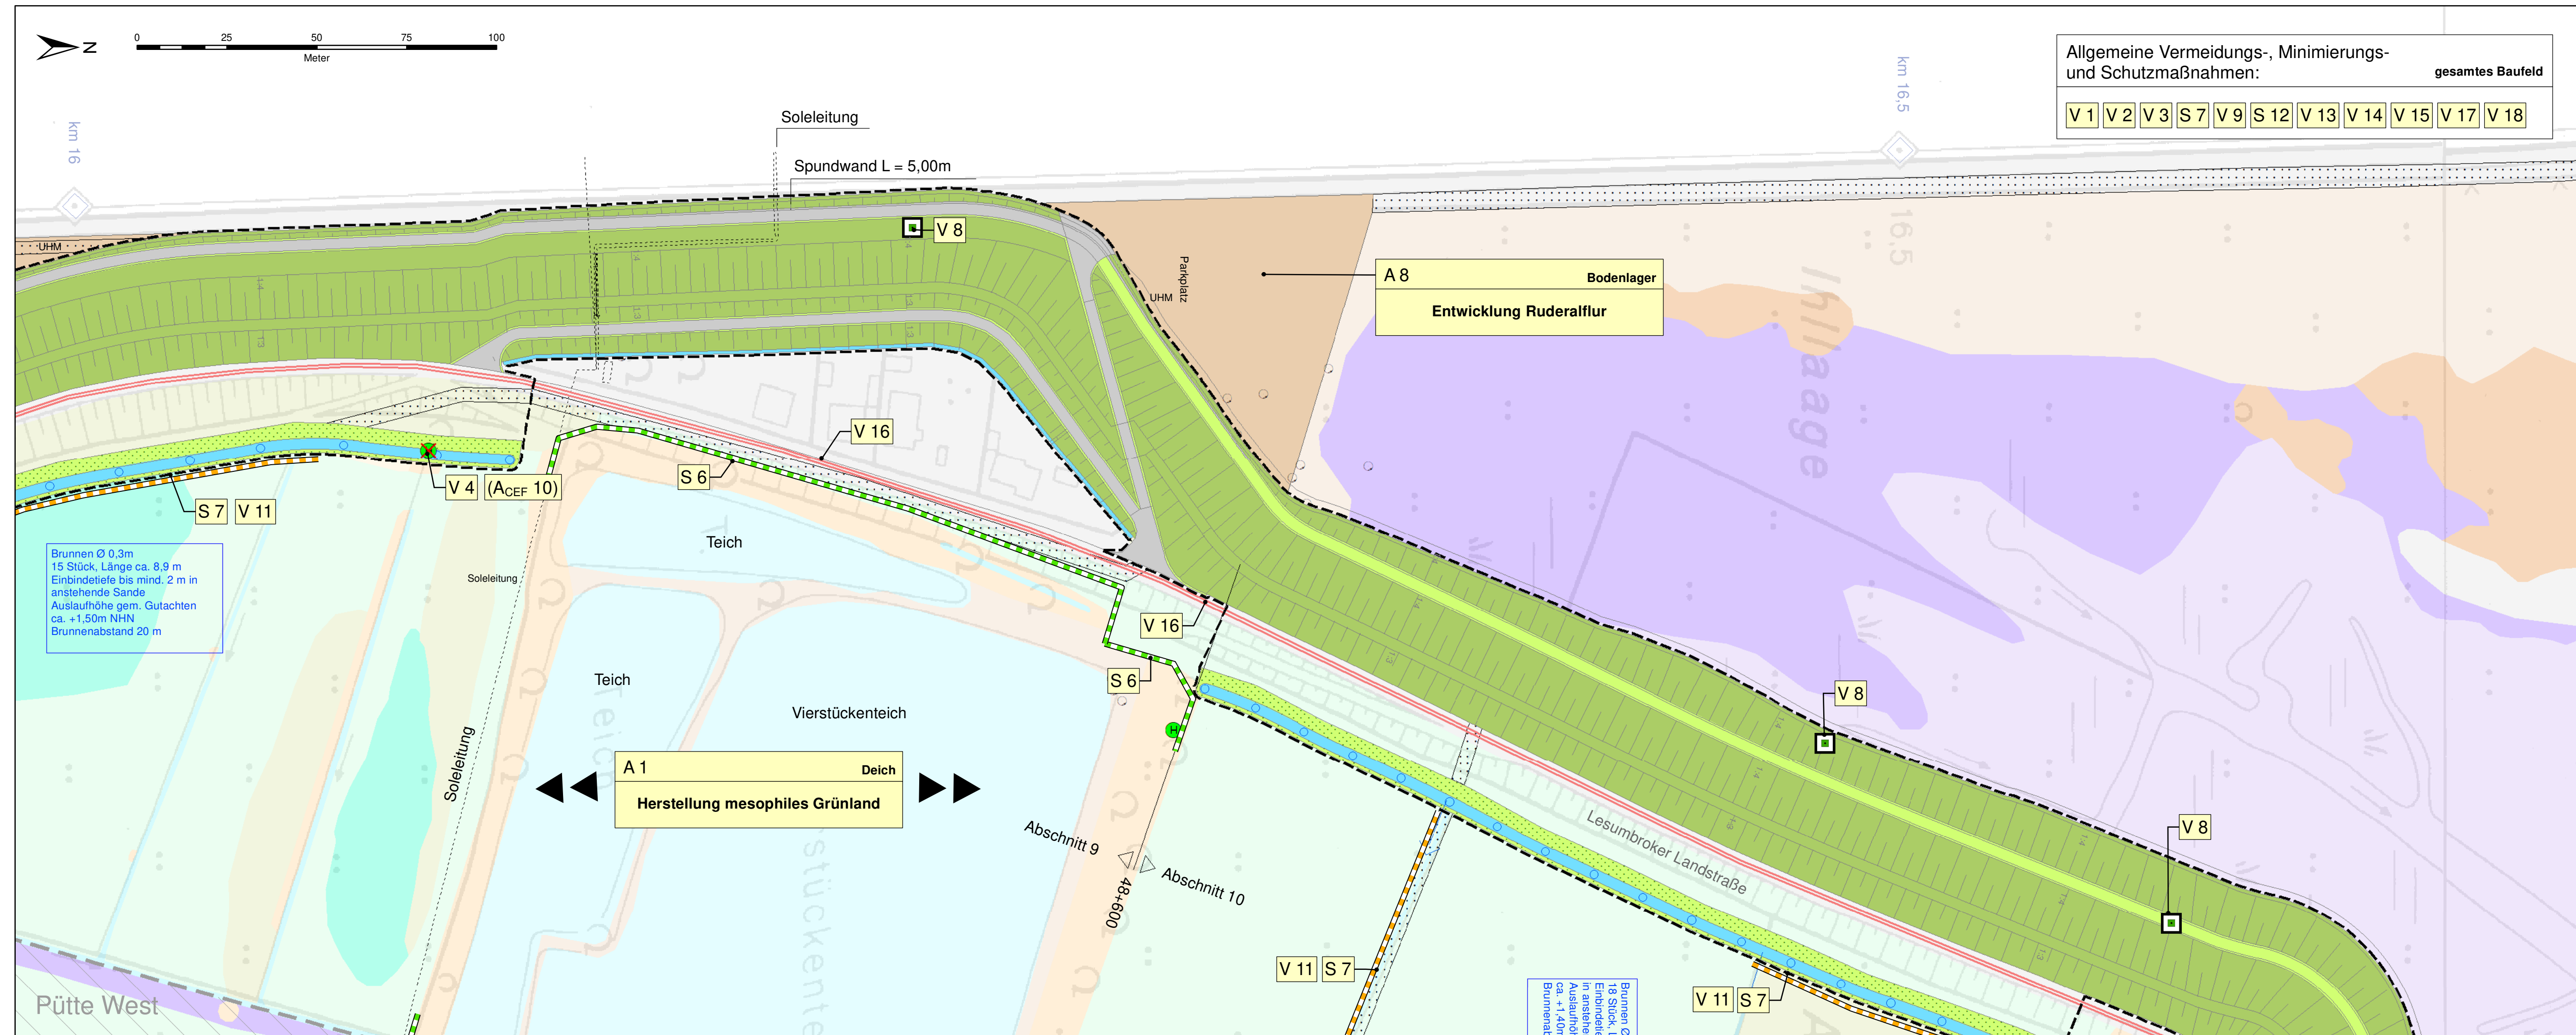

Generalplan Küstenschutz

hier:
Erhöhung des Landesschutzdeiches in Bremen Industriehäfen und Werderland
von der Schleuse Oslebshausen bis zum Lesumsperrwerk

Umweltbericht und Landschaftspflegerischer Begleitplan Bauabschnitte 9 - 13

Maßnahmenplan - Bauabschnitte 9 - 10

5.1.4.2

MACSTAR 1 : 1.000

Planverfasser Umweltplanung:

ppr Freiraum+Umwelt
Inhaber Dirk Poggensee-Roweck

ppr Freiraum+Umwelt

Hansator 17
28217 Bremen
fon: 0421 - 61 95 99 44
bremen@ppr-planung.de

Warmbüchenstraße 18
30159 Hannover
fon: 0511 - 33 600 10
hannover@ppr-planung.de

GEPROBT	PROJEKT-NR.	774	DATUM	18.10.2024	BLATT-NR.	2
	BEARBEITET	GE/BÜ	GEZEICHNET	BE/MÜ		

Planverfasser Ingenieurbauwerke:

planungsgruppe
grün

planungsgruppe grün gmbh
Rembertistraße 30
28203 Bremen
fon: 0421 - 699 025-16
bremen@pgg.de

Träger der Maßnahme:



Bremischer Deichverband
am rechten Weserufer
Am Lehester Deich 149
28357 Bremen
fon: 0421 - 20765-0

Bremen, den _____

Dateiname: _____ Plot-Datei: _____ PLANGRÖÖE: 95 x 29,7 cm