
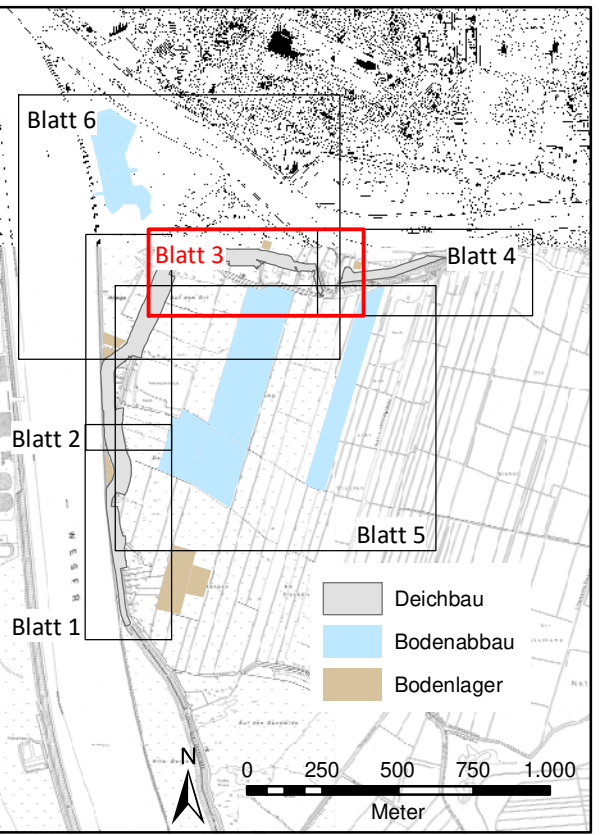


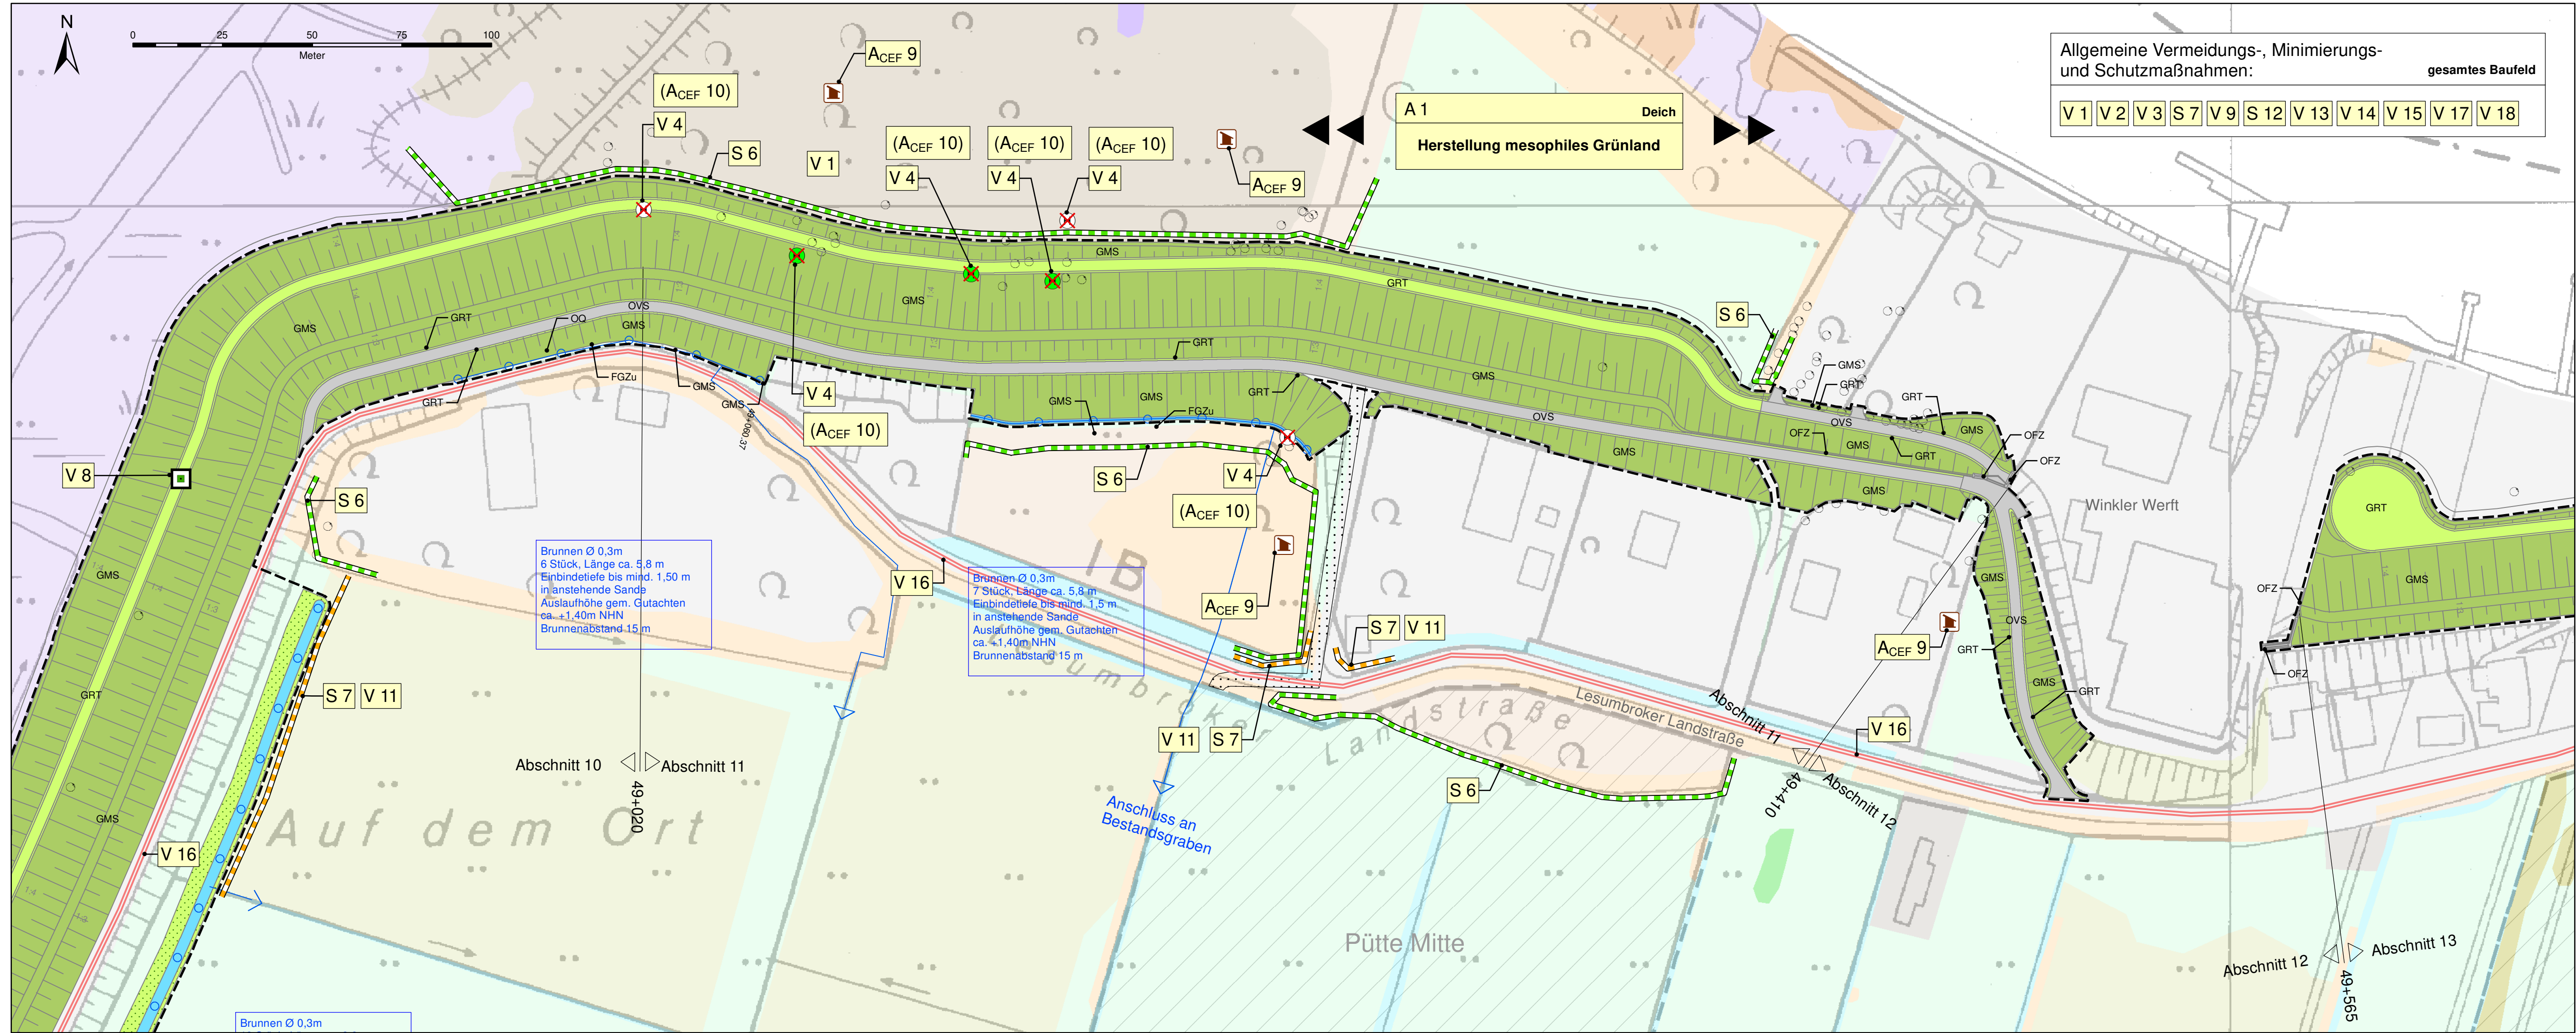

Generalplan Küstenschutz	
hier: Erhöhung des Landesschutzdeiches in Bremen Industriehäfen und Werderland von der Schleuse Oslebshausen bis zum Lesumsperrwerk	
Umweltbericht und Landschaftspflegerischer Begleitplan Bauabschnitte 9 - 13	5.1.4.3
Maßnahmenplan - Bauabschnitte 10 - 13	1 : 1.000

ppr Freiraum+Umwelt		Hansator 17 28217 Bremen fon: 0421 - 61 95 99 44 bremen@ppr-planung.de		Warmbüchenstraße 18 30159 Hannover fon: 0511 - 33 600 10 hannover@ppr-planung.de	
Inhaber Dirk Poggensee-Roweck		774		18.10.2024	
		GE/BÜ		BE/MÜ	
				3	

planungsgruppe grün	planungsgruppe grün gmbh
Rembertstraße 30 28203 Bremen fon: 0421 - 699 025-16 bremen@pgg.de	

	Bremischer Deichverband
	am rechten Weserufer Am Lehester Deich 149 28357 Bremen fon: 0421 - 20765-0