
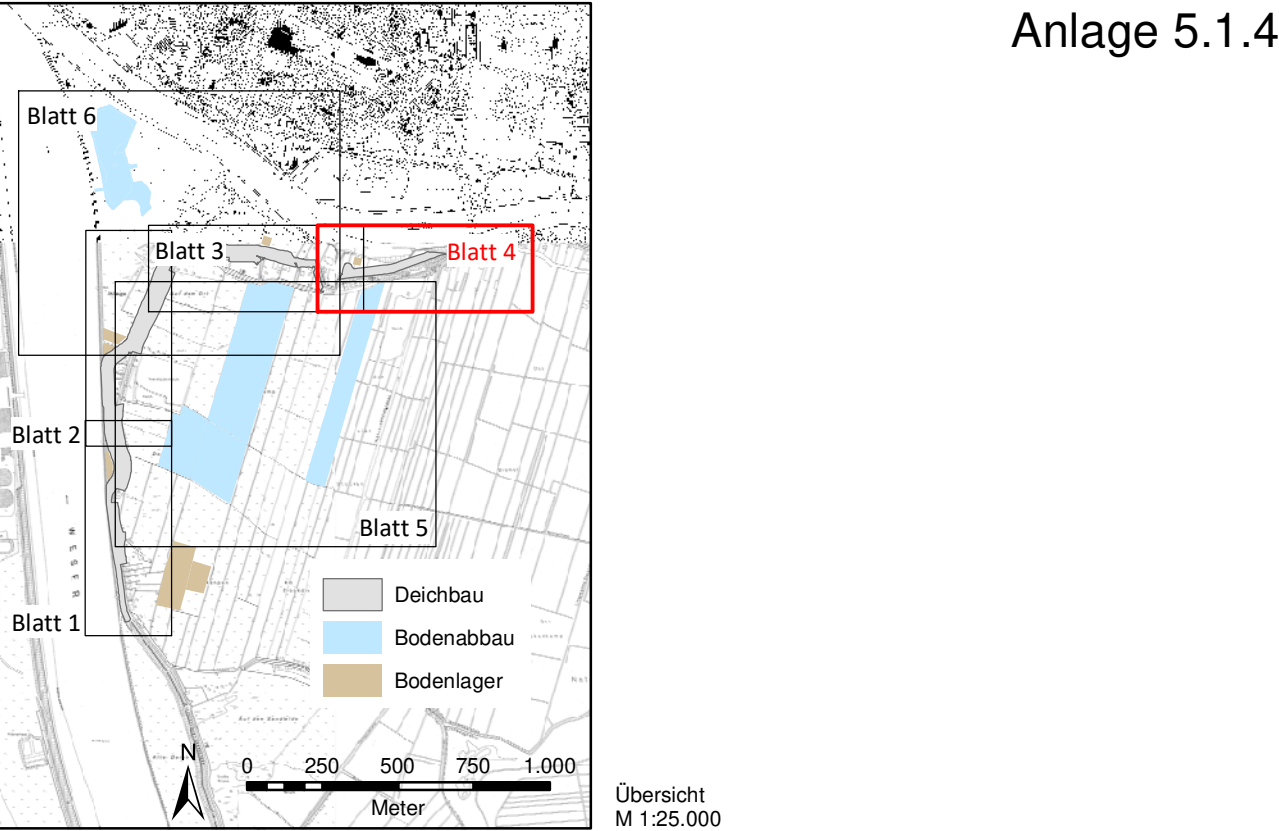


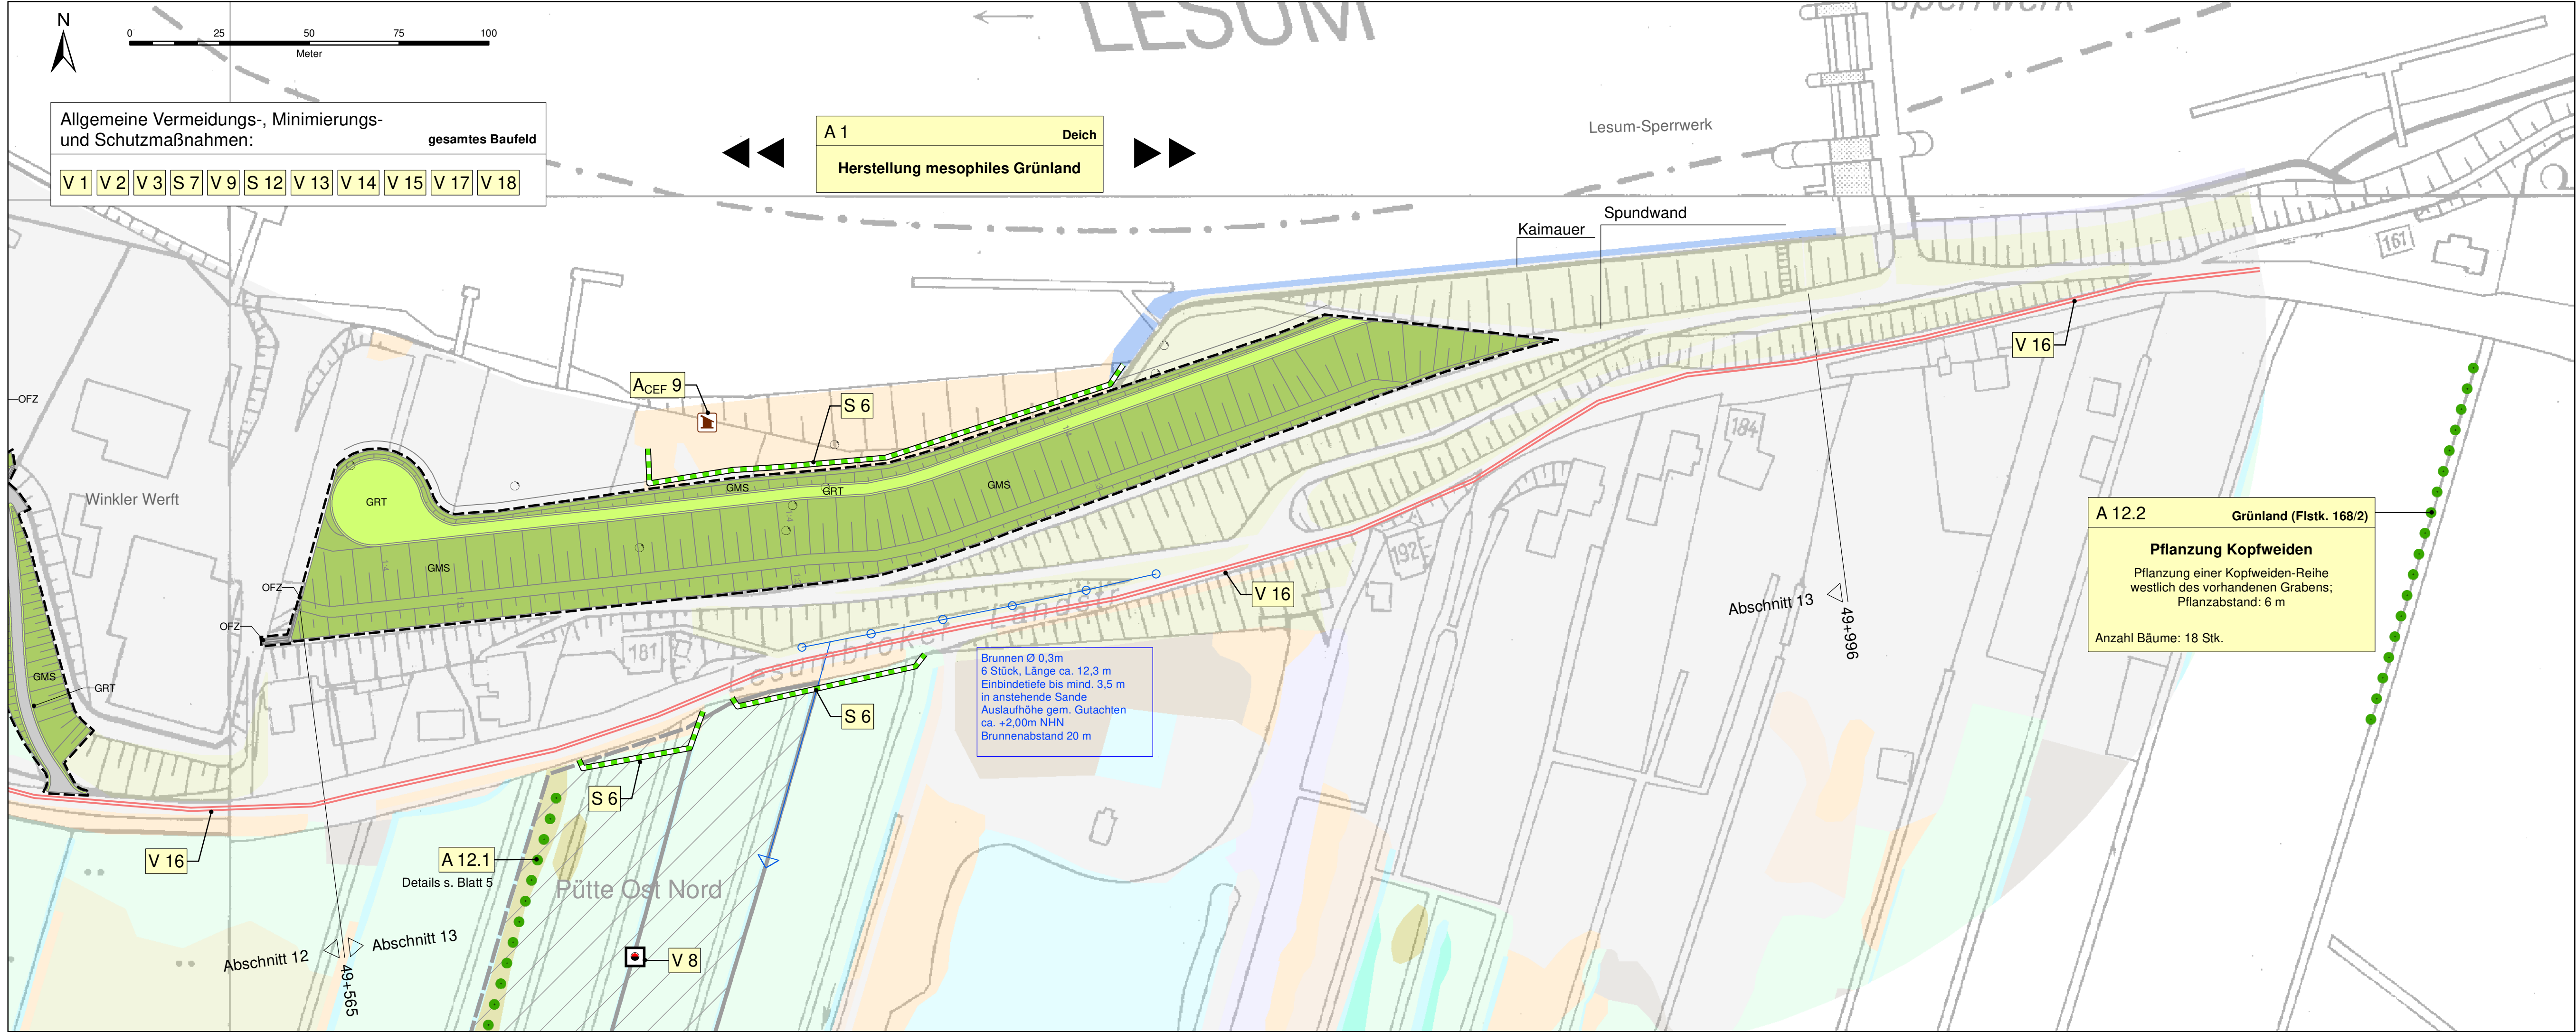

Generalplan Küstenschutz	
hier: Erhöhung des Landesschutzdeiches in Bremen Industriehäfen und Werderland von der Schleuse Oslebshausen bis zum Lesumsperrwerk	
Umweltbericht und Landschaftspflegerischer Begleitplan Bauabschnitte 9 - 13	PLAN-NR. 5.1.4.4
Maßnahmenplan - Bauabschnitte 12 - 13	MASSSTAB 1 : 1.000

Planverfasser Umweltplanung:			
 ppr Freiraum+Umwelt Hansator 17 28217 Bremen fon: 0421 - 61 95 99 44 bremen@ppr-planung.de		Warmbüchenstraße 18 30159 Hannover fon: 0511 - 33 600 10 hannover@ppr-planung.de	
GEPRÜFT	774	DATUM	18.10.2024
BEARBEITET	GE/BÜ	GEZEICHNET	BE/MÜ
		BLATT-NR.	4

Planverfasser Ingenieurbauwerke:	
 planungsgruppe grün gmbh Rembertstraße 30 28203 Bremen fon: 0421 - 699 025-16 bremen@pgg.de	

Träger der Maßnahme:	
 Bremischer Deichverband am rechten Weserufer Am Lehester Deich 149 28357 Bremen fon: 0421 - 20765-0	