Anlage 5.1.4

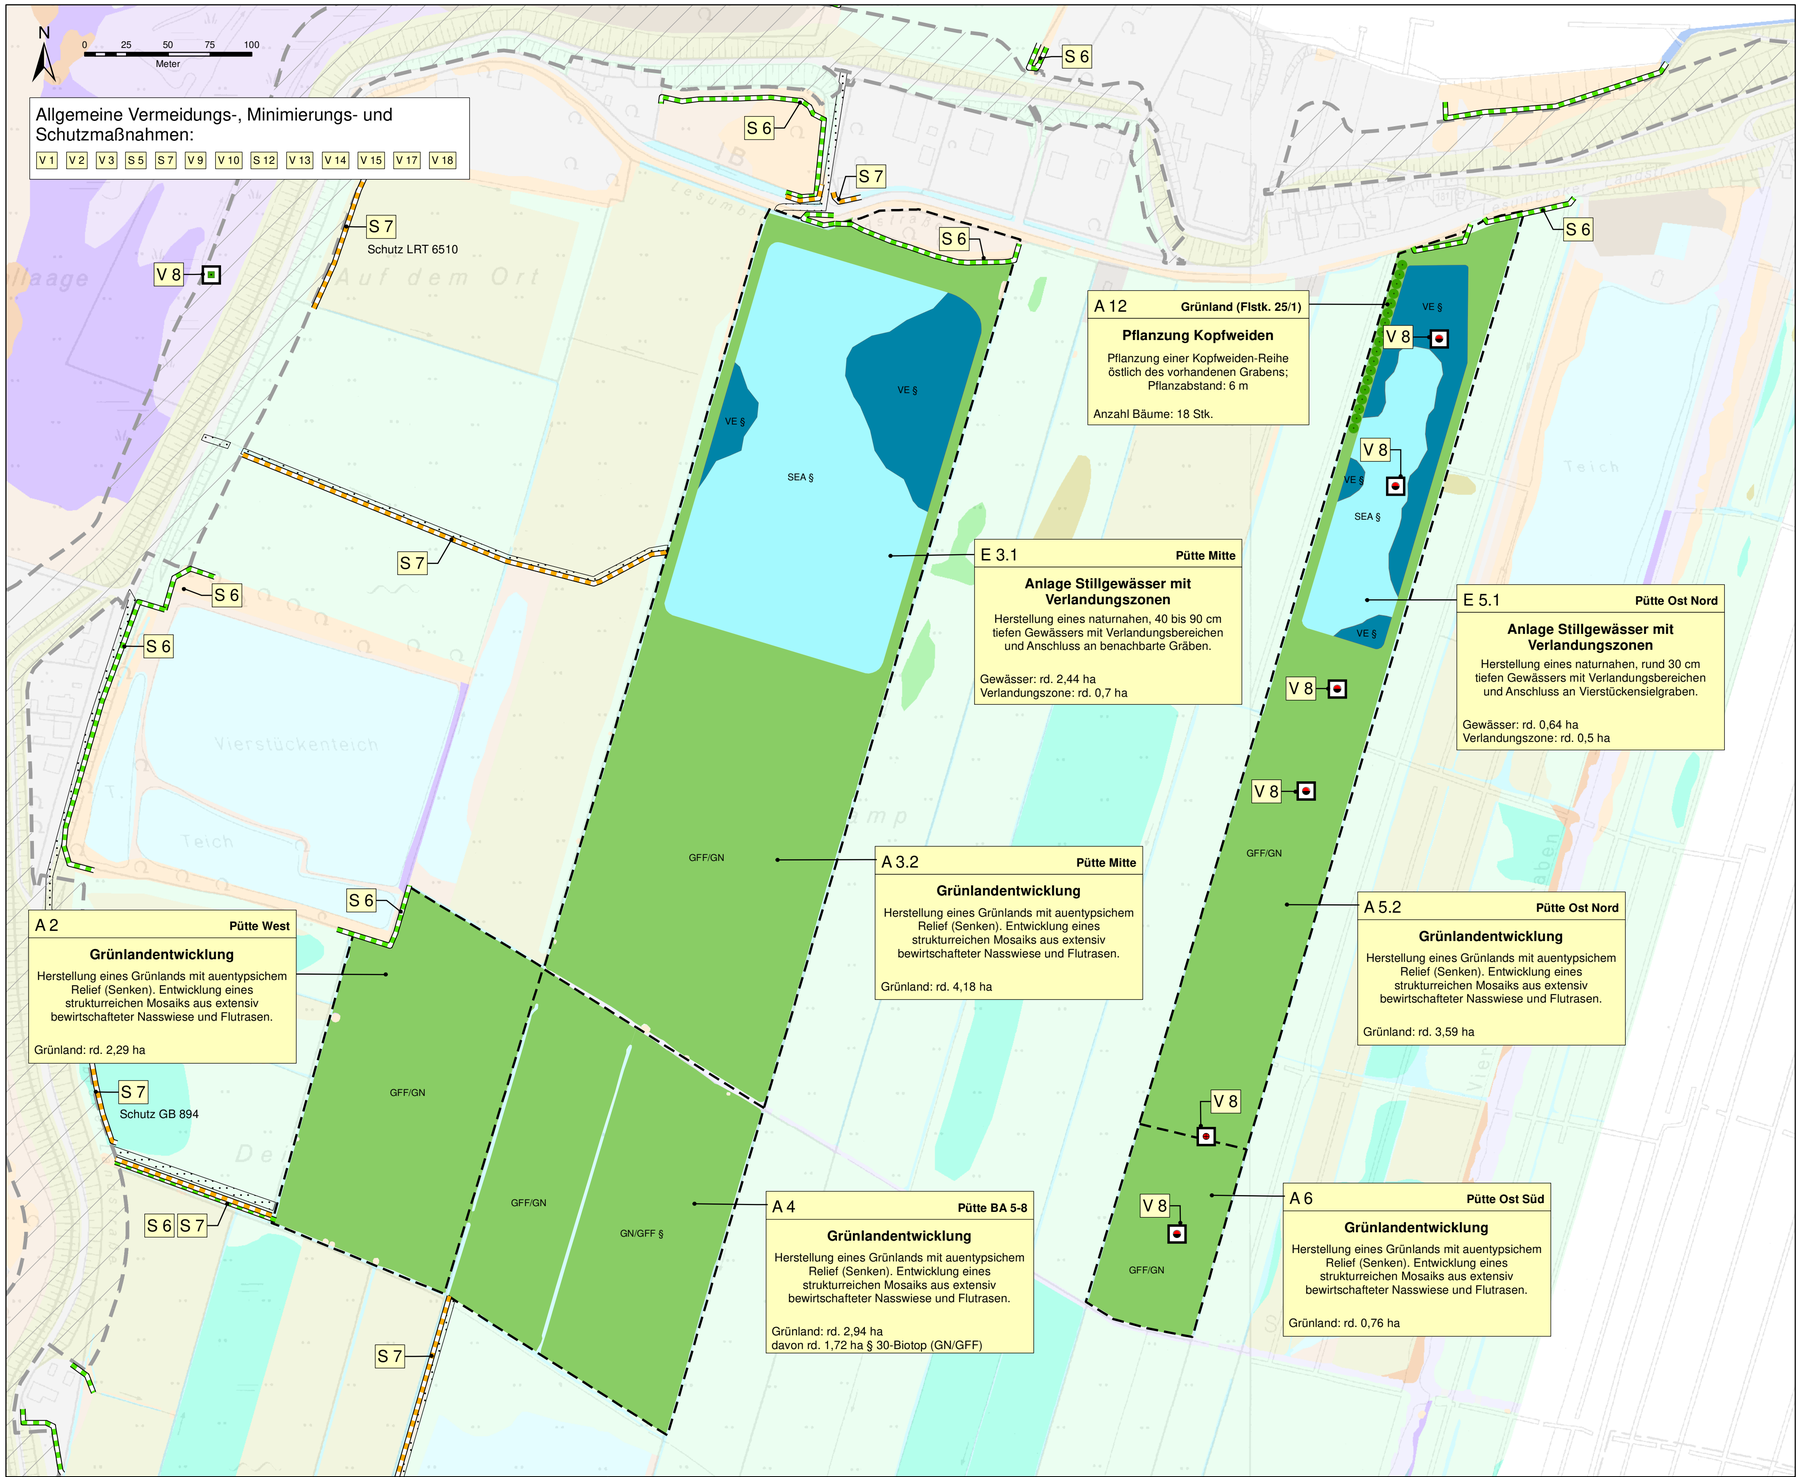

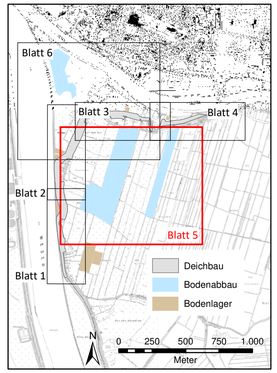

Übersicht
M 1:25.000

Generalplan Küstenschutz
hier:
Erhöhung des Landesschutzdeiches in Bremen Industriehäfen und Werderland von der Schleuse Oslebshausen bis zum Lesumsperrwerk

Umweltbericht und Landschaftspflegerischer Begleitplan
Bauabschnitte 9 - 13
Maßnahmenplan - Pütten Werderland

PLAN- NR. 5.1.4.5
MASSSTAB 1 : 2.000

Planverfasser Umweltplanung:

ppr Freiraum+Umwelt
Inhaber Dirk Poggensee-Roweck

ppr Freiraum+Umwelt
Hansator 17
28217 Bremen
fon: 0421 - 61 95 99 44
bremen@ppr-planung.de

Warmbüchenstraße 18
30159 Hannover
fon: 0511 - 33 600 10
hannover@ppr-planung.de

GEPRÜFT	PROJEKT-NR.	DATUM	
	774	18.10.2024	
	BEARBEITET: GE/BÜ	GEZEICHNET: BE/MÜ	BLATT- NR. 5

Planverfasser Ingenieurbauwerke:

planungsgruppe grün gmbh
Rembertistraße 30
28203 Bremen
fon: 0421 - 699 025-16
bremen@pgg.de

Träger der Maßnahme:

Bremischer Deichverband
am rechten Weserufer
Am Lehester Deich 149
28357 Bremen
fon: 0421 - 20765-0

Bremen, den _____ _____

Dateiname: Plot-Datei: PLANGRÖßE: 95 x 29,7 cm