


Y 32468194.775
X 5638685.446

Y 32468052.631
X 5638000.030

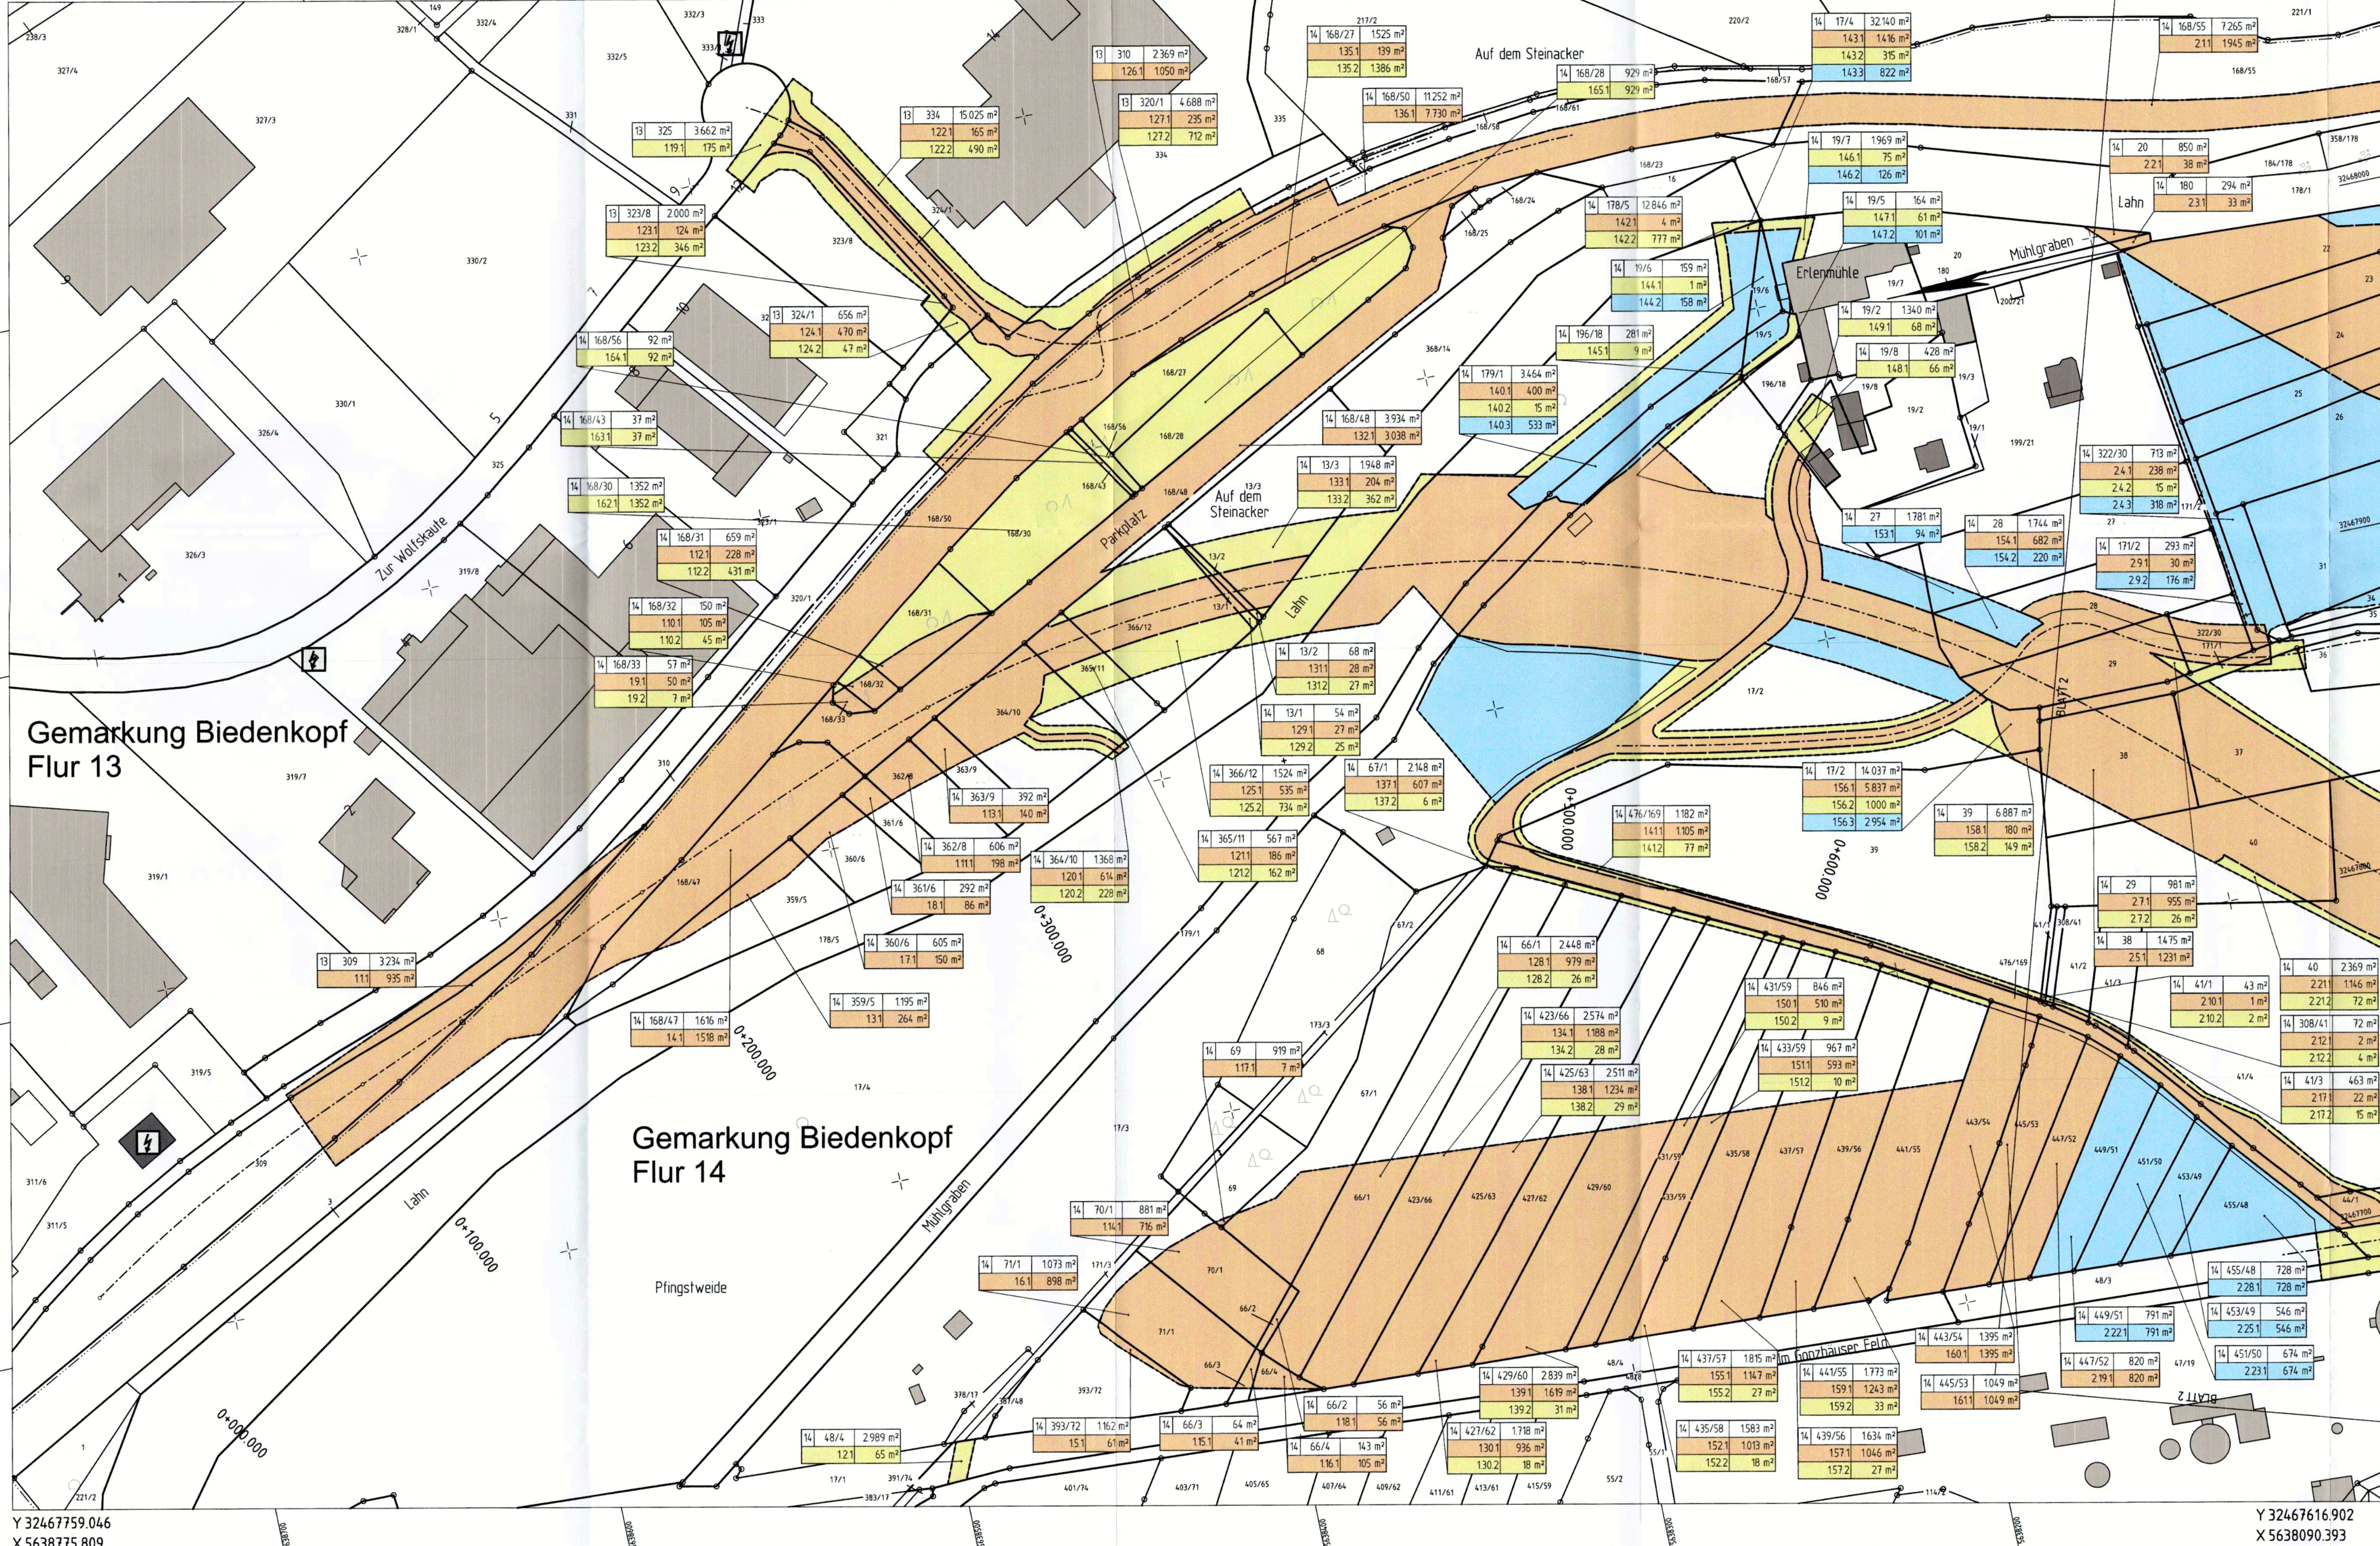

Y 32467759.046
X 5638775.809

Y 32467616.902
X 5638090.393

Zeichenerklärung

- Grunderwerb**
- zu erwerbende Fläche / dauerhaft in Anspruch zu nehmende Fläche des Vorhabenträgers
 - vorübergehend in Anspruch zu nehmende Fläche
 - dauernd zu belastende Fläche
- 3 14/2 4.248 m² Flur / Flurstück / Größe des Flurstückes
- 234 345 m² lfd. Nr. im Grunderwerbsverzeichnis / Größe der Teilfläche
2 Nr. des Grunderwerbsplanes
34 lfd. Nr. des betroffenen Flurstückes
1 Teilfläche eines Flurstückes
- Landesgrenze (Bundesland)
Regierungsbezirks-, Kreis-, Gemeindegrenze
Gemarkungsgrenze
Flur - Flurgrenze
Flurstück - Flurstücksgrenze
Flurstücksnummer

	1	2	3	4	5
1	Korrektur der Abweichungen zw. Vermessung und Grundbuch	10/2019	HLG		
2	Aktualisierung d. Eigentumsverhältnisse, Einbeziehung öffentl. Flächen	10/2019	HLG		
3	Fläche zw. Parkplatz und B62 in den vorübergehenden Erwerb	10/2019	HLG		
Nr.	Art der Änderung	Datum	Zeichen		

HLG Historische Landesgesellschaft mbH Staatliche Treuhandstelle für ländliche Bodenordnung	Aulweg 45 35392 Gießen Telefon: 0641-93216-0	Datum	Zeichen
	bearbeitet:	07/19	Wd
	gezeichnet:	07/19	Wd
	geprüft:	07/19	Js

Hessen Mobil Straßen- und Verkehrsmanagement	HESSEN	Datum	Zeichen
		bearbeitet:	
		gezeichnet:	
		geprüft:	

FESTSTELLUNGSENTWURF

Straße: B 62	Unterlage / Blatt-Nr.: 10.1/ 1a Grunderwerbsplan
Beginn: zw. NK 5017 075 u. NK 5117 001 Str.-km 0.290 (alt) Ende: zw. NK 5117 001 u. NK 5117 002 Str.-km 0.948 (alt)	Maßstab: 1 : 1.000
Hessen ID: 03552	

Ortsumgebung Biedenkopf/Eckelshausen
im Zuge der B 62

1. Planänderung

Aufgestellt: Marburg, den 14.11.2019 Hessen Mobil -Dezernat Planung Westhessen-	Unterlage zum Planfeststellungsbeschluss vom 16. März 2021 Az. VI 1-E-051-W-0482.189 Wiesbaden, den 25.03.2021 Hessisches Ministerium für Wirtschaft, Energie, Verkehr und Wohnen Abt. VI im Auftrag Regierungsoberrat
i.A. Orlovsky (Dezernent)	