


Y 32467958.166
X 5637676.958

Y 32467940.992
X 5637027.184

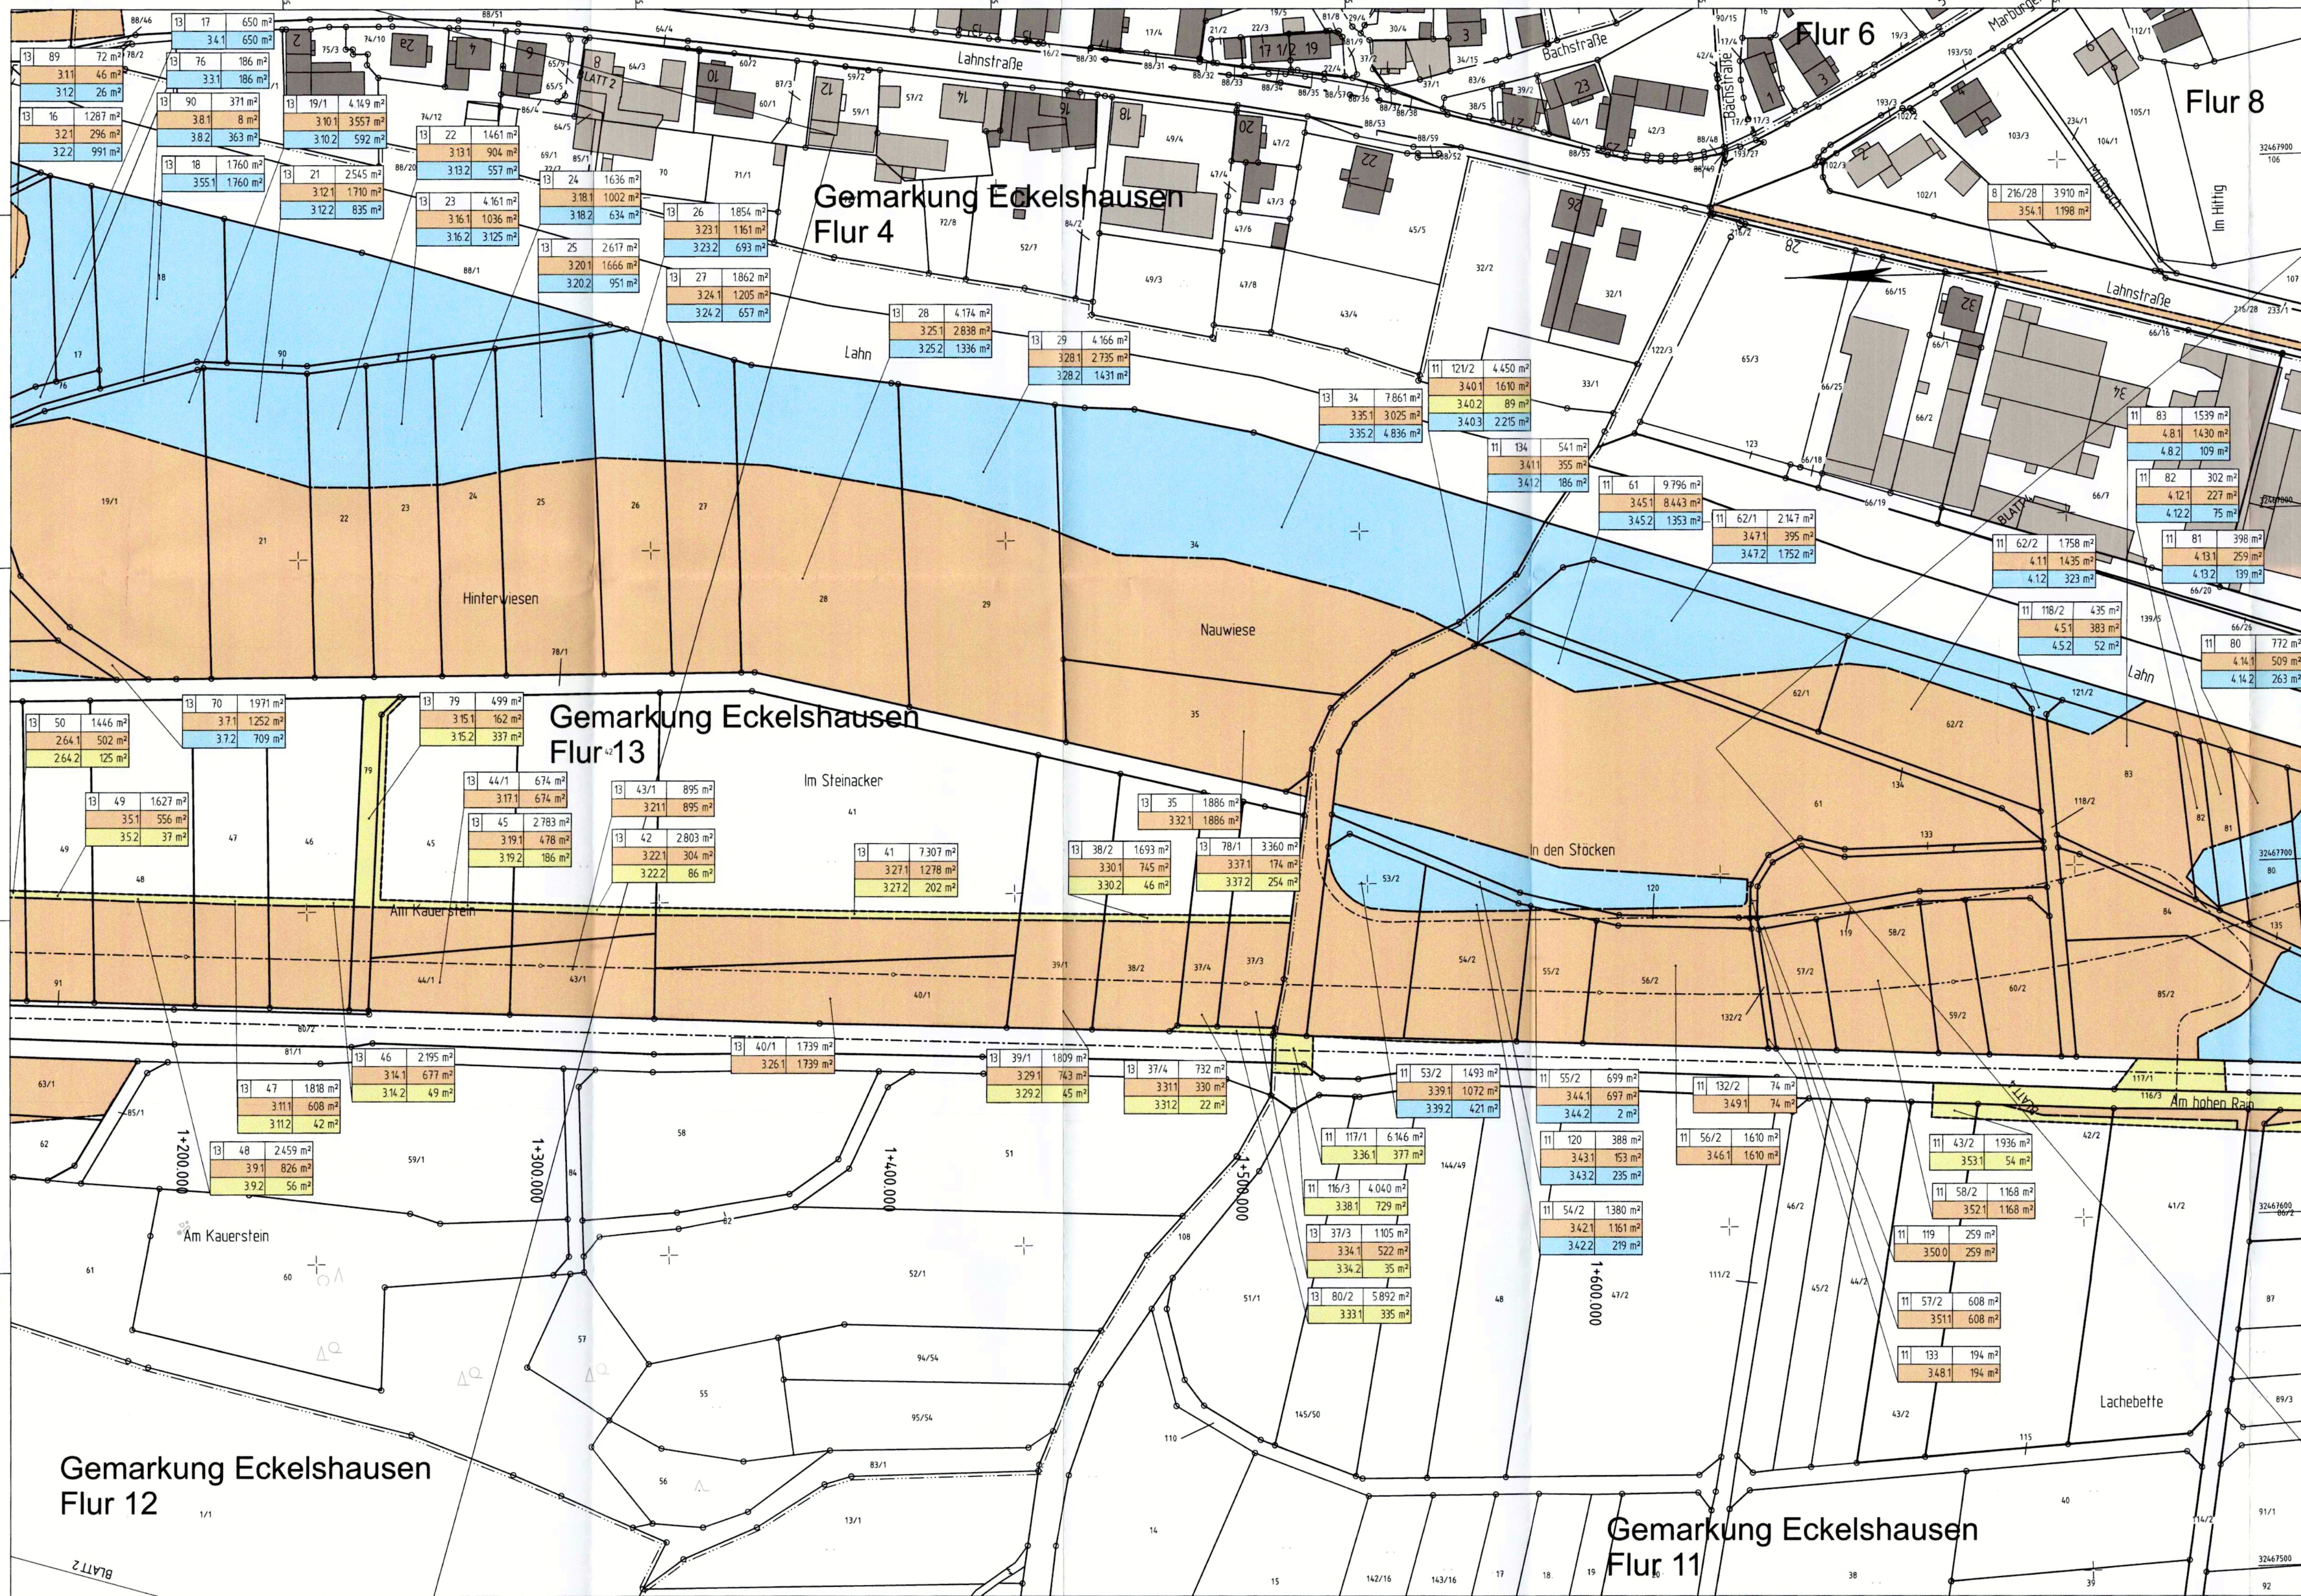

Y 32467508.323
X 5637688.848

Y 32467491.149
X 5637039.074

Zeichenerklärung

Grunderwerb

- zu erwerbende Fläche / dauerhaft in Anspruch zu nehmende Fläche des Vorhabenträgers
- vorübergehend in Anspruch zu nehmende Fläche
- dauernd zu belastende Fläche
- Flur / Flurstück / Größe des Flurstückes
- lfd. Nr. im Grunderwerbsverzeichnis / Größe der Teilfläche
2 Nr. des Grunderwerbsplanes
34 lfd. Nr. des betroffenen Flurstückes
1 Teilfläche eines Flurstückes
- Landesgrenze (Bundesland)
- Regierungsbezirks-, Kreis-, Gemeindegrenze
- Gemarkungsgrenze
- Flur - Flurgrenze
- Flurstück - Flurstücksgrenze
- Flurstücksnummer

1	2	3	4	5
1	Korrektur der Abweichungen zw. Vermessung und Grundbuch	10/2019	HLG	
2	Aktualisierung d. Eigentumsverhältnisse, Einbeziehung öffentl. Flächen	10/2019	HLG	
Nr.	Art der Änderung	Datum	Zeichen	

HLG

Haarstr. 45
35392 Gießen
Telefon: 0641-93216-0

	Datum	Zeichen
bearbeitet:	07/19	Wd
gezeichnet:	07/19	Wd
geprüft:	07/19	Js

Hessen Mobil

Straßen- und Verkehrsmanagement



	Datum	Zeichen
bearbeitet:		
gezeichnet:		
geprüft:		

FESTSTELLUNGSENTWURF

Straße: B 62
Unterlage / Blatt-Nr.: 10.1/3a
Grunderwerbsplan

Beginn: zw. NK 5017 075 u. NK 5117 001 Str.-km 0,290 (alt)
Ende: zw. NK 5117 001 u. NK 5117 002 Str.-km 0,948 (alt)
Hessen ID: 03552
Maßstab: 1 : 1.000

Ortsumgebung Biedenkopf/Eckelshausen
im Zuge der B 62

1. Planänderung

Aufgestellt:
Marburg, den 14.11.2019
Hessen Mobil
-Dezernat Planung Westhessen-

i.A. Orlovsky
(Dezernat)

Unterlage zum
Nr. 10.1.3a
Planfeststellungsbeschluss
vom 16. März 2021
Az. VI 1-E-061-K-04#2.189
Wiesbaden, den 25.03.2021
Hessisches Ministerium
für Wirtschaft, Energie, Verkehr
und Wohnen
Abt. VI
Im Auftrag
Regierungsberrätin