


Y 32468144.875
X 5636923.669

Y 32468686.546
X 5636480.281

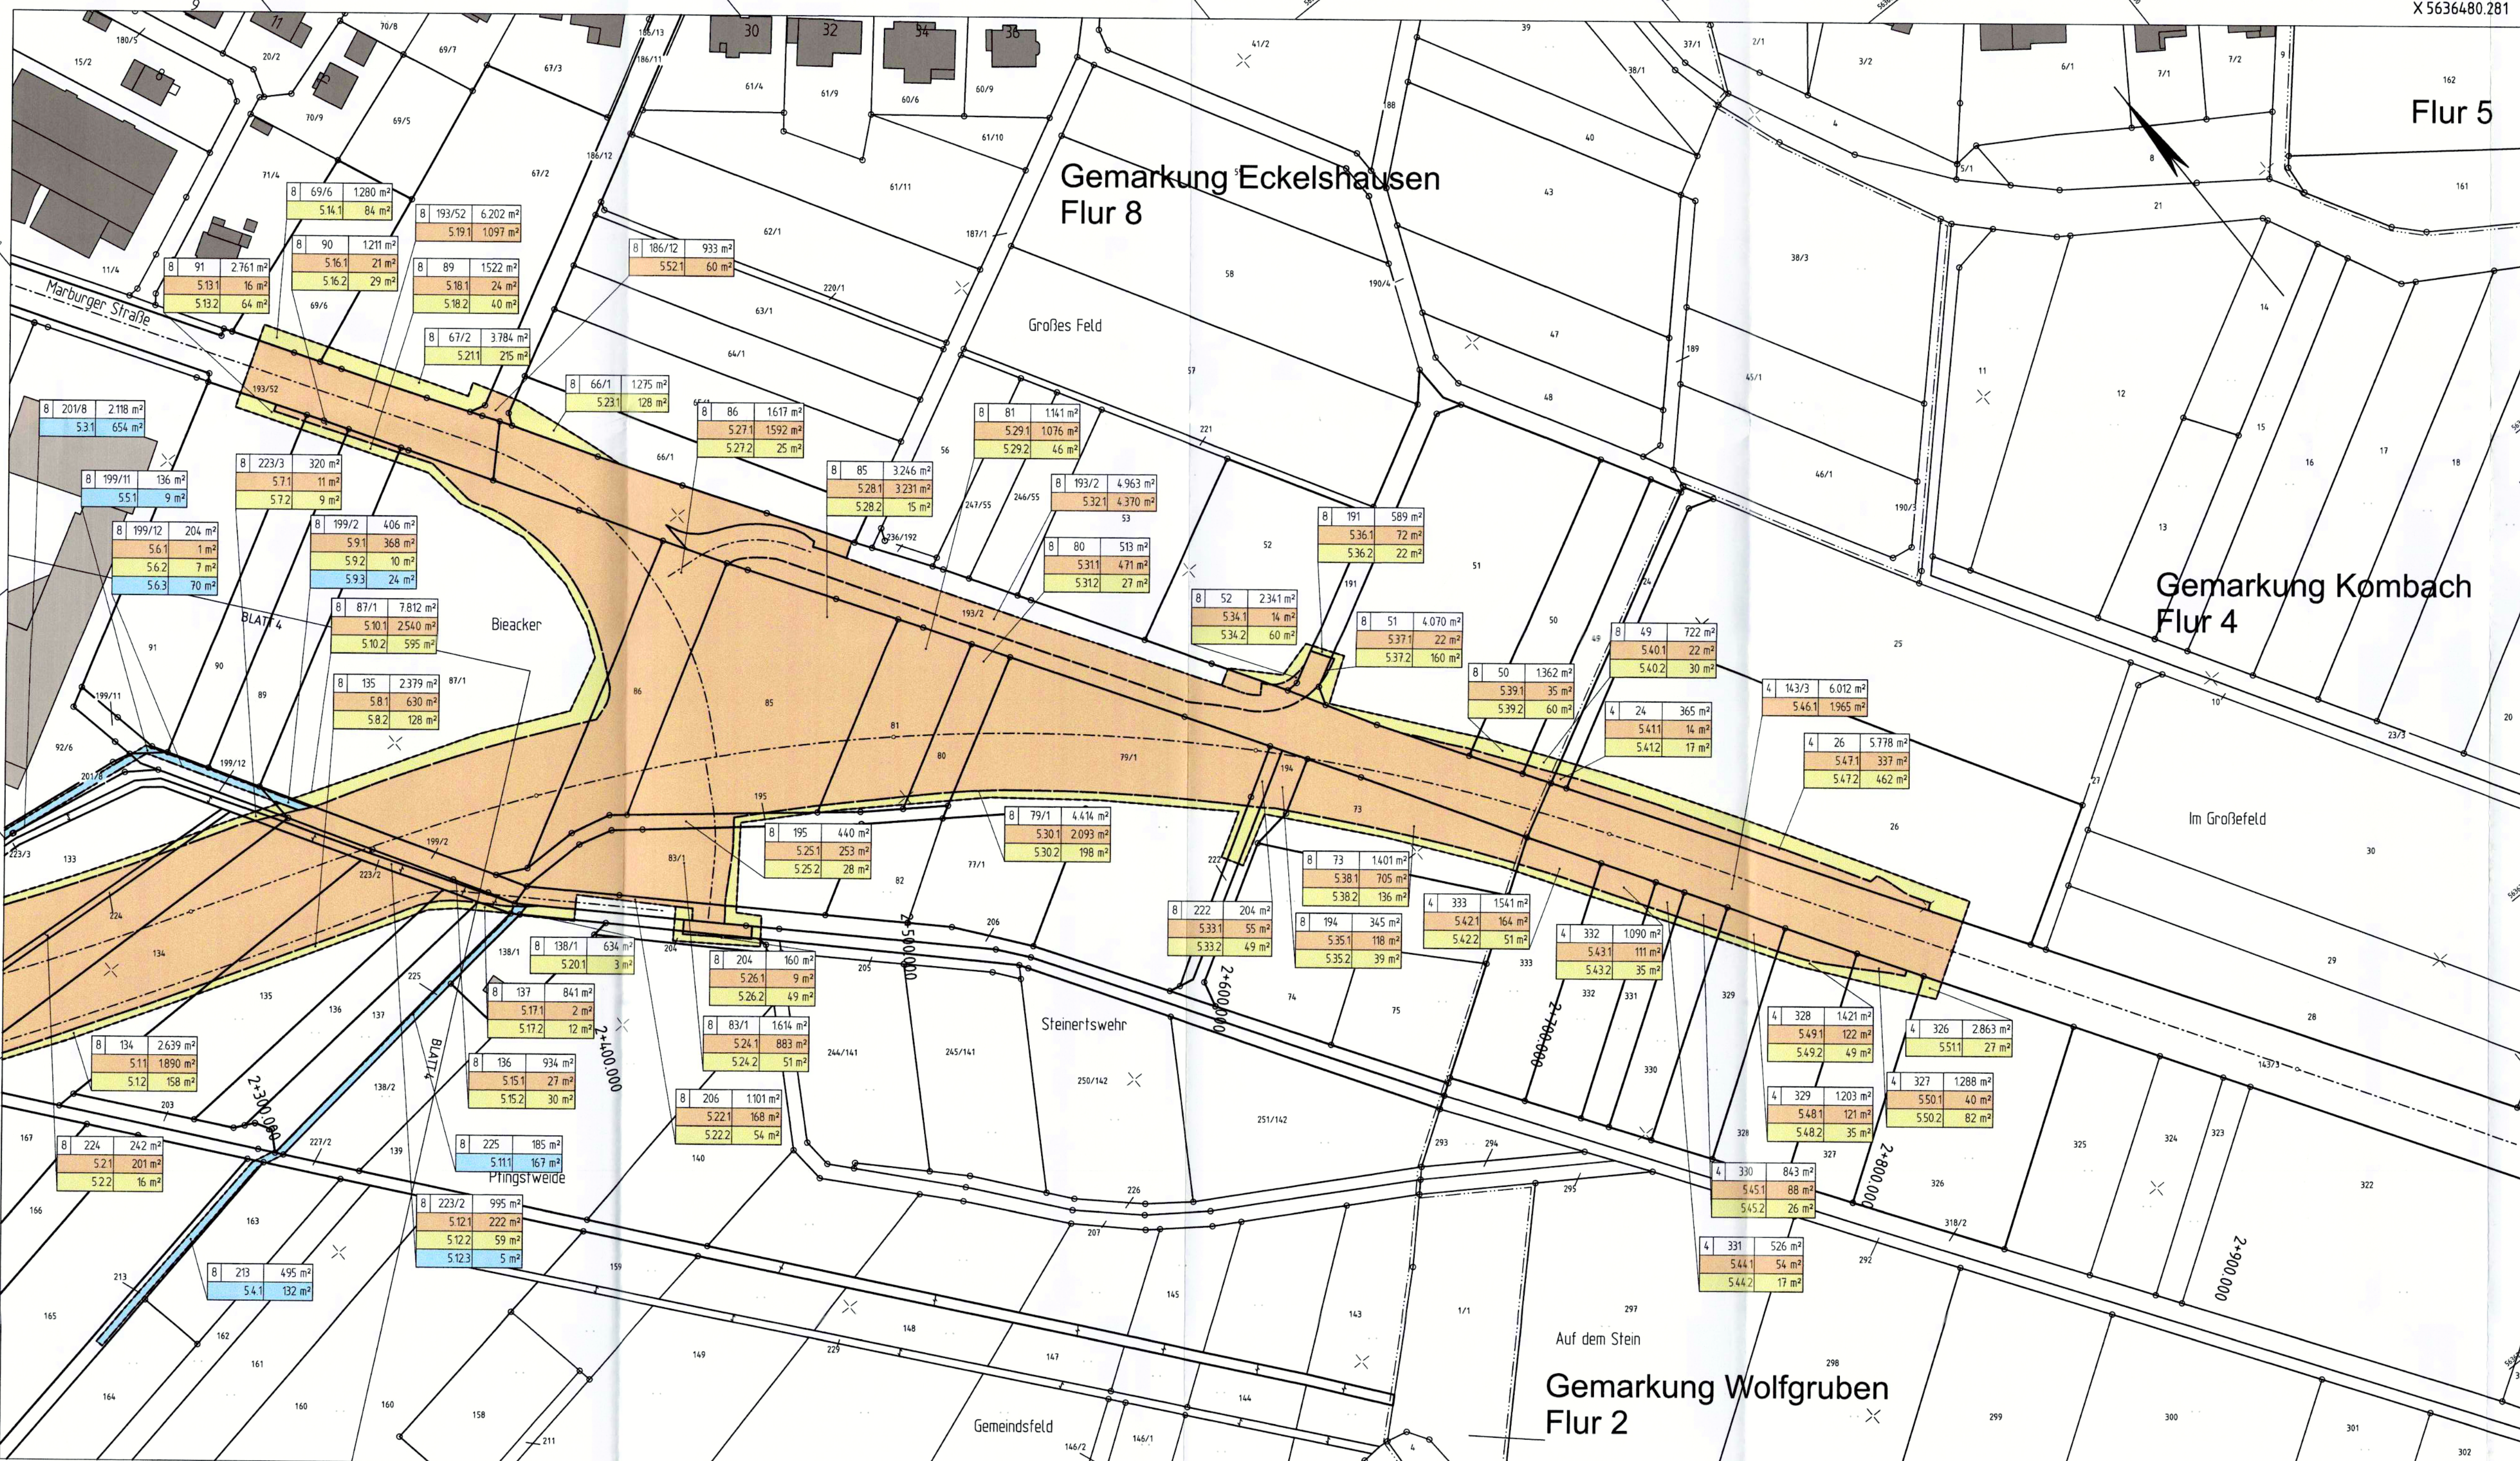

Y 32467891.510
X 5636614.143

Y 32468433.181
X 5636170.755

Zeichenerklärung

- Grunderwerb**
- zu erwerbende Fläche / dauerhaft in Anspruch zu nehmende Fläche des Vorhabenträgers
 - vorübergehend in Anspruch zu nehmende Fläche
 - dauernd zu belastende Fläche
- 3 14/2 4 248 m² Flur / Flurstück / Größe des Flurstückes
- 234 1 345 m² lfd. Nr. im Grunderwerbsverzeichnis / Größe der Teilfläche
2 Nr. des Grunderwerbsplanes
34 lfd. Nr. des betroffenen Flurstückes
1 Teilfläche eines Flurstückes
- Landesgrenze (Bundesland)
Regierungsbezirks-, Kreis-, Gemeindegrenze
Gemarkungsgrenze
Flur - Flurgrenze
Flurstück - Flurstücksgrenze
Flurstücksnummer

1	2	3	4	5
1	Korrektur der Abweichungen zw. Vermessung und Grundbuch	10/2019	HLG	
2	Aktualisierung d. Eigentumsverhältnisse, Einbeziehung öffentl. Flächen	10/2019	HLG	
Nr.	Art der Änderung	Datum	Zeichen	



Hessische Landesgesellschaft mbH
Staatliche Treuhandstelle für ländliche Bodenordnung

Aulweg 45
35392 Gießen
Telefon: 0641-93216-0

	Datum	Zeichen
bearbeitet:	07/19	Wd
gezeichnet:	07/19	Wd
geprüft:	07/19	Js



Hessen Mobil
Straßen- und Verkehrsmanagement



HESSEN

	Datum	Zeichen
bearbeitet:		
gezeichnet:		
geprüft:		

FESTSTELLUNGSENTWURF

Straße: B 62	Unterlage / Blatt-Nr.: 10.1/ 5a
Beginn: zw. NK 5017 075 u. NK 5117 001 Str.-km 0,290 (alt)	Grunderwerbsplan
Ende: zw. NK 5117 001 u. NK 5117 002 Str.-km 0,948 (alt)	
Hessen ID: 03552	Maßstab: 1 : 1.000

Ortsumgebung Biedenkopf/Eckelshausen im Zuge der B 62 1. Planänderung

Aufgestellt:
Marburg, den 14.11.2019
Hessen Mobil
-Dezernat Planung Westhessen-

i.A. Orlovsky
(Dezernent)

Unterlage zum
Nr. 10.1.5a
zum
Planfeststellungsbeschluss
vom 19. März 2021
Az. VI 1-E-061-k-04#2.189
Wiesbaden, den 25.03.2021
Hessisches Ministerium
für Wirtschaft, Energie, Verkehr
und Wohnen
Abt. VI
Im Auftrag

Regierungsbevollmächtigter