


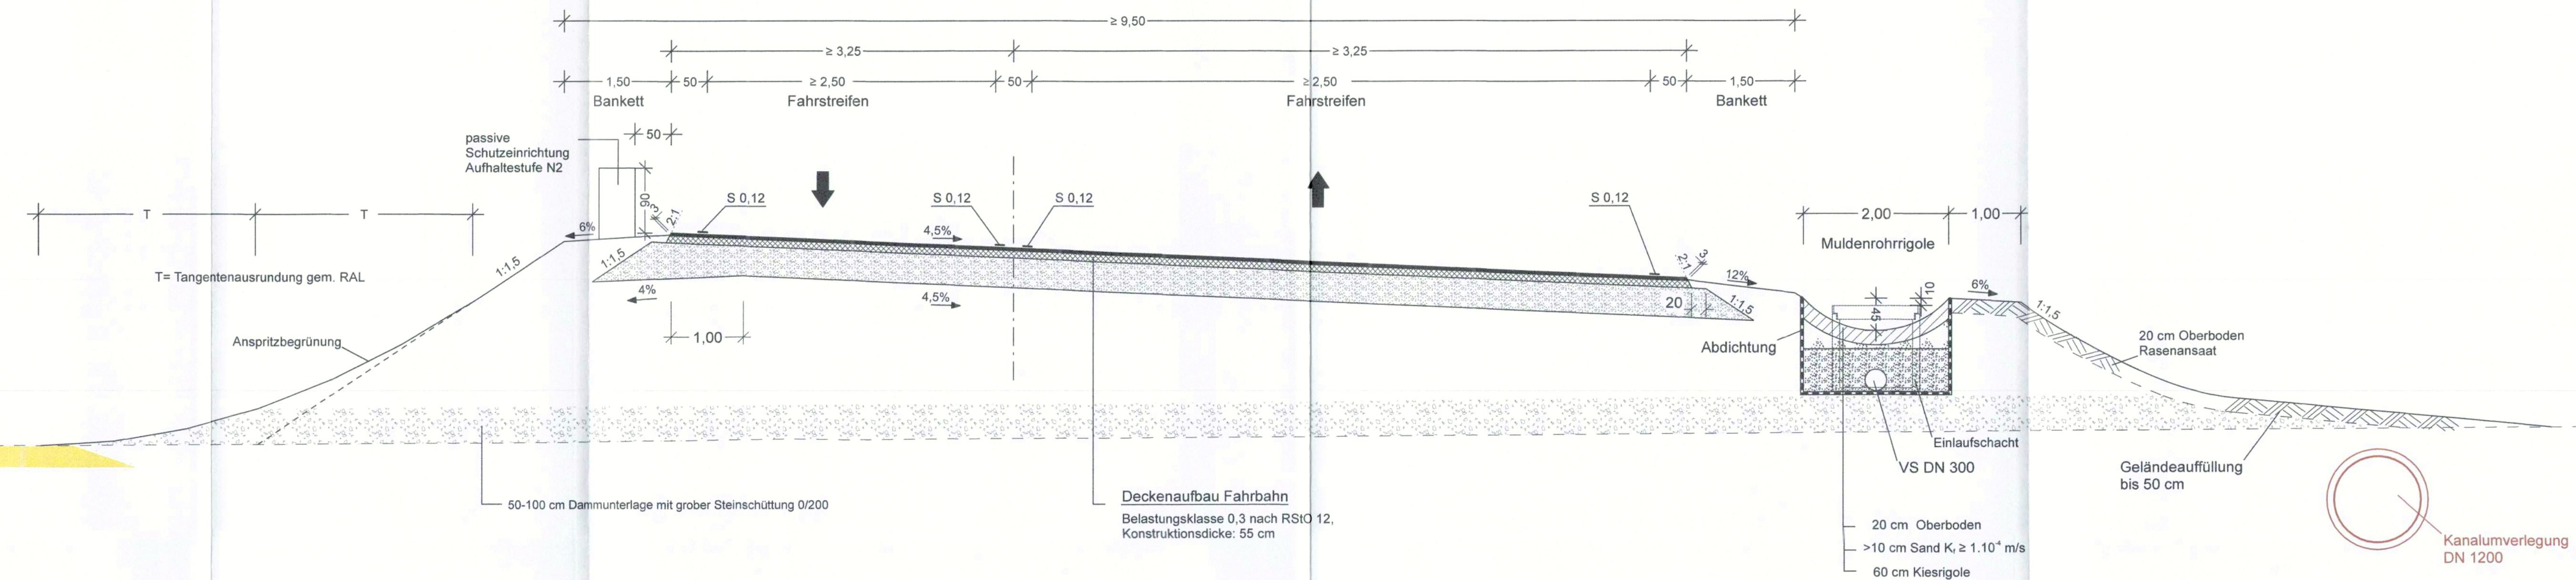

Entwurfsbearbeitung:  Emch + Berger GmbH Ingenieure und Planer Weimar Coudraystraße 6 99423 Weimar Tel.: 03643/4391-0 Fax: 03643/439199		Datum	Zeichen
	bearbeitet:	03/2017	gop
	gezeichnet:	03/2017	wai
	geprüft:		

Nr.:	Art der Änderung:	Datum:	Zeichen:

FESTSTELLUNGSENTWURF

Hessen Mobil Straßen- und Verkehrsmanagement			Unterlage Nr.: 14.1		
			Blatt Nr.: 5		
			Hessen ID: 03552		
			<table style="width: 100%; border-collapse: collapse;"> <tr> <th style="width: 50%; text-align: left;">Datum</th> <th style="width: 50%; text-align: left;">Zeichen</th> </tr> </table>	Datum	Zeichen
Datum	Zeichen				

Ortsumgebung Biedenkopf/Eckelshausen im Zuge der B 62	bearbeitet:		
	gezeichnet:		
	geprüft:		

Straße: B 62	Straßenquerschnitt Marburger Straße
Beginn: von Netzknoten 5017 075 - 5117 001 Str.-km 0,290 (alt)	
Ende: bis Netzknoten 5117 001 - 5117 002 Str.-km 0,948 (alt)	Maßstab: 1:50

aufgestellt: 10.03.2017 Marburg, den Hessen Mobil - Dezernat Planung Westhessen -	Unterlage zum Nr. 14.1.5 Planfeststellungsbeschluss vom 16. März 2021 Az. VI 1-E-061-k-04#2.189
<u>i. A. Hartwig</u> (Dezernent)	

Unterlage	Nr. 14.1.5
zum	
Planfeststellungsbeschluss	
vom 16. März 2021	
Az. VI 1-E-061-k-04#2.189	
Wiesbaden, den 25.03.2021	
Hessisches Ministerium für Wirtschaft, Energie, Verkehr und Wohnen	
Abt. VI	
Im Auftrag	
<i>[Handwritten Signature]</i>	
Regierungspräsidentin	