

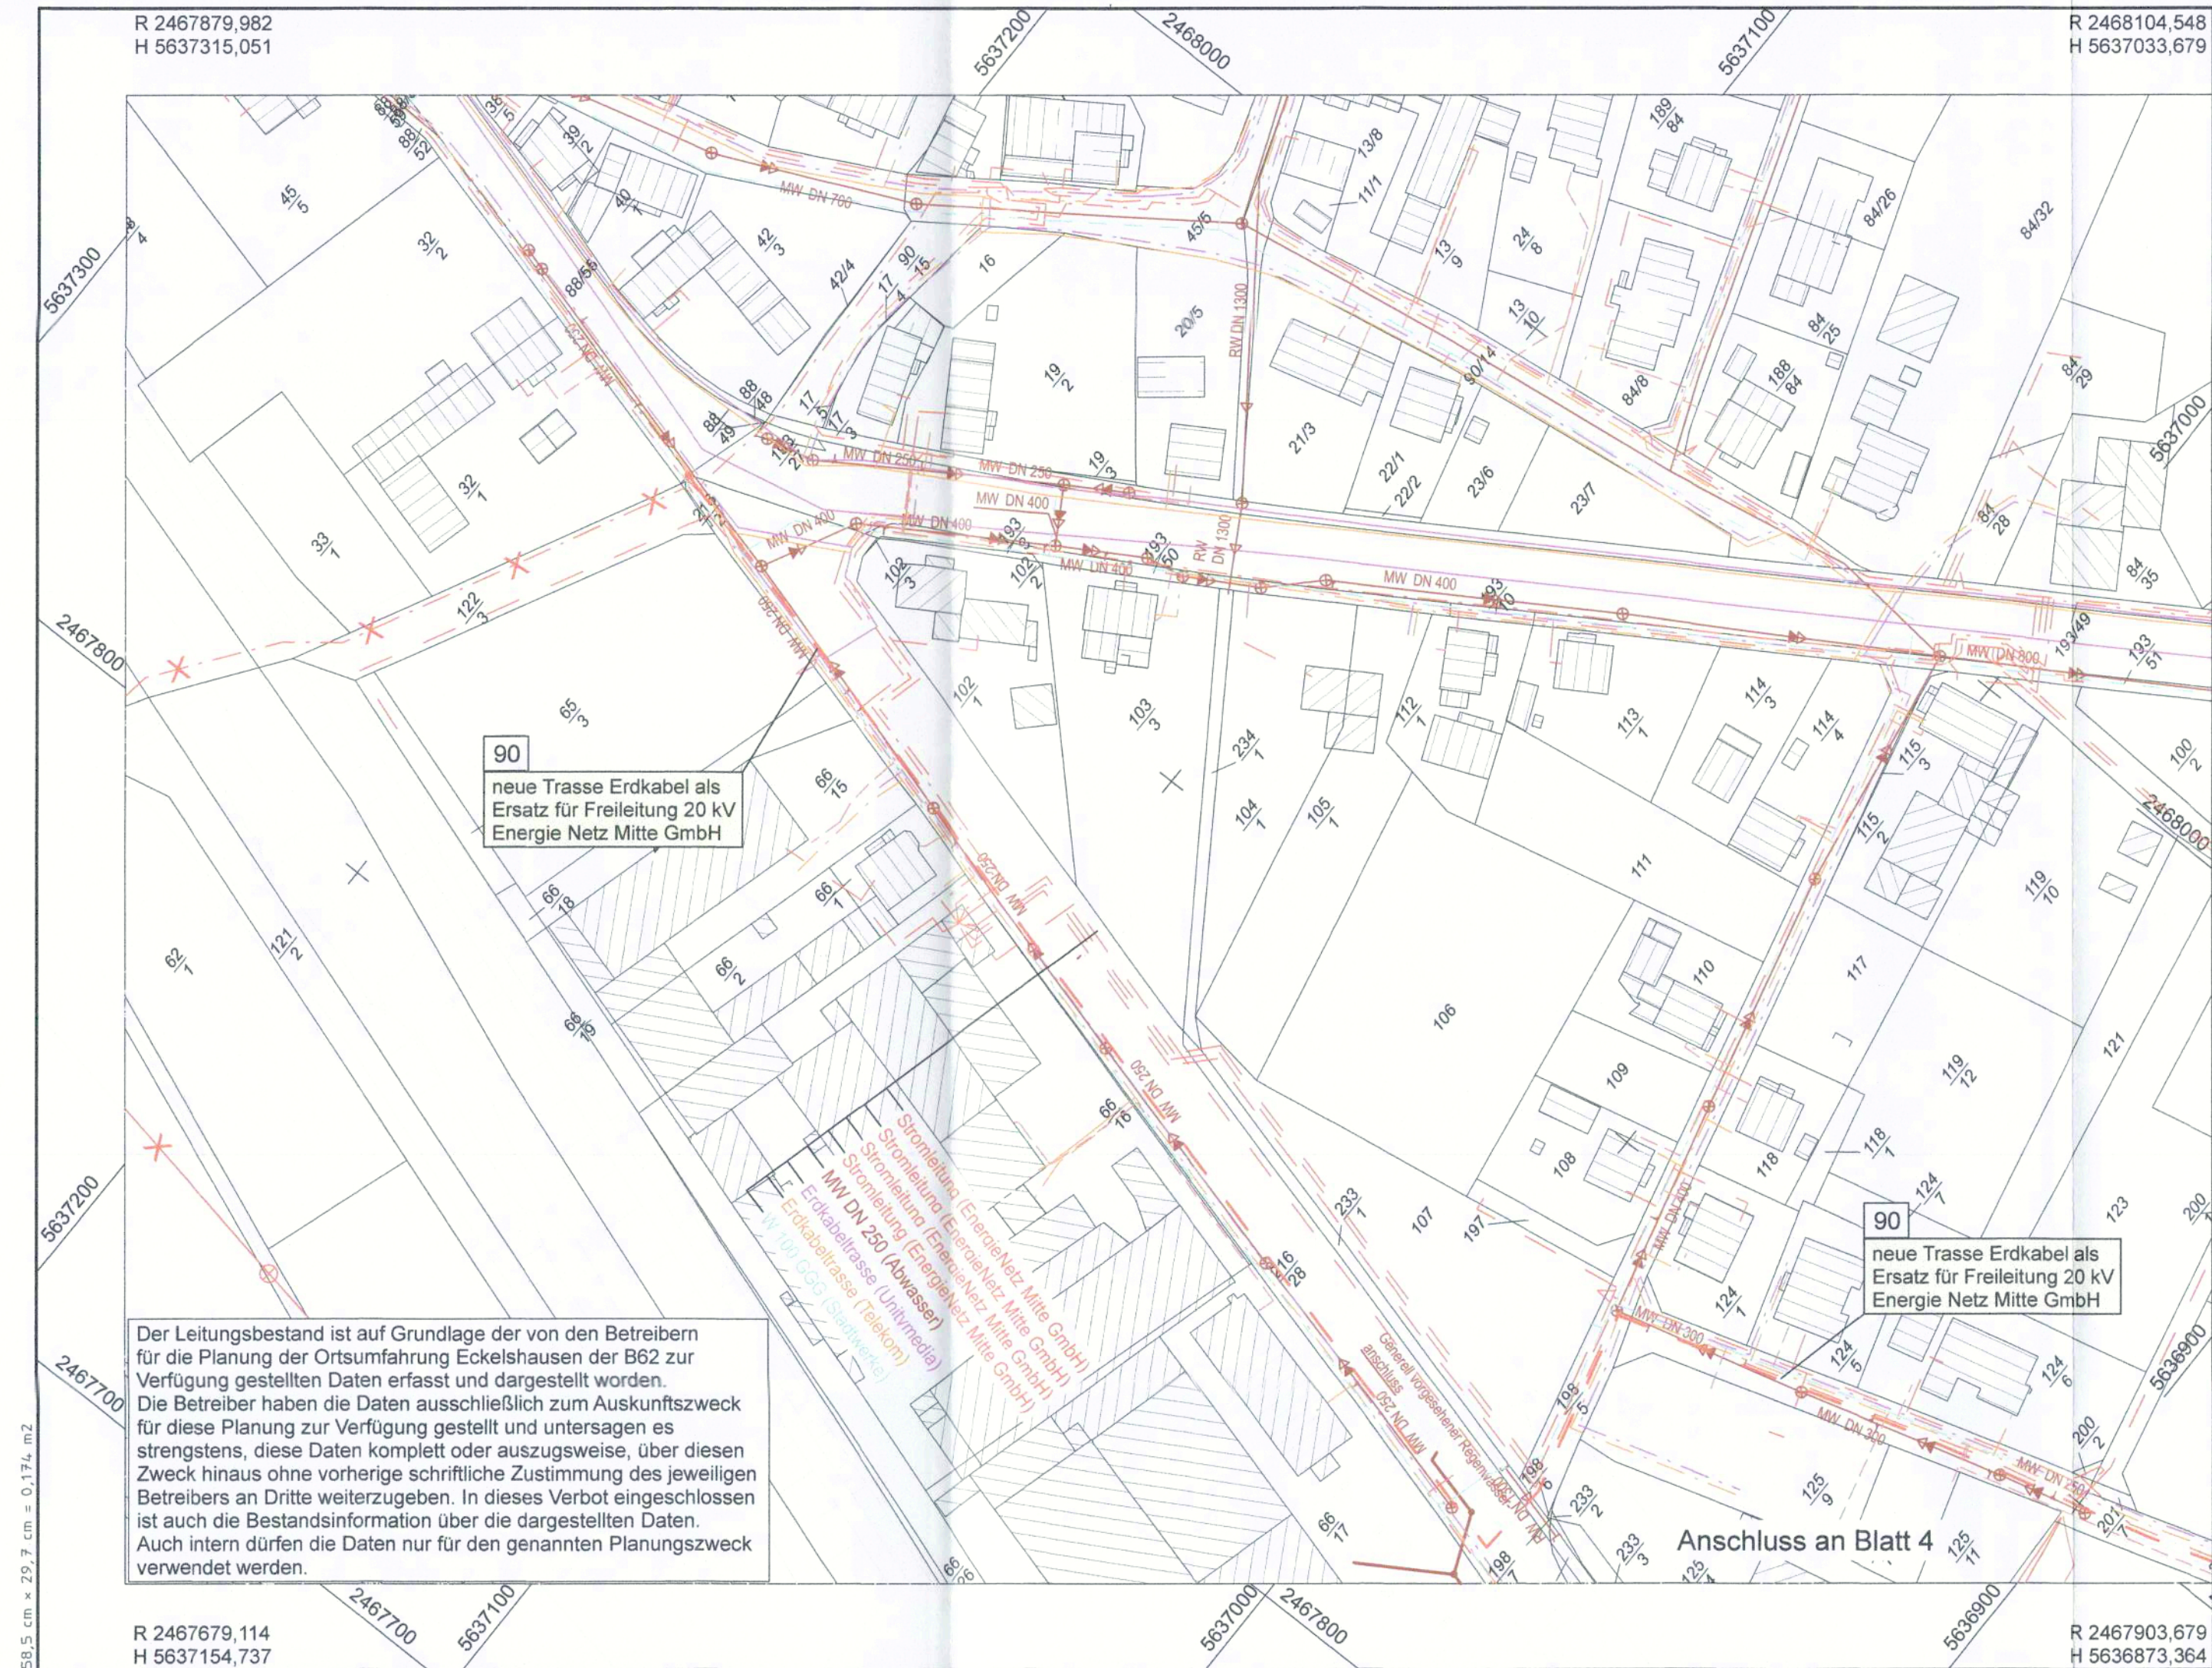


1	2	3	4.1	5
4				
Entwurfsbearbeitung:			Datum	
 Emch + Berger GmbH Ingenieure und Planer Weimar Coudraystraße 6 99423 Weimar Tel.: 03643/4391-0 Fax: 03643/439199			bearbeitet:	02/2017
			gezeichnet:	02/2017
				
			geprüft:	
Nr.: Art der Änderung:			Datum: Zeichen:	

FESTSTELLUNGSENTWURF

Hessen Mobil
Straßen- und Verkehrsmanagement

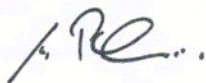

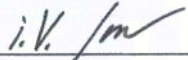

Unterlage Nr.: 16.1

Blatt Nr.: 4.1

Hessen ID: 03552

Datum	Zeichen
-------	---------

Ortsumgehung Biedenkopf/Eckelshausen
im Zuge der B 62

bearbeitet:

gezeichnet:

geprüft:

Straße: B 62

Beginn: von Netzknoten 5017 075 - 5117 001 Str.-km 0,290 (alt)

Ende: bis Netzknoten 5117 001 - 5117 002 Str.-km 0,948 (alt)

Koordinierter Leitungsplan

Maßstab: 1:1000

aufgestellt: 10.3.2017
Marburg, den

Hessen Mobil
- Dezernat Planung Westhessen -

i.A. Hartwig

(Dezernent)

Unterlage zum Nr. 16.1.4.1

Planfeststellungsbeschluss


vom 16. März 2021

Az. VI 1-E-061-k-04#2.189

Wiesbaden, den 25.03.2021

Hessisches Ministerium
für Wirtschaft, Energie, Verkehr
und Wohnen

Abt. VI
Im Auftrag

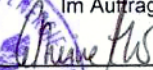
Regierungsberrätin

