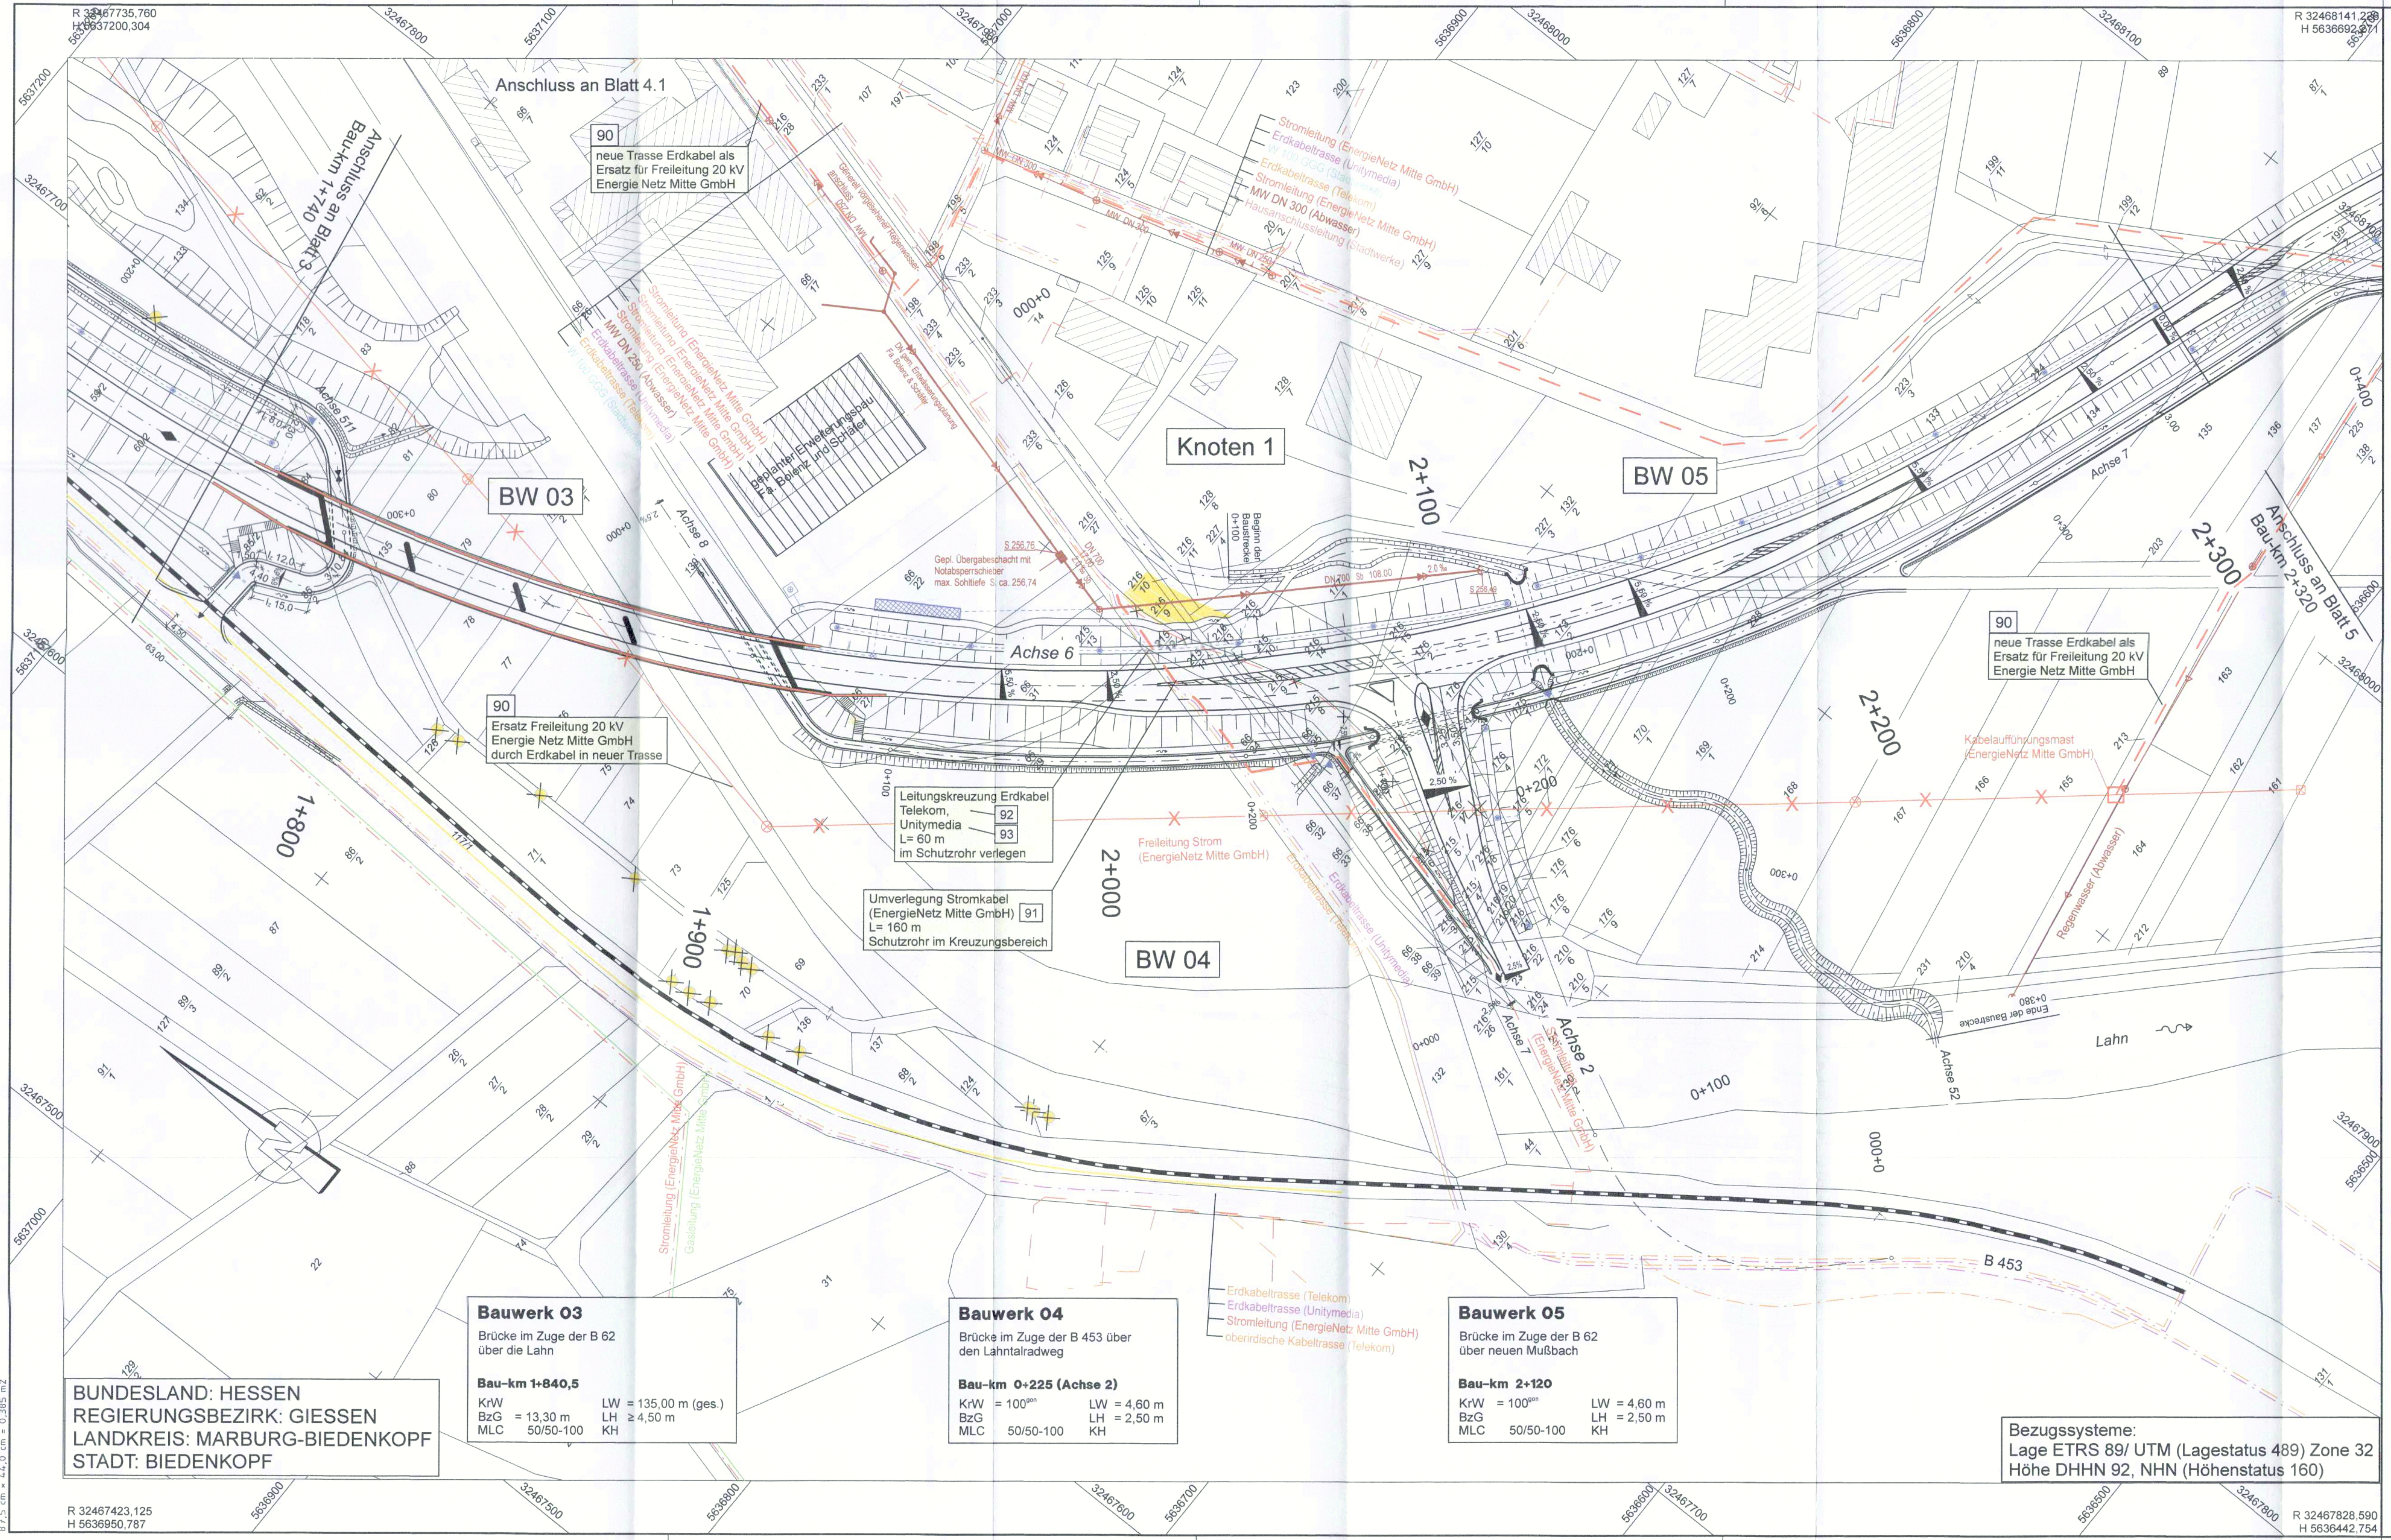

Zeichenerklärung

- Brücke mit Widerlager
- Furkation Lahn
- Baumfällung
- Rückbaufläche
- Irritationsschutzwand

Entwässerung

vorhanden / geplant

- Regenwasserleitung DN 300 mit Angabe von Fließrichtung, Länge und Gefälle
- Kontrollschacht Drain mit Drainageleitung
- Straßenablauf mit Anschlussleitung
- Prüfschacht
- Ablaufschacht
- Rohrdurchlass mit Böschungsstück
- Rechteckdurchlass mit Endbauwerk
- Muldenrohrrigole
- Kunststoffspeicherblockrigole

Regelungsverzeichnis

12 Nr. im Regelungsverzeichnis

Verwaltung

- Flurgrenze
- Flurstücksgrenze

Bestand

- Bahntrasse
- Wirtschaftsweg / Lahntalradweg

Leitungen

Bestand / Planung

Unitymedia GmbH & Co. KG
- Rohrtrasse
- Erdkabel
- Oberirdische Kabeltrasse

Telekom
- Rohrtrasse
- Erdkabel
- Oberirdische Kabeltrasse

EnergieNetz Mitte GmbH
- Gasleitung
- Stromleitung
- Strom Freileitung
- Rückbau

Stadtwerke Biedenkopf GmbH
- Schachtbauwerk
- Mischwasser
- Regenwasser
- Schmutzwasser Druckleitung

Abwasser
- Schachtbauwerk
- Mischwasser

Stadtwerke Biedenkopf GmbH
- Wasserleitung
- Wasserleitung stillgelegt
- Telefonsteuerkabel
- Straßenbeleuchtung
- Mittelspannungskabel
- Niederspannungskabel
- LWL-Schutzrohr
- Leitungen unbekannt
- Leerrohre
- Hausanschlussleitungen

DB (Lahntalbahn)
- Fernmeldeleitung

Planung: Wasserleitung, Telefonsteuerkabel, Mittelspannungskabel, Niederspannungskabel, Hausanschlussleitungen, Rückbau

Der Leitungsbestand ist auf Grundlage der von den Betreibern für die Planung der Ortsumfahrung Eckelshausen der B62 zur Verfügung gestellten Daten erfasst und dargestellt worden. Die Betreiber haben die Daten ausschließlich zum Auskunftszweck für diese Planung zur Verfügung gestellt und untersagen es strengstens, diese Daten komplett oder auszugsweise, über diesen Zweck hinaus ohne vorherige schriftliche Zustimmung des jeweiligen Betreibers an Dritte weiterzugeben. In dieses Verbot eingeschlossen ist auch die Bestandsinformation über die dargestellten Daten. Auch intern dürfen die Daten nur für den genannten Planungszweck verwendet werden.

0 m — 100 m — 150 m
M 1 : 1.000

1 | 2 | 3 | 4.1 | 4 | 5

Entwurfsbearbeitung:
Emch + Berger GmbH
Ingenieure und Planer
Weimar
Coudraystraße 6
99423 Weimar
Tel.: 03643/4391-0 Fax: 03643/439199

	Datum	Zeichen
bearbeitet:	02/2017	gop
gezeichnet:	02/2017	wai
geprüft:		i.V.

Nr.:	Art der Änderung:	Datum:	Zeichen:

FESTSTELLUNGSENTWURF

Hessen Mobil
Straßen- und Verkehrsmanagement

HESSEN

Unterlage Nr.: 16.1
Blatt Nr.: 4
Hessen ID: 03552

	Datum	Zeichen
bearbeitet:		
gezeichnet:		
geprüft:		

Ortsumgehung Biedenkopf/Eckelshausen
im Zuge der B 62

Koordinierter Leitungsplan

Straße: B 62
Beginn: von Netzknoten 5017 075 - 5117 001 Str.-km 0,290 (alt)
Ende: bis Netzknoten 5117 001 - 5117 002 Str.-km 0,948 (alt)

Bau-km 1+740,000 - 2+320,000
Maßstab: 1:1000

aufgestellt:
Marburg, den 10.03.2017
Hessen Mobil
- Dezernat Planung Westhessen -
i.A. Hartwig
(Dezernent)

Unterlage Nr. 16.1.4
zum
Planfeststellungsbeschluss
vom 16. März 2021
Az. VI 1-E-061-k-04#2.189
Wiesbaden, den 25.03.2021
Hessisches Ministerium
für Wirtschaft, Energie, Verkehr
und Wohnen
Abt. VI
Im Auftrag
Regierungsoberrätin

Hessisches Ministerium für Wirtschaft, Energie, Verkehr und Wohnen