


\\bwd01\projekte\1120180-GP_A-Änderung\71120180-GP_A-Änderung\1_FE_WRRLL_PLOM_PLM_1_FE_WRRLL_PLOM_23.10.19

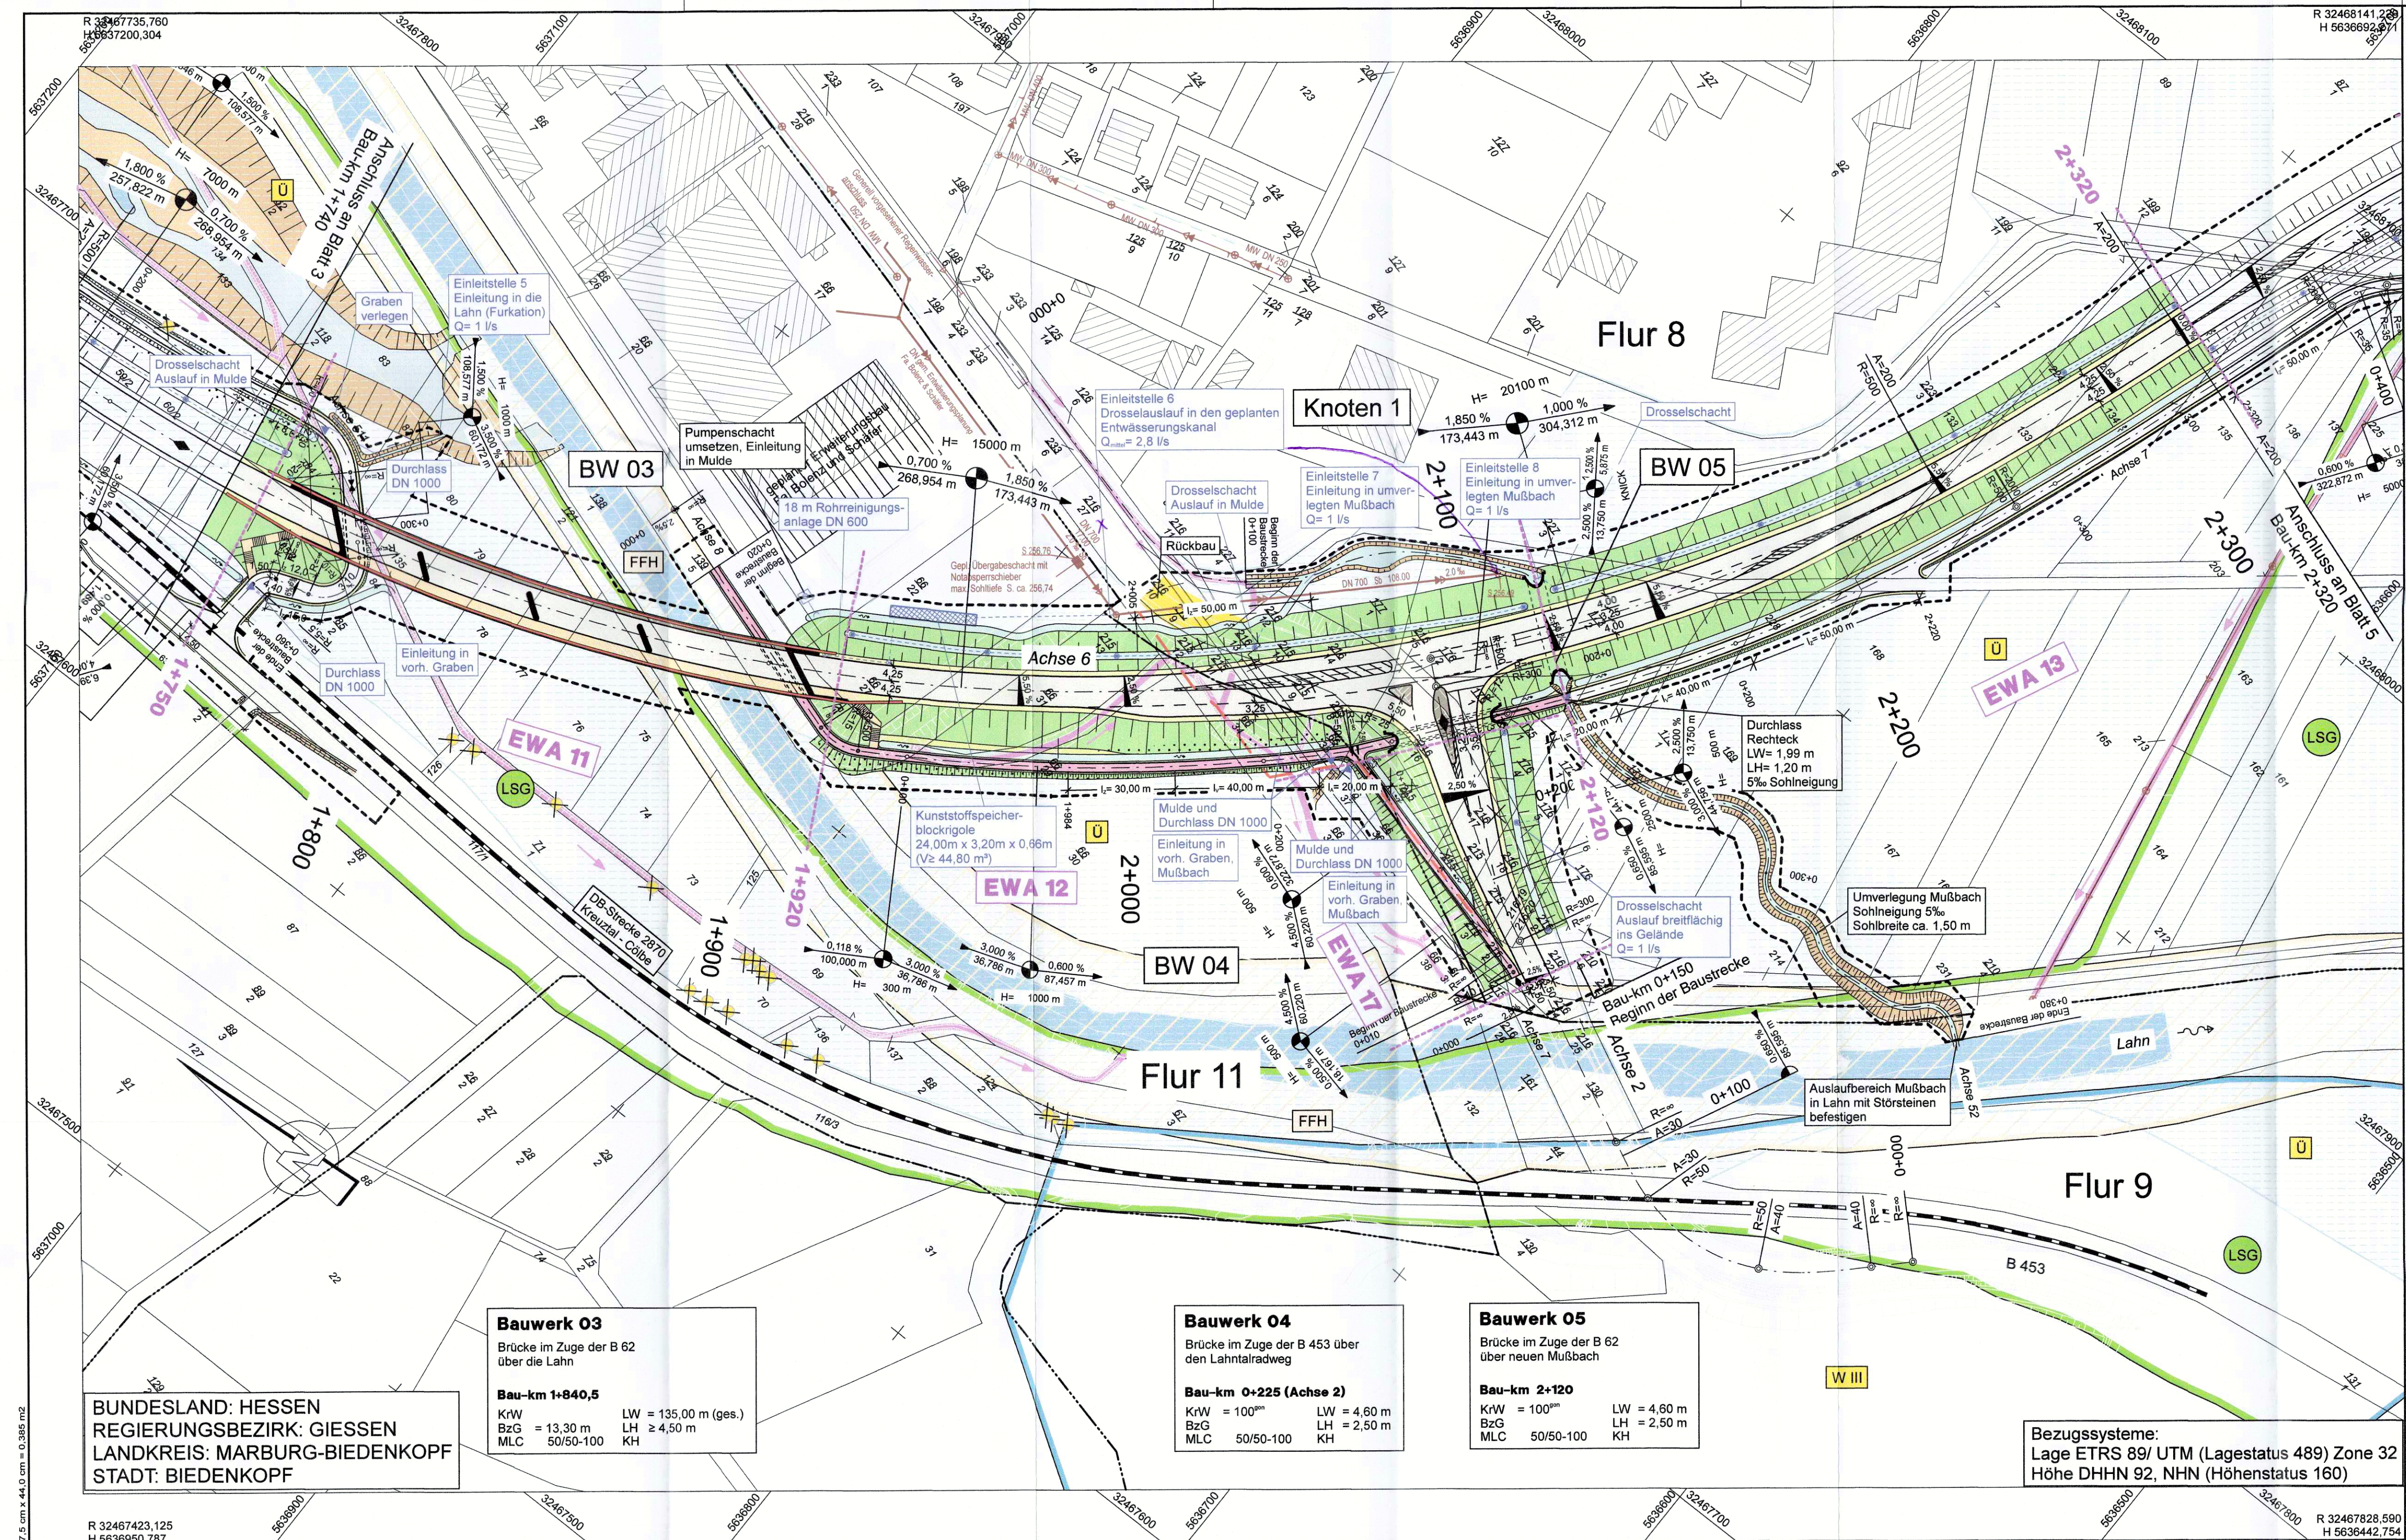

Zeichenerklärung

Planung

- Einschnittsböschung
- Fahrbahn mit Achse
- Dammböschung
- Entwässerungsmulde
- Muldenrohrgrigole
- Entwässerungsgraben mit Fließrichtung
- Wirtschaftsweg
- Straßennebenflächen
- Fahrbahnteiler / Insel / Parkstreifen
- Rad-/Gehweg
- Brücke mit Widerlager
- Furkation Lahn

Entwässerung

vorhanden: DN 300, DN 300

geplant: DN 300, DN 300

Regenwasserleitung DN 300 mit Angabe von Fließrichtung, Länge und Gefälle

Kontrollschacht Drain mit Drainageleitung

Straßenablauf mit Anschlussleitung

Prüfschacht

Ablaufschacht

Rohrdurchlass mit Böschungstück

Rechteckdurchlass mit Endbauwerk

Schutzgebiete

Natur, Landschaft, Wasser

- FFH: FFH-Gebiet
- LSG: Landschaftsschutzgebiet
- Ü: Überschwemmungsgebiet
- W I/II: Wasserschutzzone I / II
- W III: Wasserschutzzone III

Verwaltung

Flurgrenze

Flurstücksgrenze

Bestand

Bahntrasse

Wirtschaftsweg / Lahntalradweg

Leitungen


Bestand: Schachtbauwerk, Mischwasser, Regenwasser, Schmutzwasser Druckleitung

Planung: Abwasser, Mischwasser, Wasserleitung, Wasserleitung stillgelegt

Verlauf der bestehenden Gräben / AW-Leitungen

Entwässerungsabschnitte: EWA 1, EWA 2

Der Leitungsbestand ist auf Grundlage der von den Betreibern für die Planung der Ortsumfahrung Eckelshausen der B62 zur Verfügung gestellten Daten erfasst und dargestellt worden. Die Betreiber haben die Daten ausschließlich zum Auskunftszweck für diese Planung zur Verfügung gestellt und versichern es strengstens, diese Daten komplett oder auszugsweise, über diesen Zweck hinaus ohne vorherige schriftliche Zustimmung des jeweiligen Betreibers an Dritte weiterzugeben. In dieses Verbot eingeschlossen ist auch die Bestandsinformation über die dargestellten Daten. Auch intern dürfen die Daten nur für den genannten Planungszweck verwendet werden.

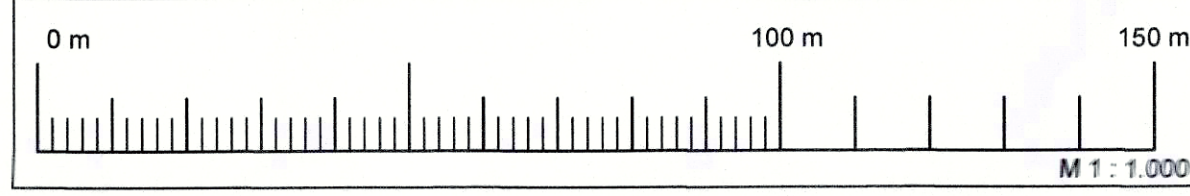

Entwurfsbearbeitung:	Emch + Berger GmbH Ingenieure und Planer Weimar Coudraystraße 6 99423 Weimar Tel.: 03643/4391-0 Fax: 03643/439199	Datum:	23.10.2019	Zeichen:	gop
gezeichnet:					wai
geprüft:					i.v./m

Nr.:	Art der Änderung:	Datum:	Zeichen:

FESTSTELLUNGSENTWURF

Hessen Mobil
Straßen- und Verkehrsmanagement

Violentantragungen beachten!

HESSEN

Unterlage Nr.: 518
Blatt Nr.: 4
Hessen ID: 03552

Ortsumgehung Biedenkopf/Eckelshausen im Zuge der B 62	bearbeitet:		
Straße: B 62	gezeichnet:		
Beginn: von Netzknoten 5017 075 - 5117 001 Str.-km 0,290 (alt)	geprüft:		
Ende: bis Netzknoten 5117 001 - 5117 002 Str.-km 0,948 (alt)			
Maßstab: 1:1000			

aufgestellt: Marburg, den 14.11.2019

Hessen Mobil
- Dezernat Planung Westhessen -

i.A. Orlovsky
(Dezernat)

Nachrichtliche Unterlage Nr. 18.3.4 zum
Planfeststellungsbeschluss
vom 16. März 2021
Az. VI 1-E-061-K-04#2.189
Wiesbaden, den 25.03.2021
Hessisches Ministerium für Wirtschaft, Energie, Verkehr und Wohnen
Abt. VI
Im Auftrag
Regierungspräsidentin

BUNDESLAND: HESSEN
REGIERUNGSBEZIRK: GIESSEN
LANDKREIS: MARBURG-BIEDENKOPF
STADT: BIEDENKOPF

Bauwerk 03
Brücke im Zuge der B 62 über die Lahn
Bau-km 1+840,5
KtW = 13,30 m LW = 135,00 m (ges.)
BzG = 13,30 m LH = 4,50 m
MLC 50/50-100 KH

Bauwerk 04
Brücke im Zuge der B 453 über den Lahnradweg
Bau-km 0+225 (Achse 2)
KtW = 100 m LW = 4,60 m
BzG = 100 m LH = 2,50 m
MLC 50/50-100 KH

Bauwerk 05
Brücke im Zuge der B 62 über neuen Mußbach
Bau-km 2+120
KtW = 100 m LW = 4,60 m
BzG = 100 m LH = 2,50 m
MLC 50/50-100 KH

Bezugssysteme:
Lage ETRS 89/ UTM (Lagestatus 489) Zone 32
Höhe DHHN 92, NHN (Höhenstatus 160)