
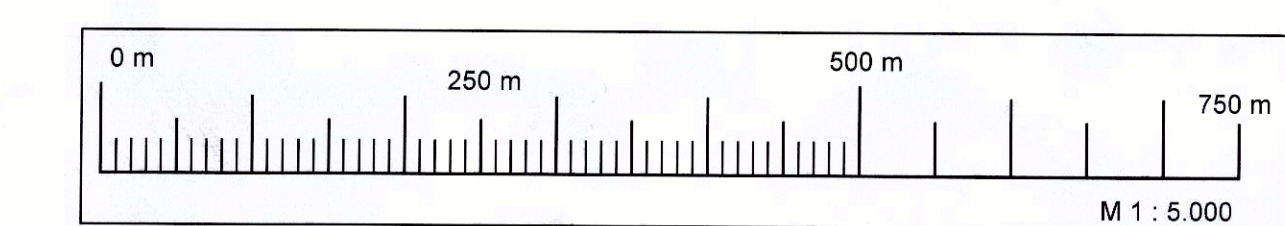
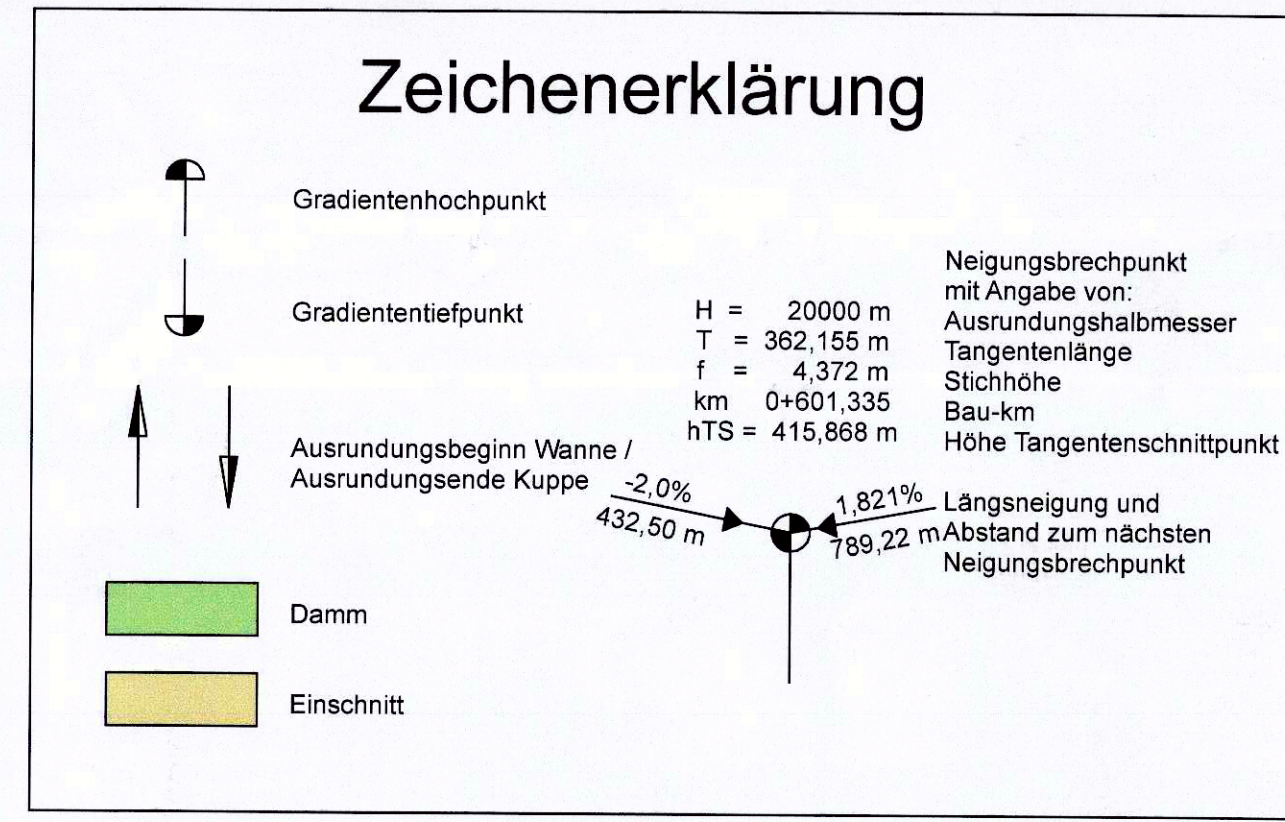


\\BWED001\projekte\caribba\71102090-GP\A\LF\0400\UEHP01\UEHP01_L\UEHP01_L.dwg 02.02.2017 10:00:00

22.0 cm x 54.2 cm = 0.305 m2

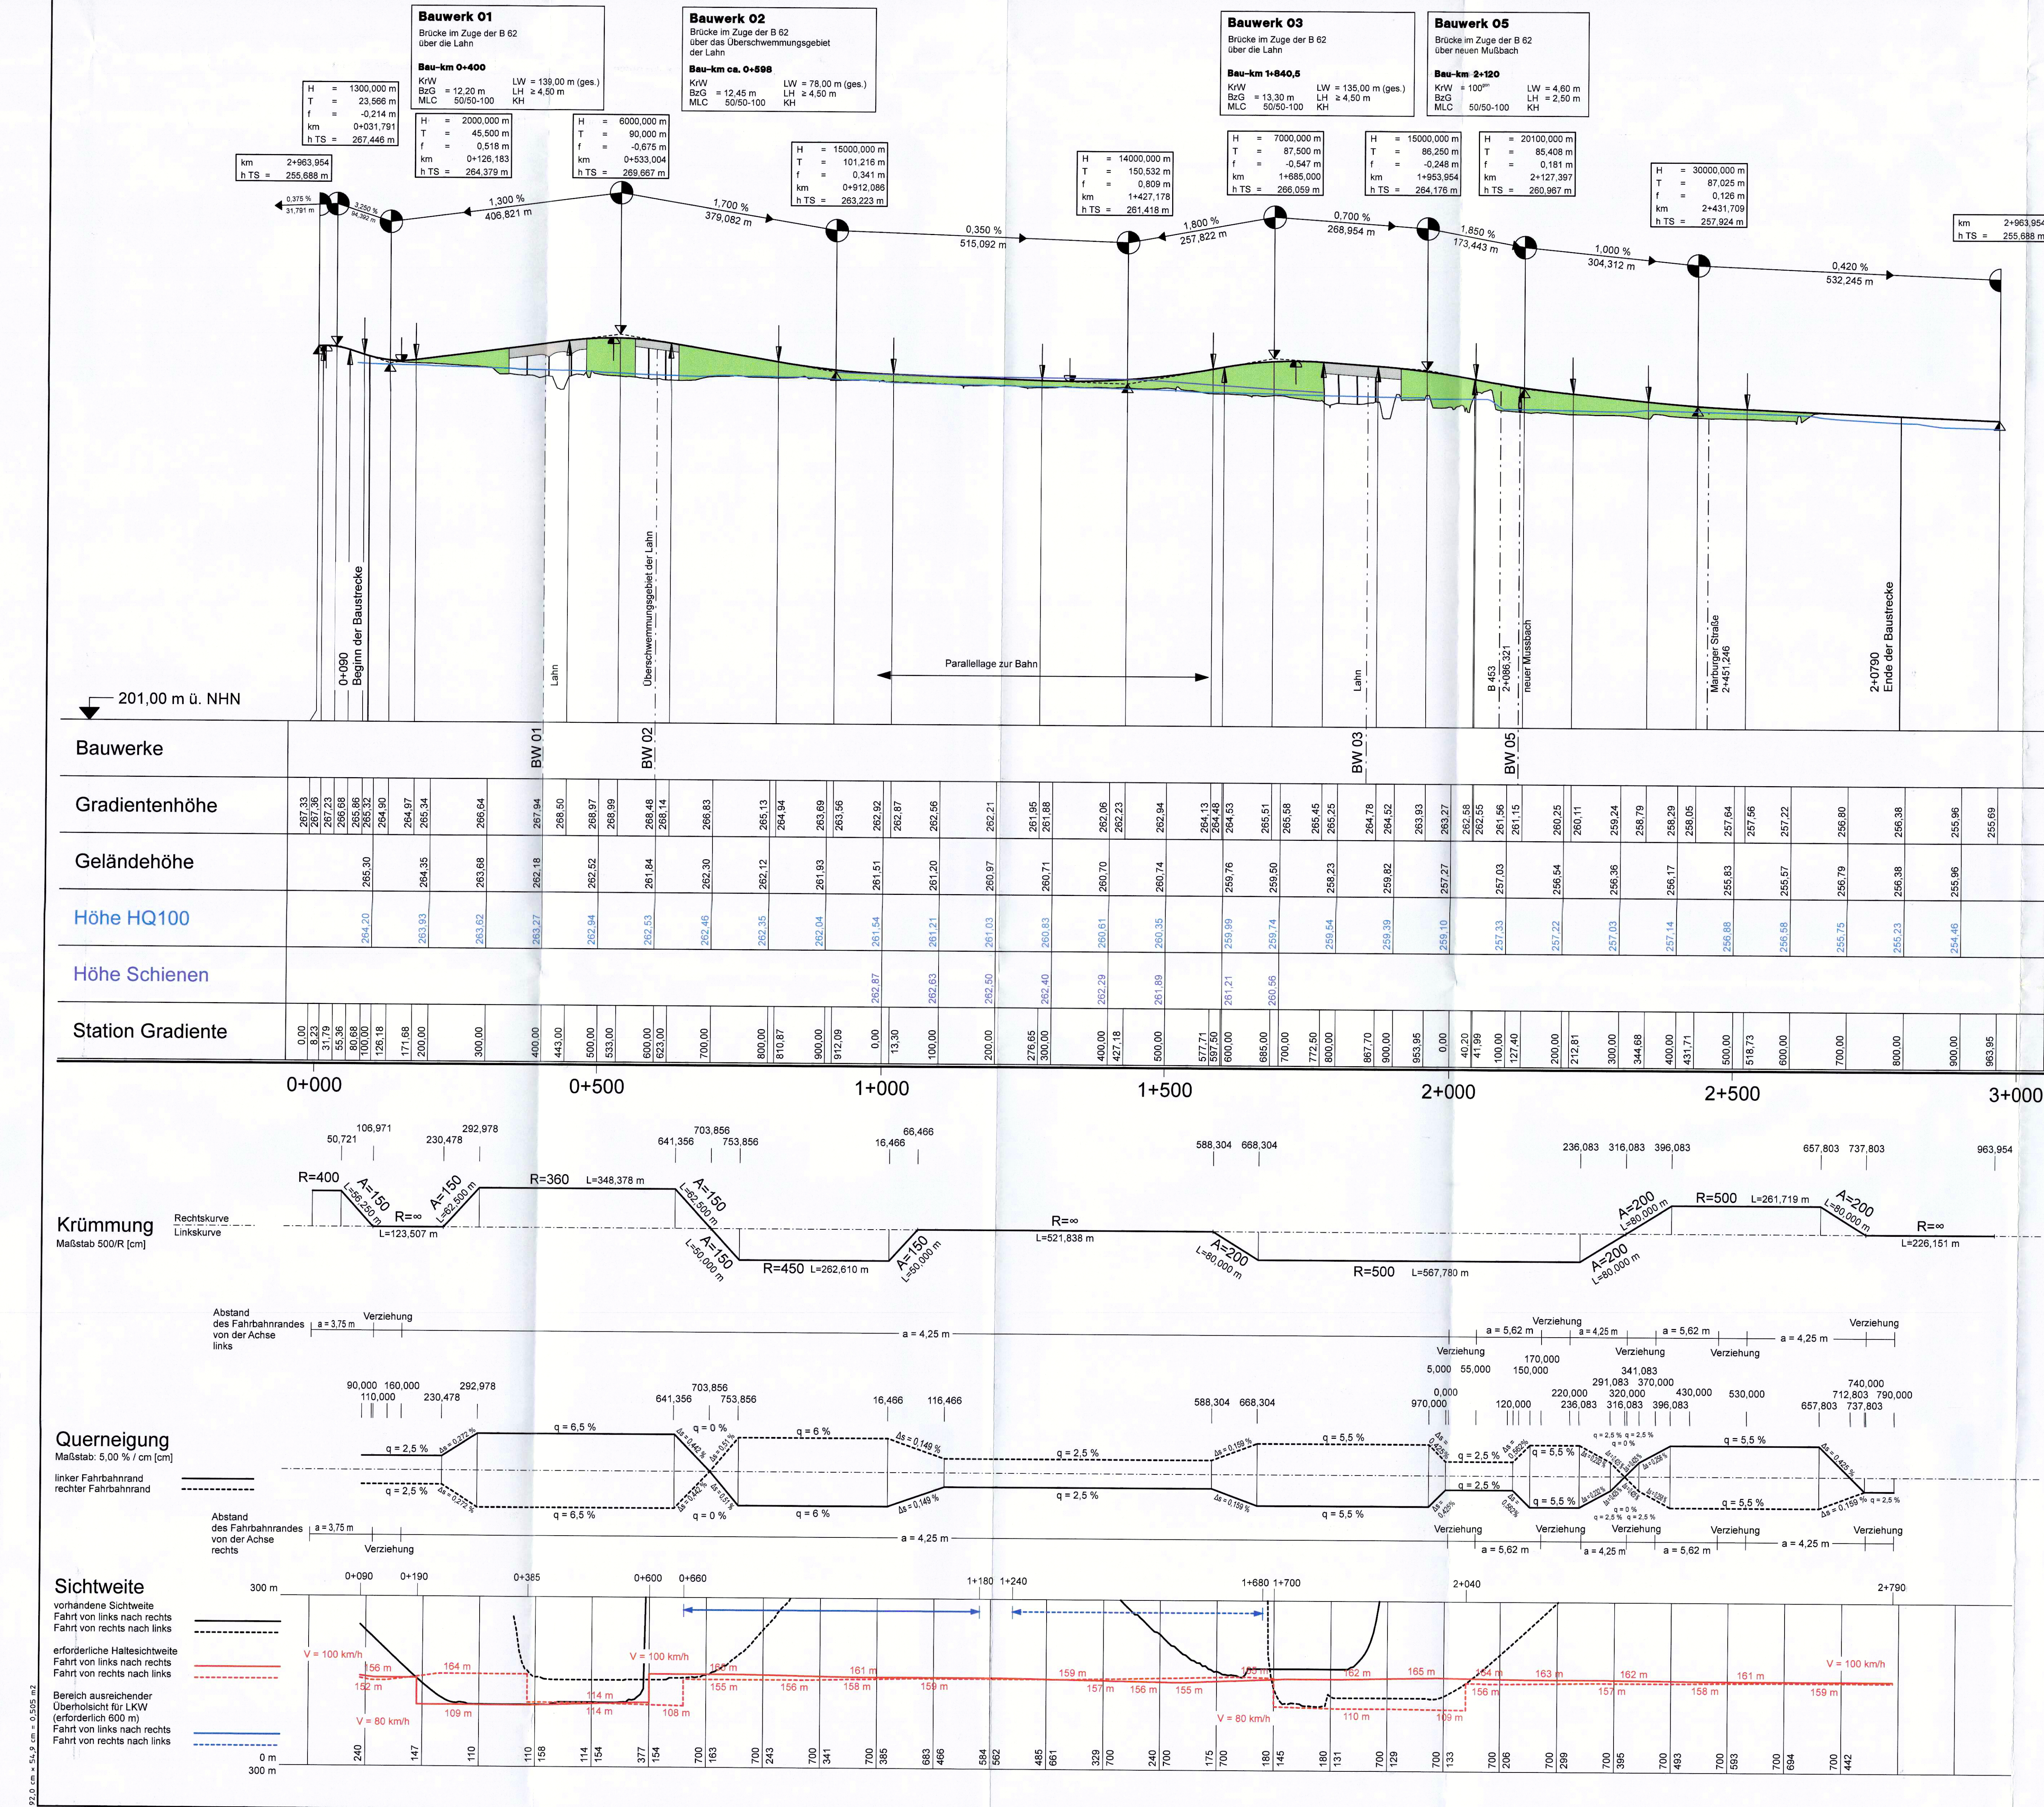

Entwurfsbearbeitung	Ernst + Berger GmbH Ingenieure und Planer Weimar Coudraystraße 6 99423 Weimar Tel.: 03643/4391-0 Fax: 03643/439199	Datum 02/2017	Zeichen gop
bearbeitet		gezeichnet	wai
geprüft	i.v./m		

Nr.	Art der Änderung	Datum	Zeichen

FESTSTELLUNGSENTWURF

Hessen Mobil
Straßen- und Verkehrsmanagement

HESSEN

Unterlage Nr.: 4
Blatt Nr.: 1
Hessen ID: 03552

Datum
Zeichen

Ortsumgebung Biedenkopf/Eckelshausen
im Zuge der B 62

Straße: B 62
Beginn: von Netzknoten 5017 075 - 5117 001 Str.-km 0,290 (alt)
Ende: bis Netzknoten 5117 001 - 5117 002 Str.-km 0,948 (alt)

aufgestellt:
Marburg, den 10.03.2017
Hessen Mobil
- Dezernat Planung Westhessen -

bearbeitet:
gezeichnet:
geprüft:

Übersichtshöhenplan
Bau-km 0+090,000 - 2+790,000
Maßstab: 1:5000/500

Unterlage Nr. 4
zum
Planfeststellungsbeschluss
vom 16. März 2021
Az. VI 14-081-4-0482/189
Wiesbaden, den 25.03.2021
Hessisches Ministerium
für Wirtschaft, Energie, Verkehr
und Wohnen
Abt. VI
im Auftrag
Regierungsrats

i.A. Hartwig
(Dezernat)