


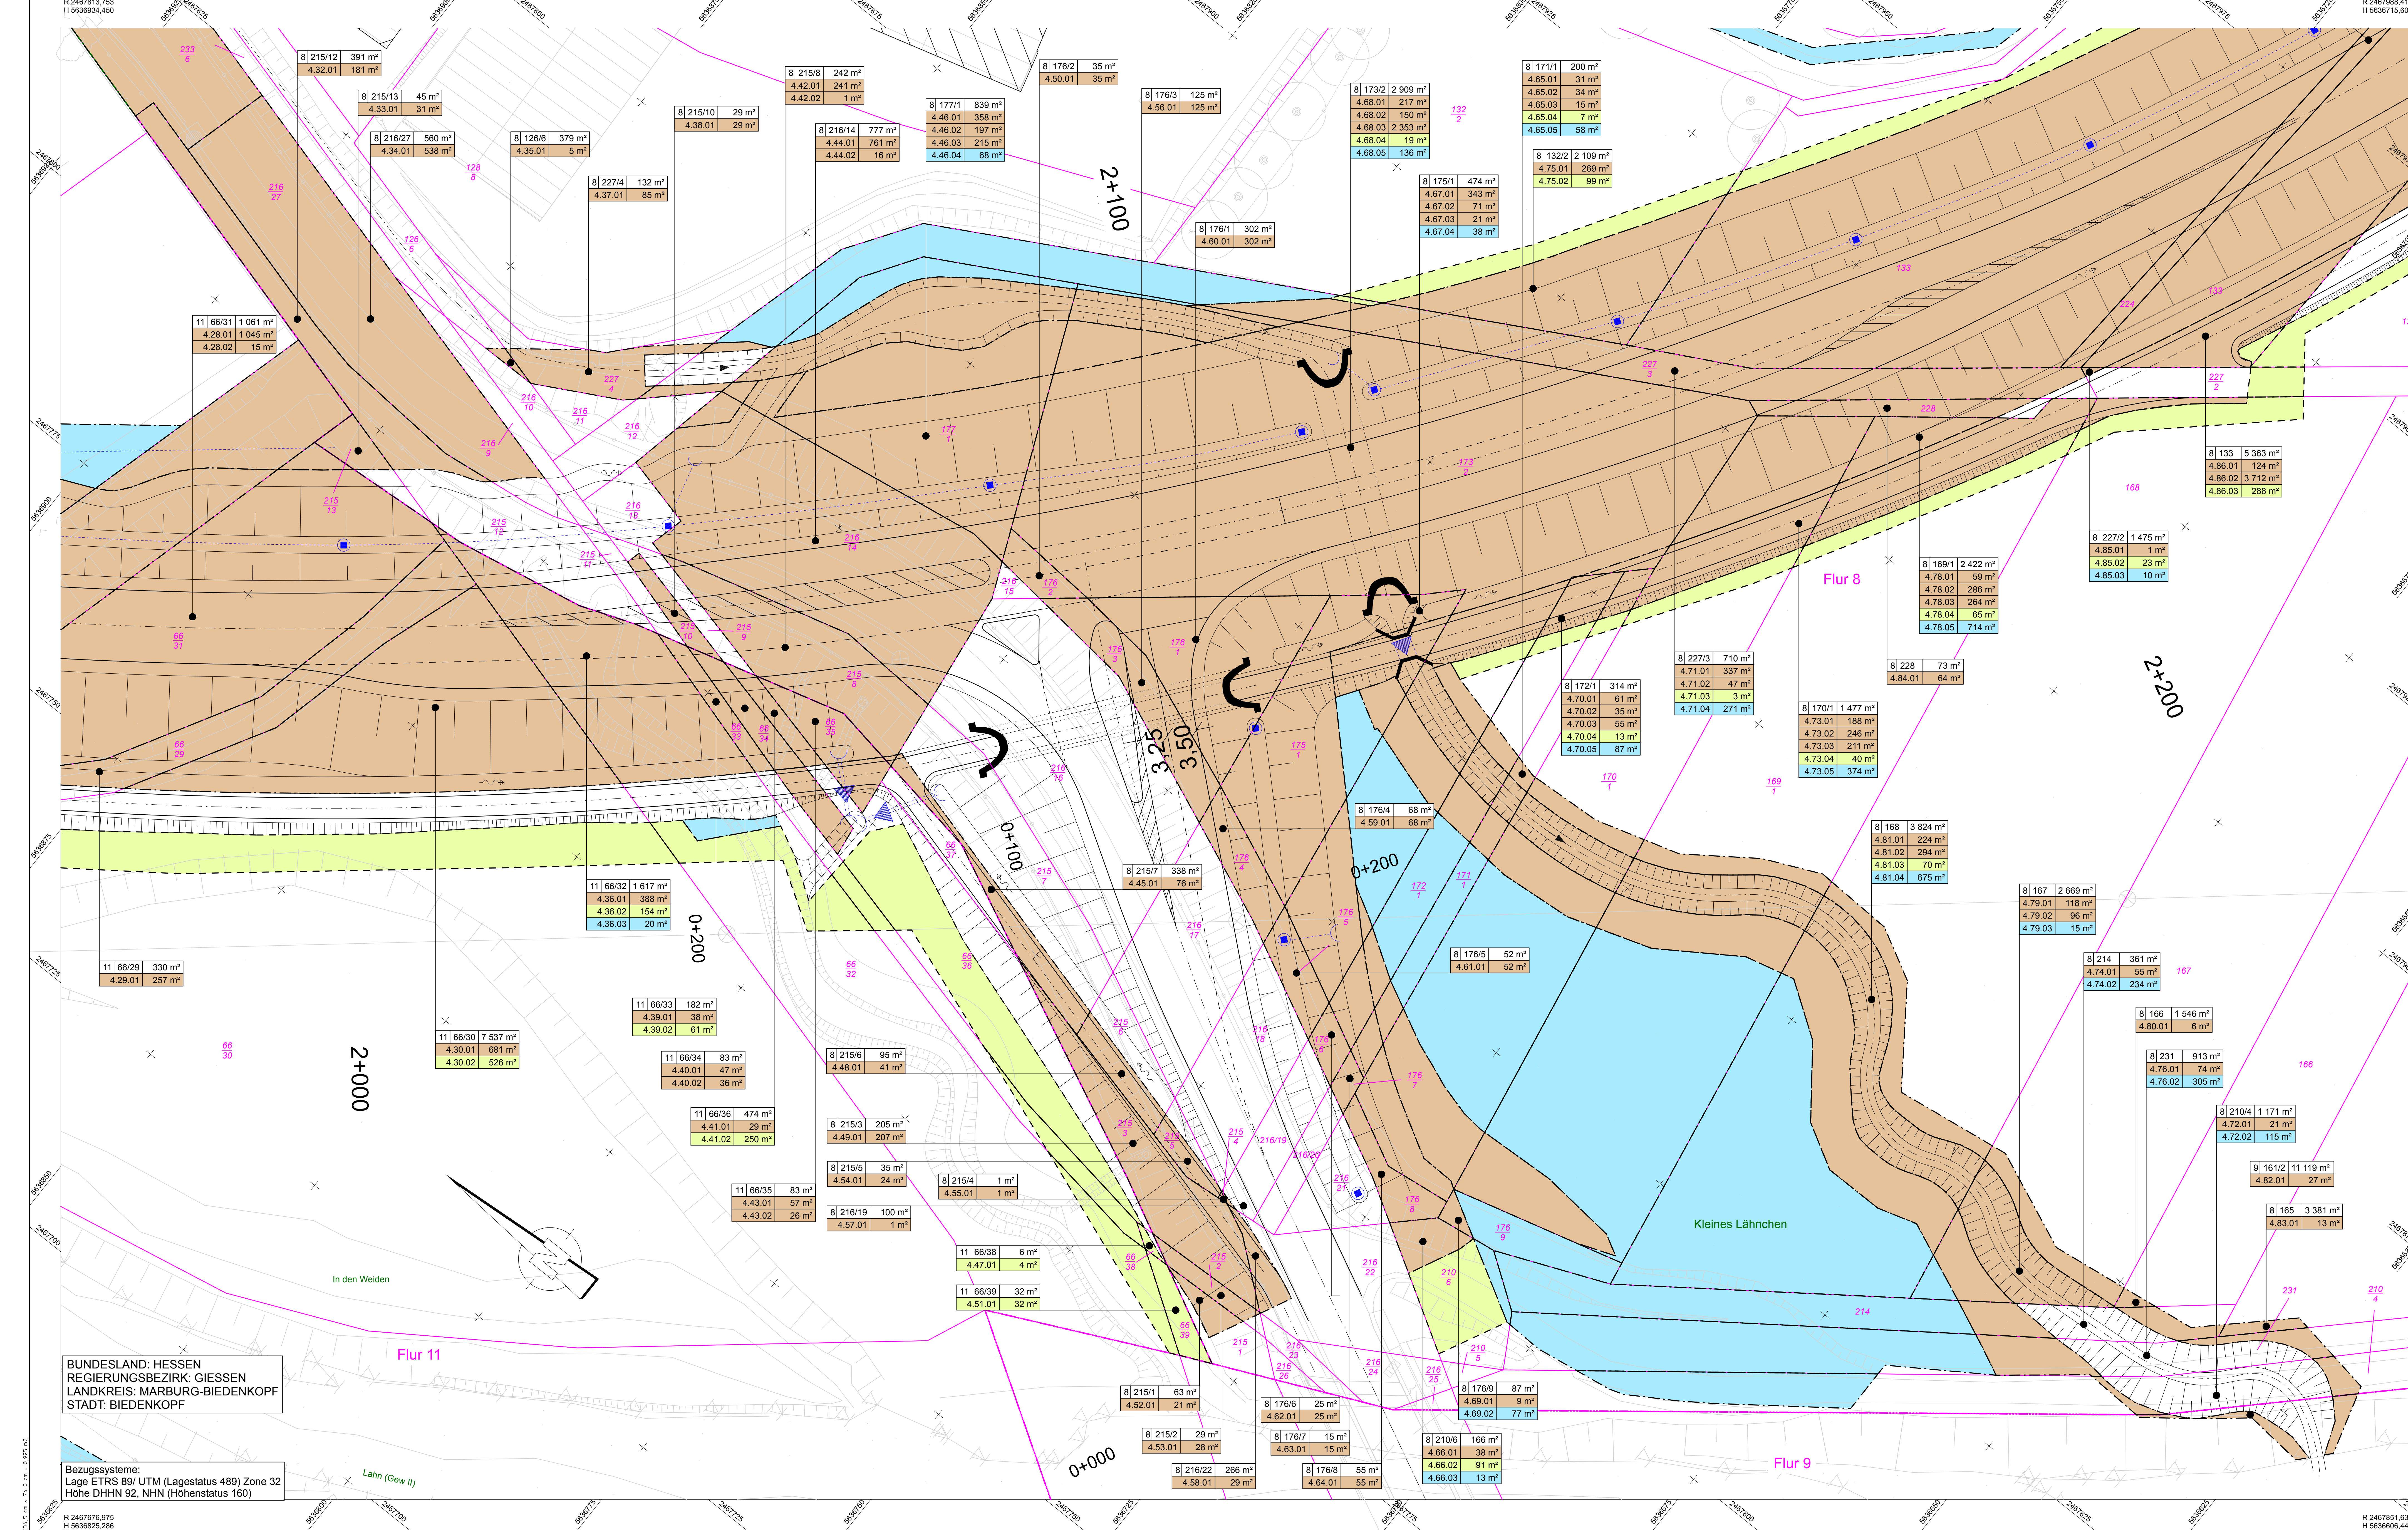

Zeichenerklärung

Grunderwerb

- zu erwerbende Fläche
- vorübergehend in Anspruch zu nehmende Fläche
- dauernd zu belastende Fläche

3 14/2 4 248 m² Flur / Flurstück / Größe des Flurstückes

2 34.1 345 m² Hl. Nr. im Grunderwerbsverzeichnis / Größe der Teilfläche
2 Nr. des Grunderwerbsplanes
34 Hl. Nr. des betroffenen Flurstückes
1 Teilfläche eines Flurstückes


Zusammengehörigkeitspfeil

Gemarkungsgrenze

Flurgrenze

Flurstücksgrenze außerhalb/ innerhalb des Baufeldes

Flurstücksnummer

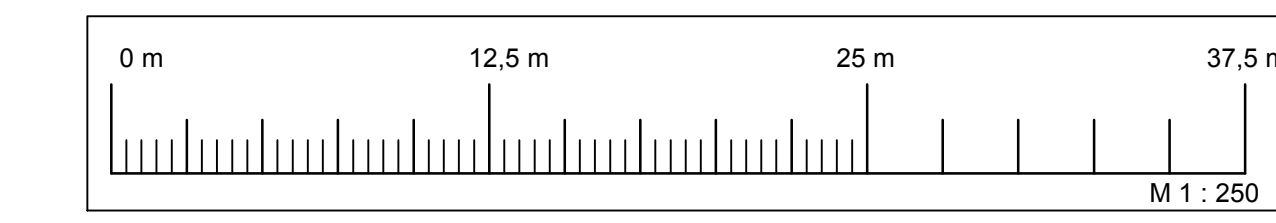

Emch+Berger

Entwurf/bearbeitung: Emch + Berger GmbH
Ingenieure und Planer
Weimar
Coudraystraße 6
99423 Weimar
Tel.: 036434391-0 Fax: 03643439199

bearbeitet: 03/2017 gsp
gezeichnet: 03/2017 wai
geprüft: i.k./m

Datum: Zeichen:

Nr.:	Art der Änderung:	Datum:	Zeichen:

FESTSTELLUNGSENTWURF

Hessen Mobil
Straßen- und Verkehrsmanagement

HESSEN

Unterlage Nr.: 10.1
Blatt Nr.: 4.0
Hessen ID: 03552

Datum: Zeichen:

bearbeitet: gezeichnet: geprüft:

Ortsumgebung Biedenkopf/Eckelshausen
im Zuge der B 62

Straße: B 62
Beginn: von Netzknoten 5017 075 - 5117 001 Str.-km 0.290 (alt)
Ende: bis Netzknoten 5117 001 - 5117 002 Str.-km 0.948 (alt)

aufgestellt: 10.03.2017
Hessen Mobil
- Dezernat Planung Westhessen

Grunderwerbsplan
Auszug zu Blatt 4
Maßstab: 1:250

i.A. Hartwig
(Dezernent)

BUNDESLAND: HESSEN
REGIERUNGSBEZIRK: GIESSEN
LANDKREIS: MARBURG-BIEDENKOPF
STADT: BIEDENKOPF

Bezugssysteme:
Lage ETRS 89/ UTM (Lagestatus 489) Zone 32
Höhe DHHN 92, NHN (Höhenstatus 160)

R 2467813.753
H 5636834.450