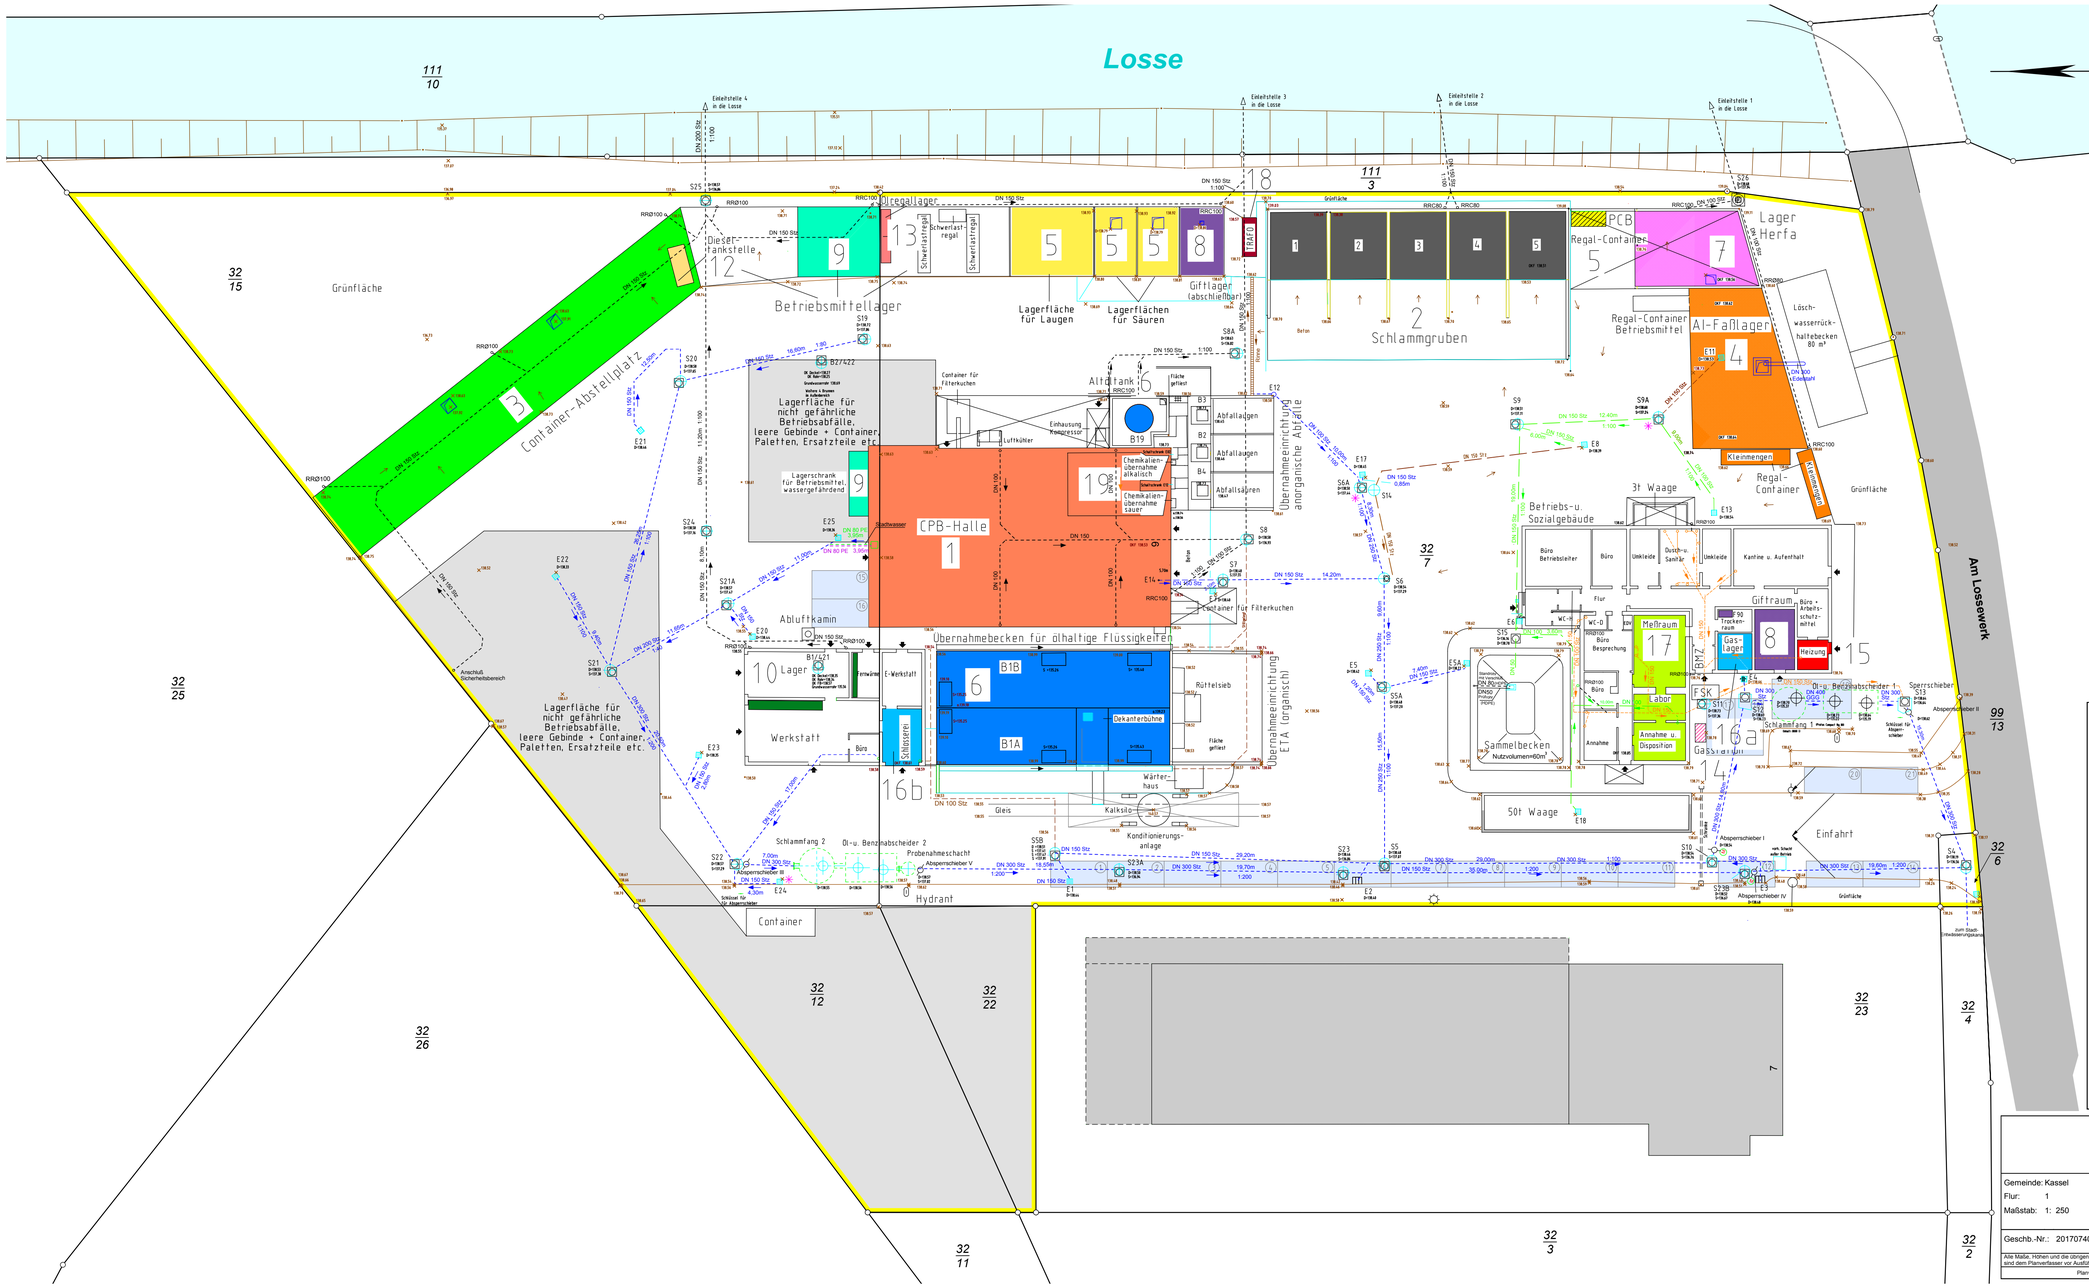

CP – Anlage Kassel

Entwässerungsplan (Bestand=Planung)

Gemeinde: Kassel		Gemarkung: Bettenhausen	
Flur: 1		Datei:	LPlan -170913.mix
Maßstab: 1: 250		Bearbeiter:	Verena Zenk
Geschb.-Nr.: 20170740		Datum:	13.09.2017

Öffentlich bestellter Vermessungsingenieur
DIPL.-ING. REINER BRAUROTH
Tel. 0561-7 28 06-0 Spongeberger Str. 2
Fax 0561-7 28 06-10 34123 Kassel
e-mail: vermessungsbuero@brauroth.de Internet: www.brauroth.de
Das Vermessungsbüro

Alle Maße, Höhen und die übrigen, für die Ausführung übergebenen Unterlagen sind am Bau zu prüfen. Alle etwaigen Abweichungen und Unstimmigkeiten sind dem Planverfasser vor Ausführung mitzuteilen. Dies gilt auch für entdeckte oder vermutete Mängel (VOB/B 1§ 3 Nr. 3).

Planvervielfältigung – auch auszugsweise – nur mit Zustimmung des Bauherrn und Planverfassers