
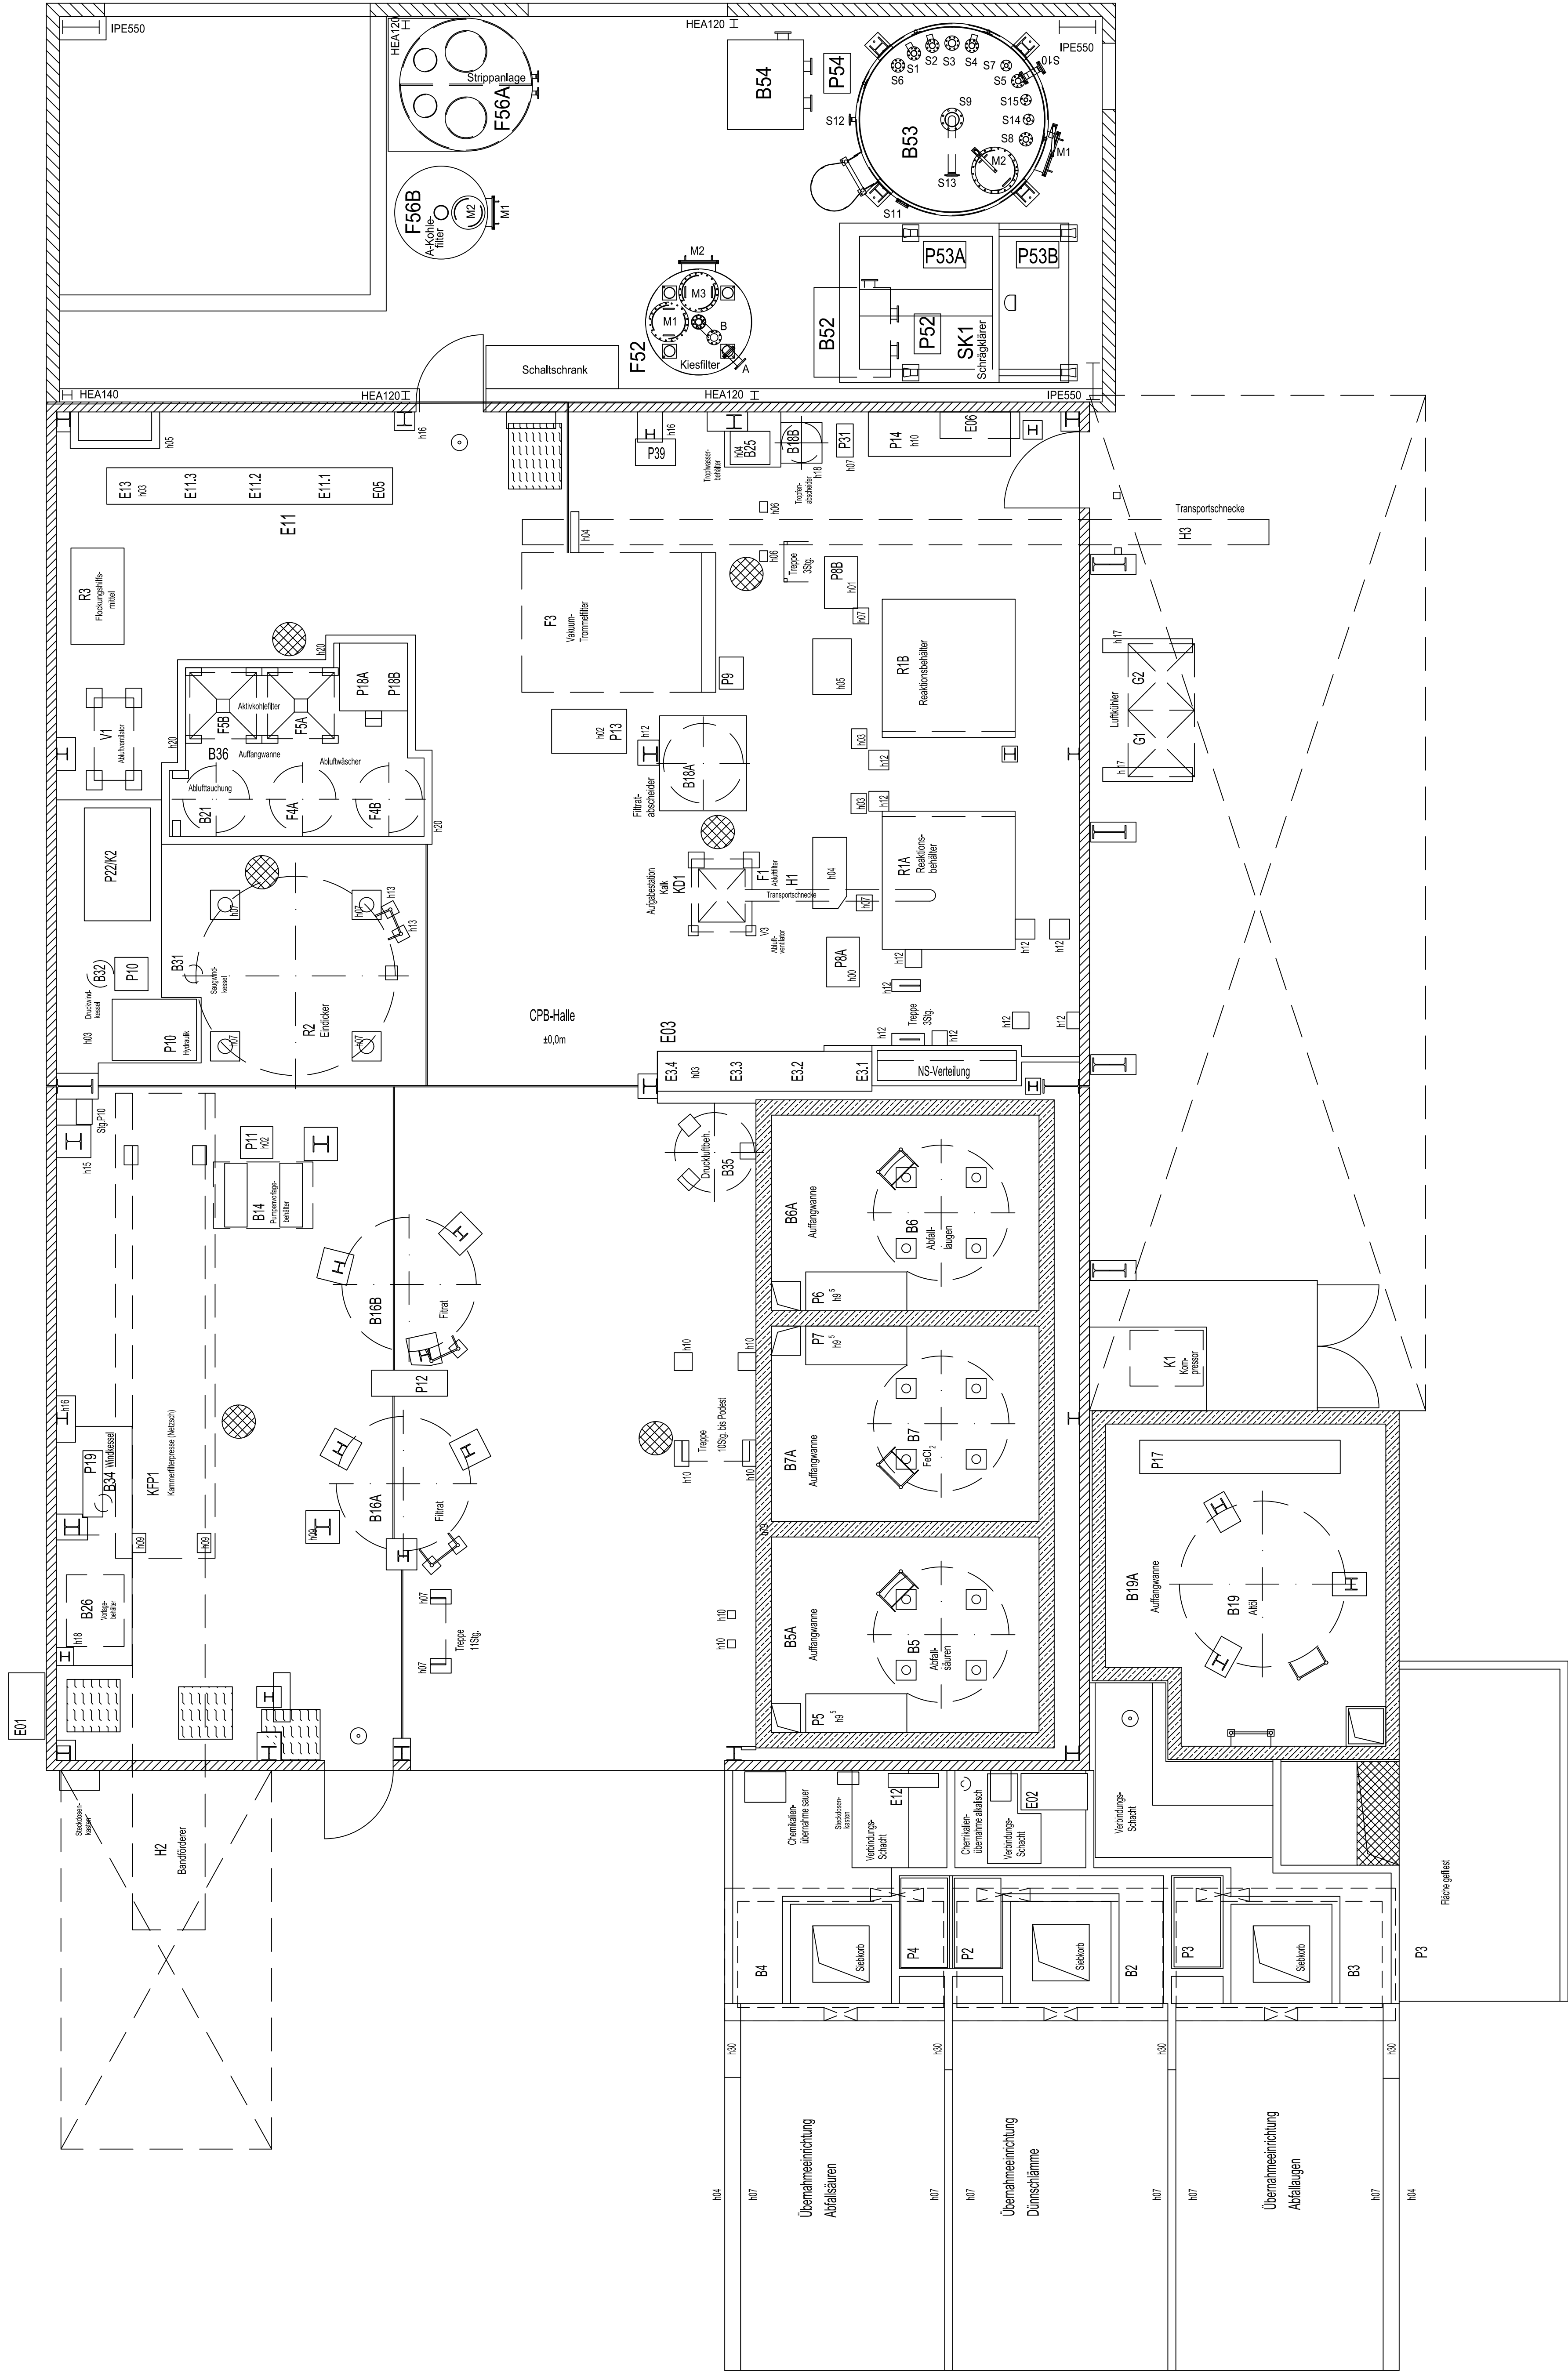


Erdgeschoss (0.1 m) und +2.50 m

M 1:50

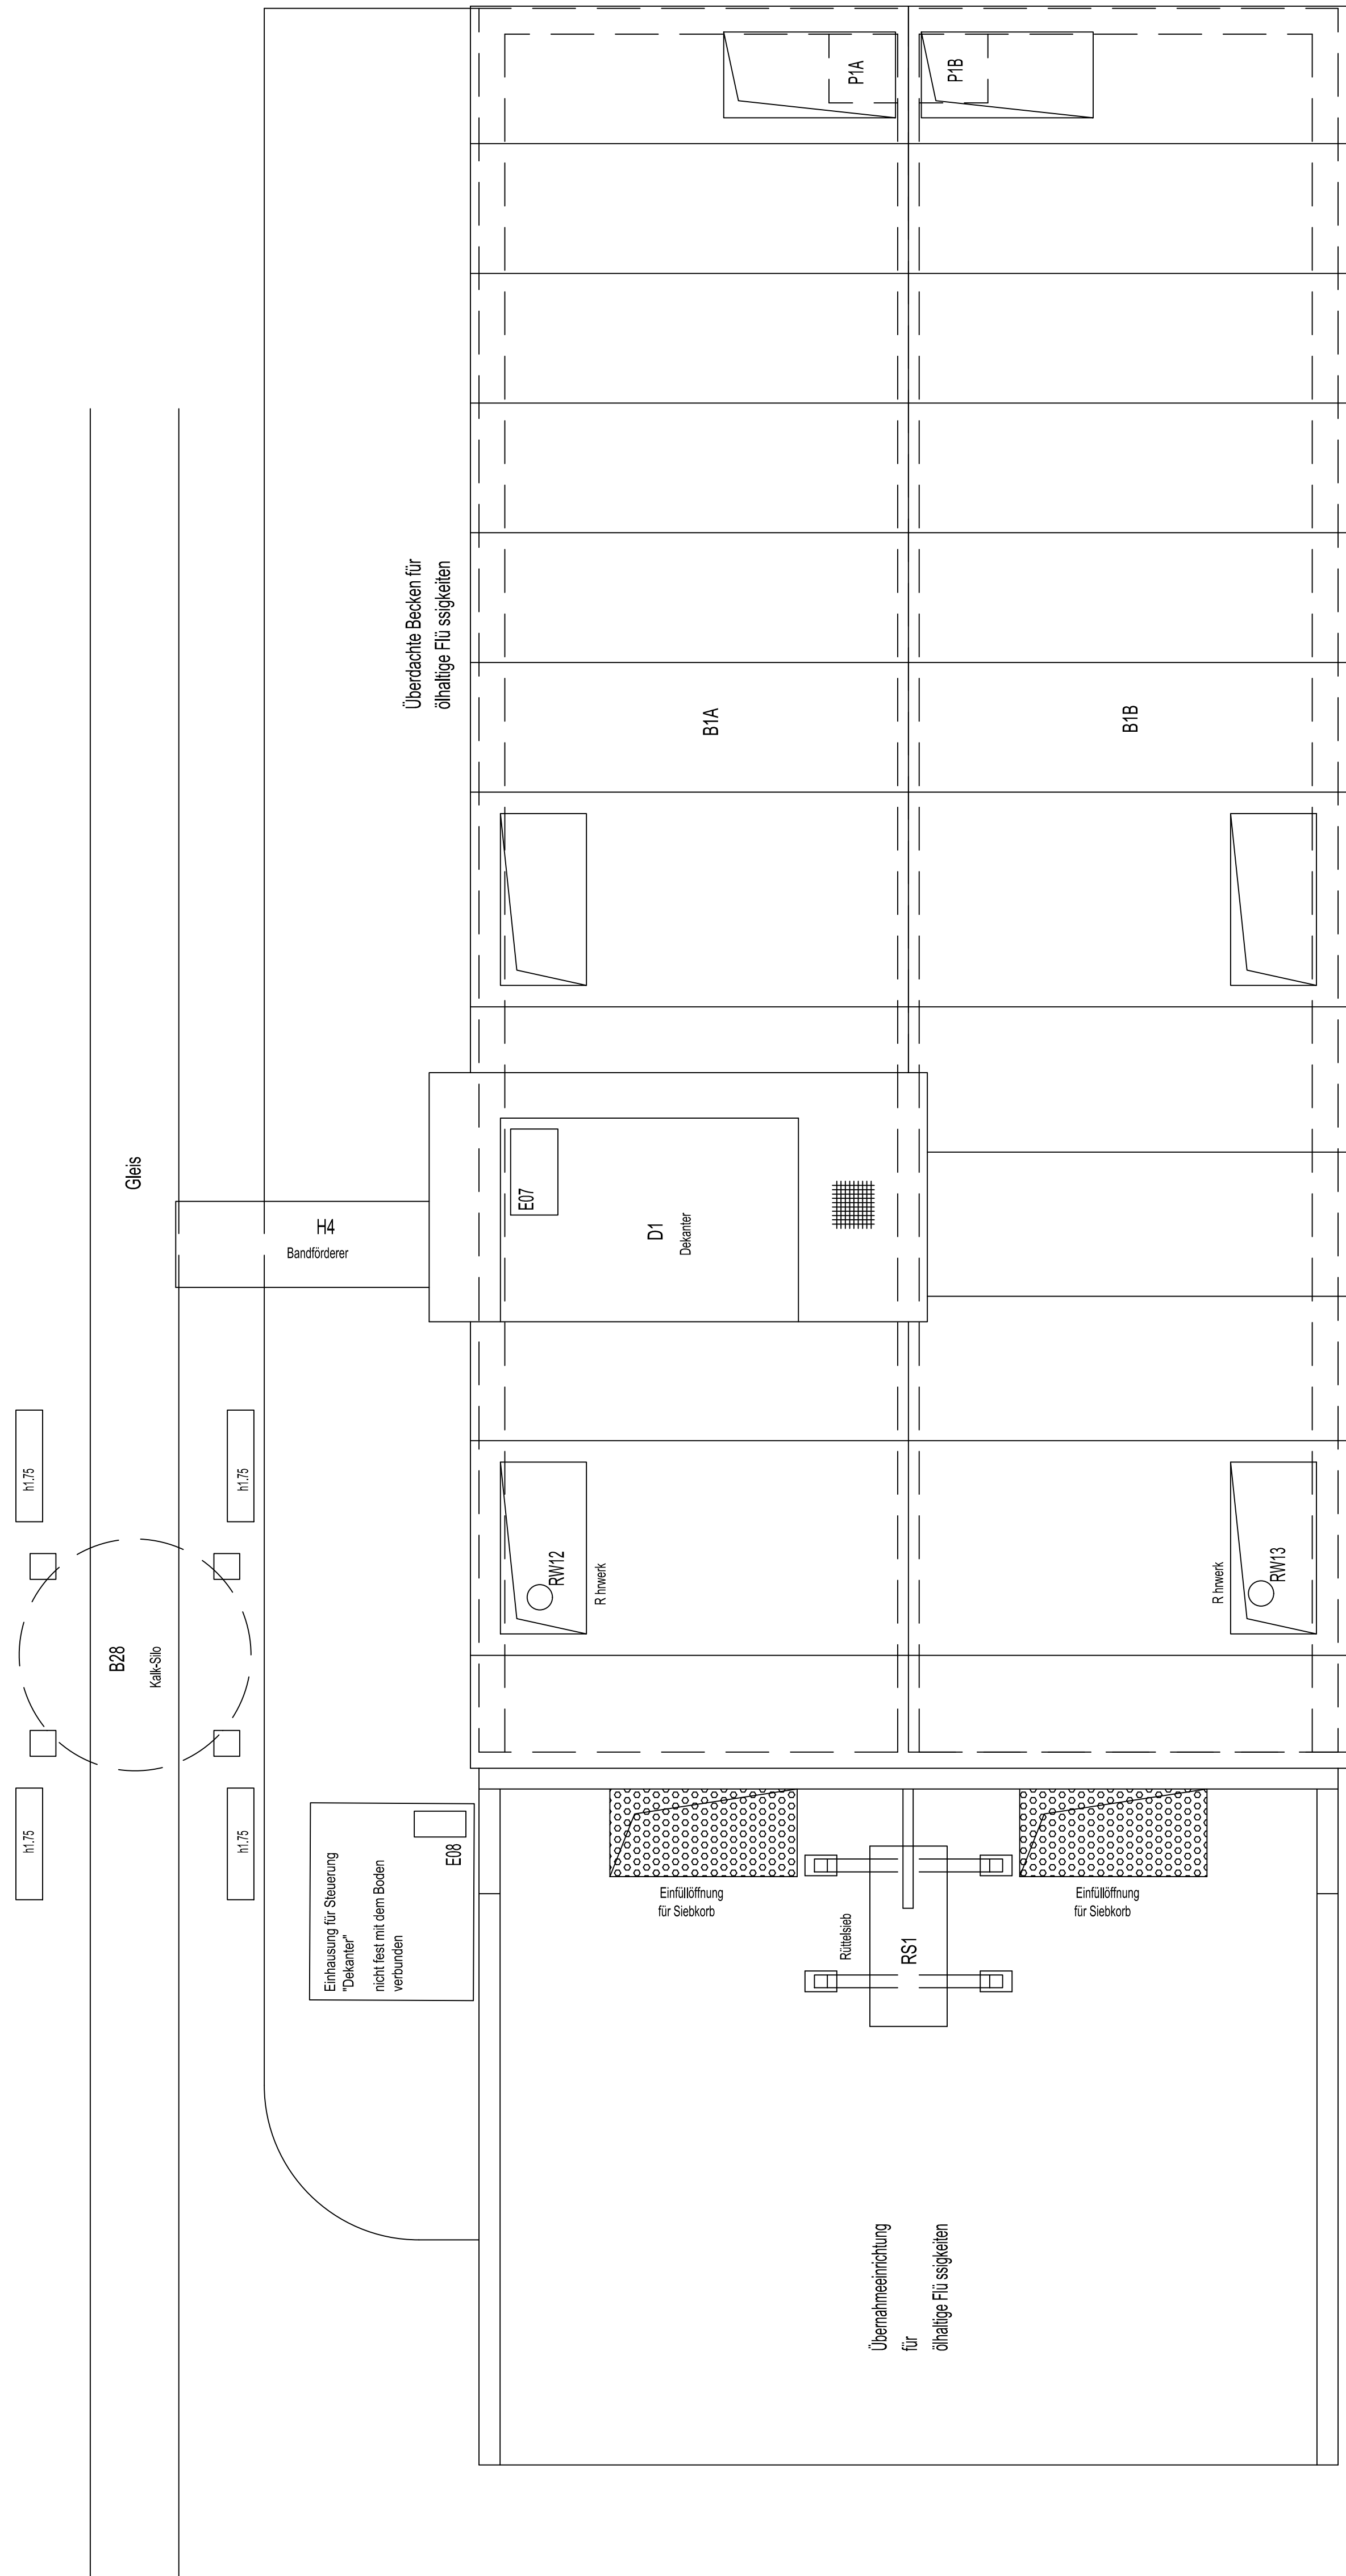

Zeichenerklärung	
	Pumpensumpf
	Schacht
	Bezeichnung Pumpen
	Bezeichnung Schaltschrank
	Fundamente