
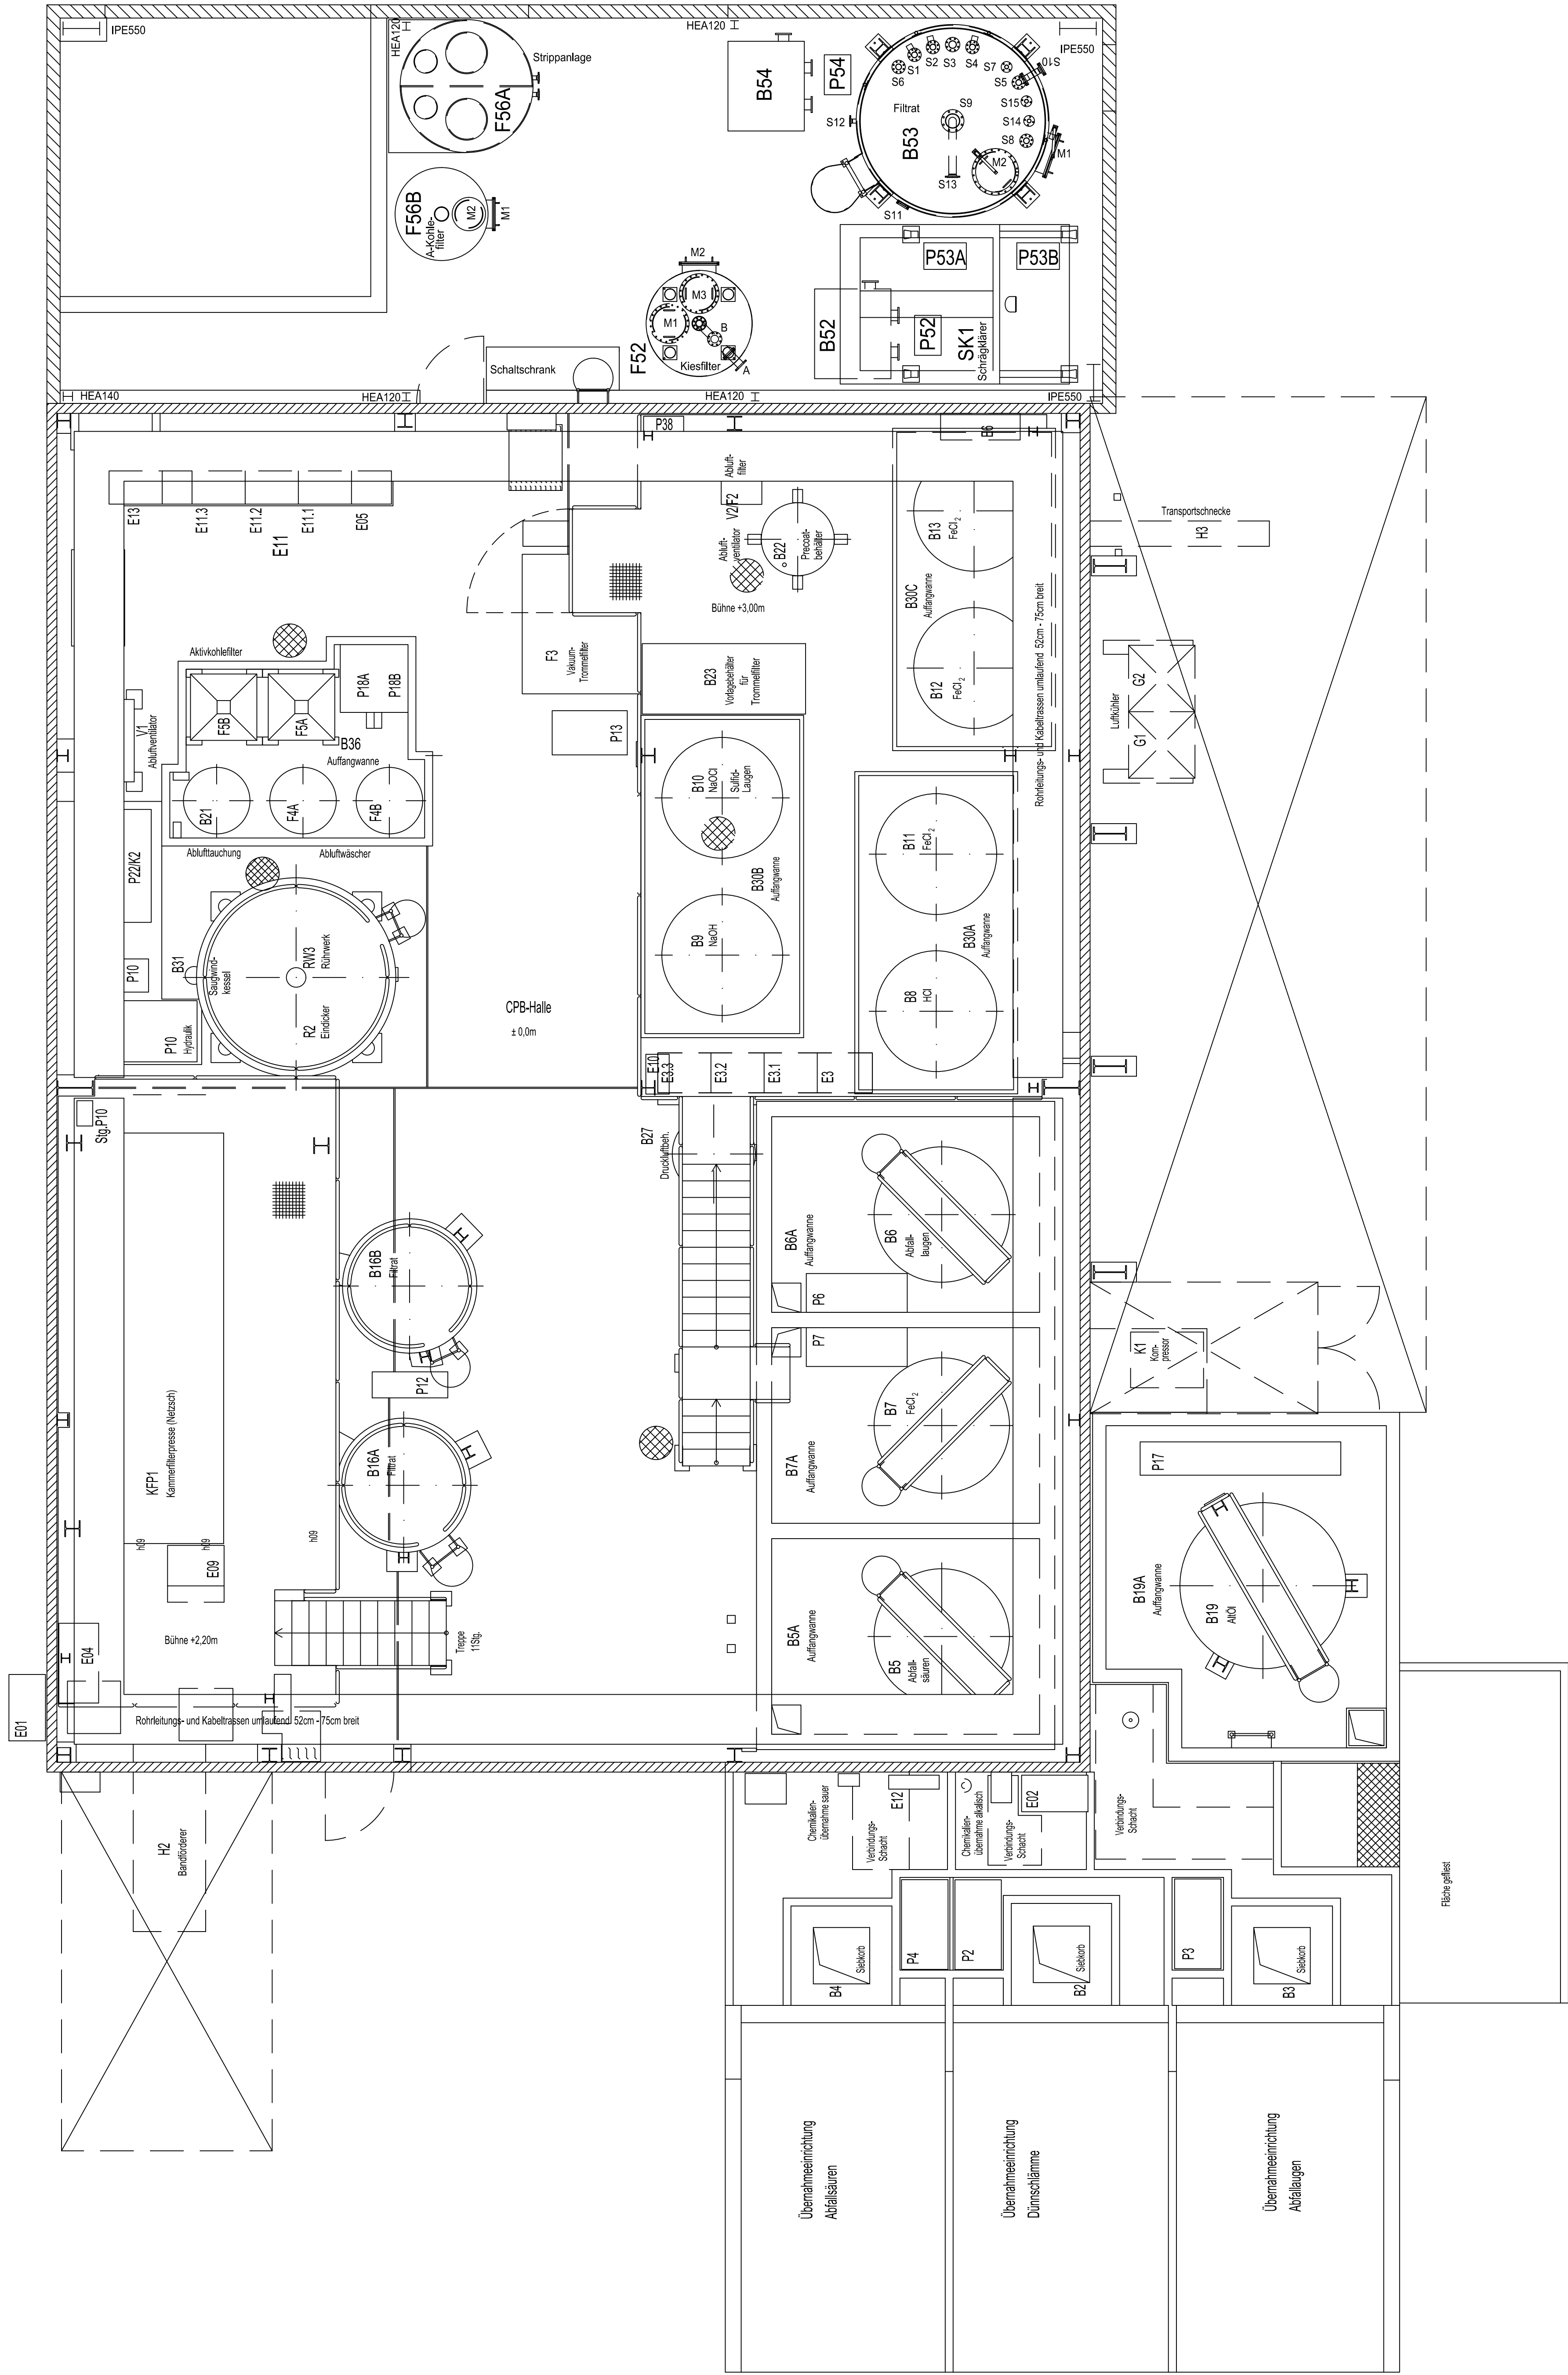


Grundriss Ebene + 6.00 m

M 1:50

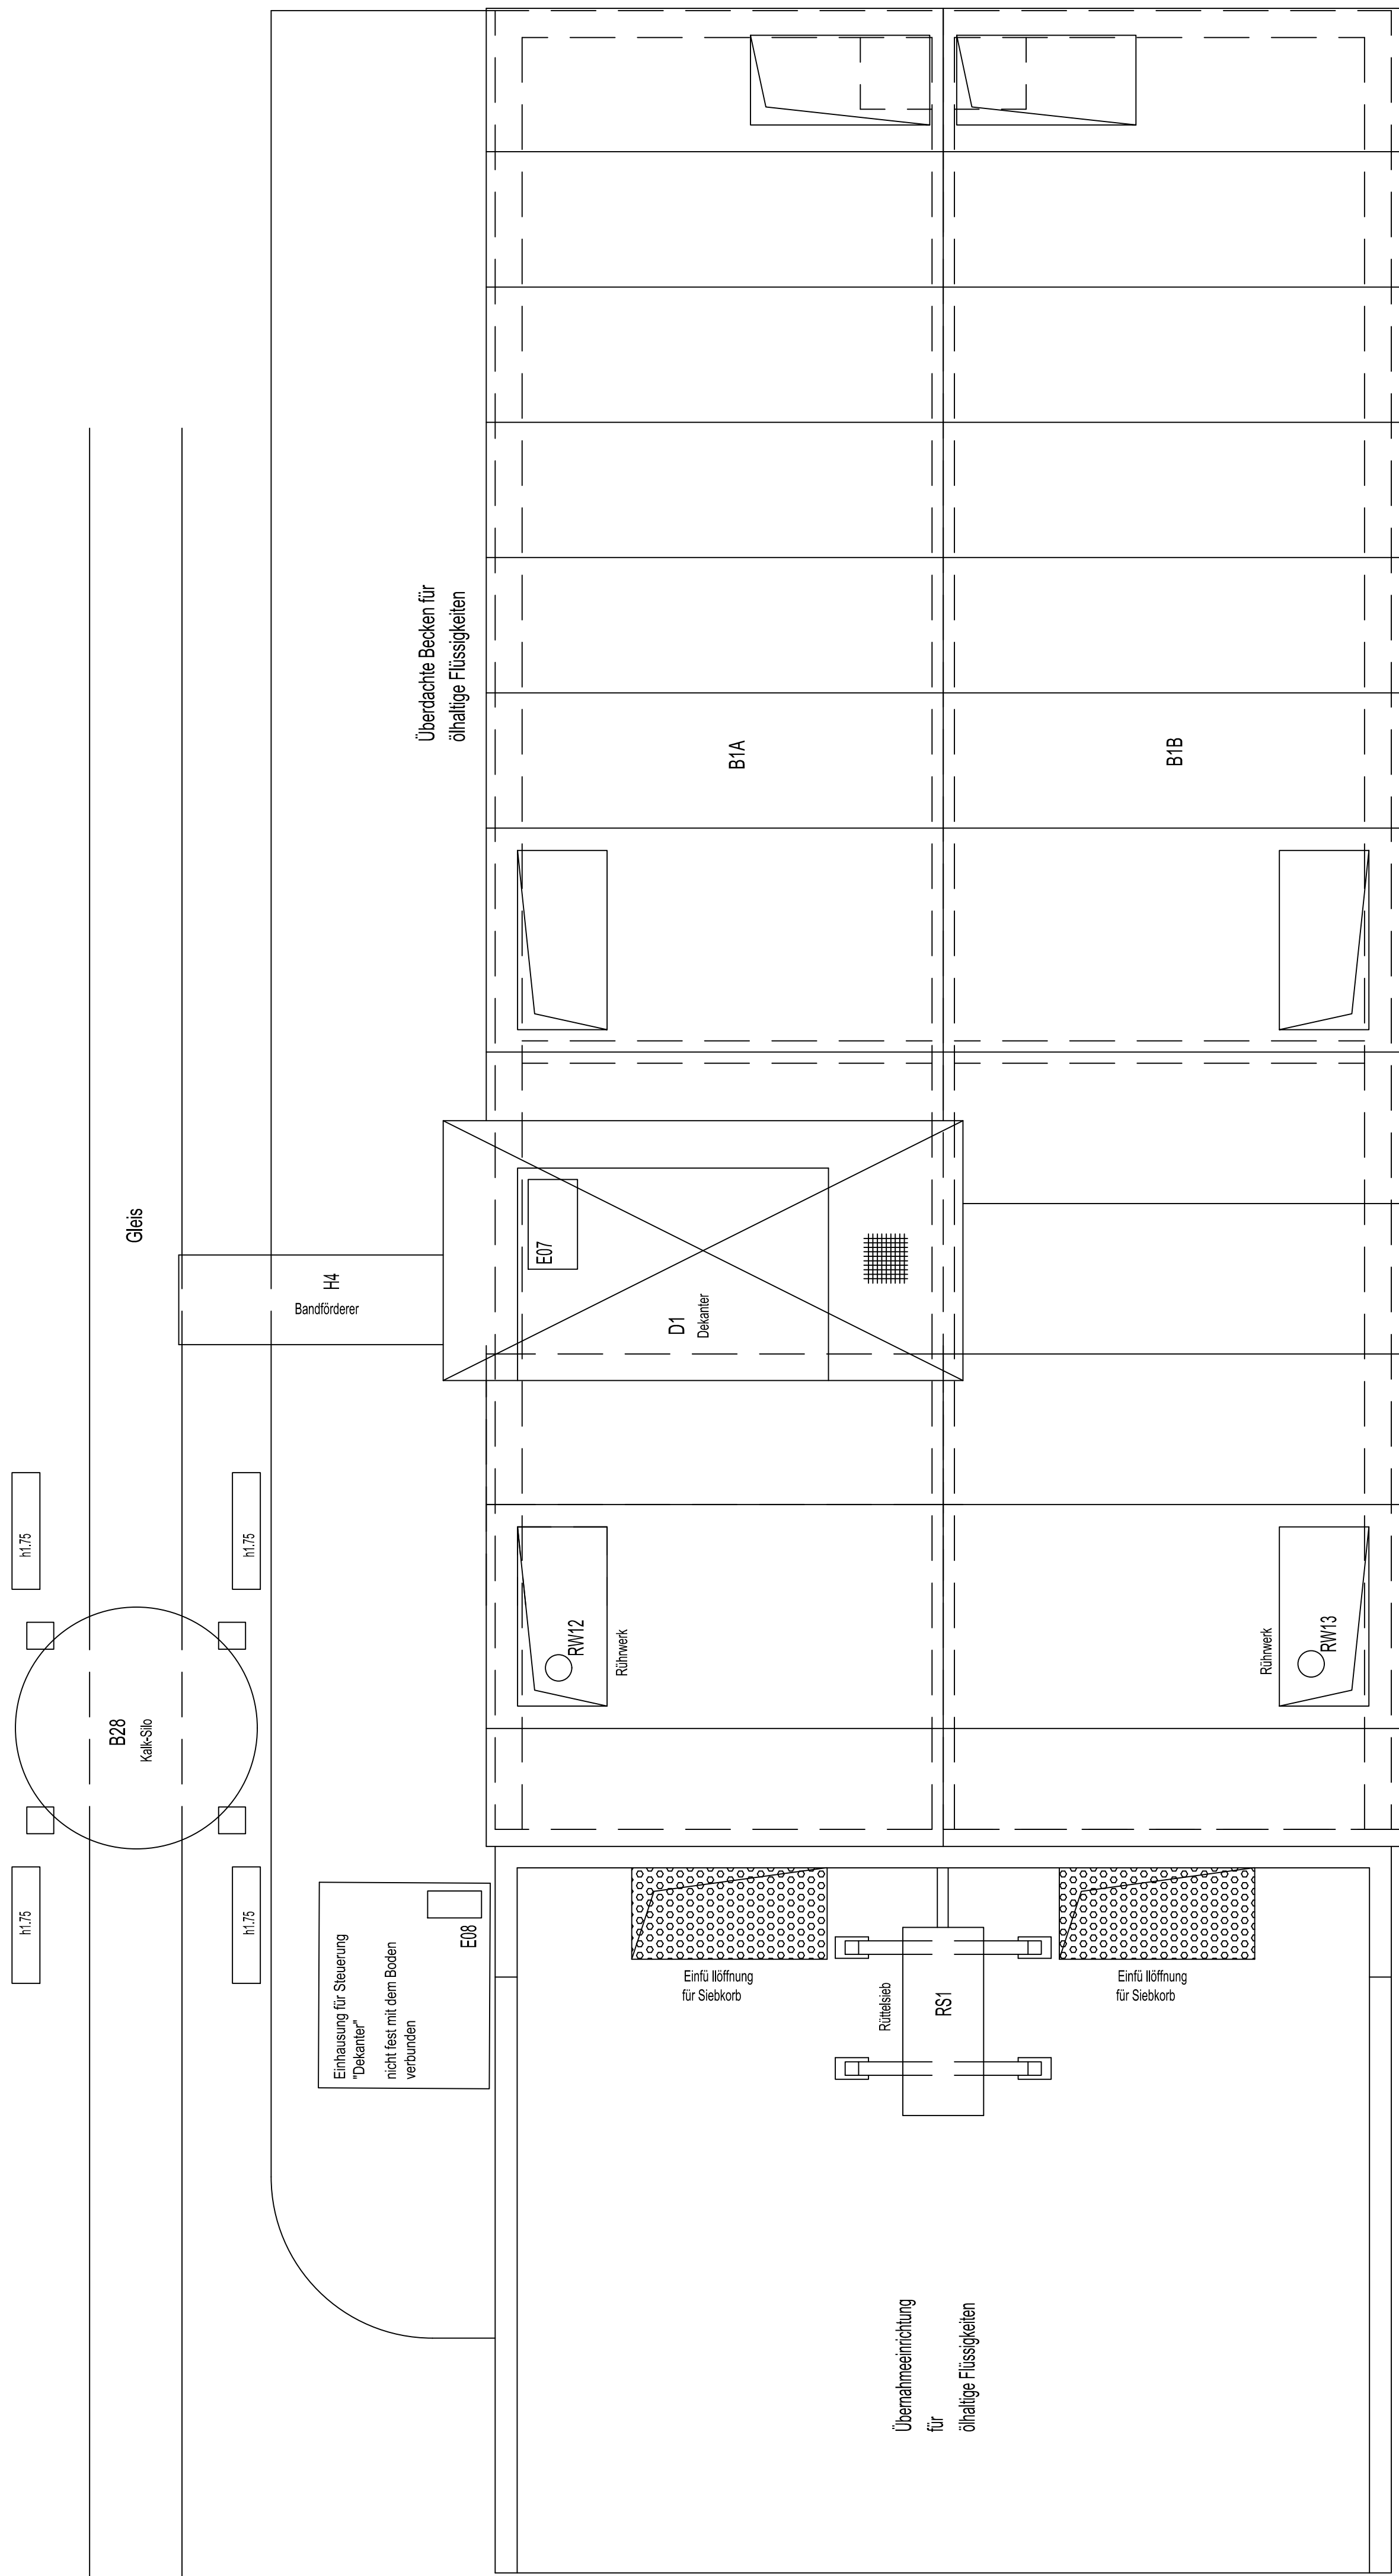

Zeichenerklärung	
	Pumpensumpf
	Schacht
	Geländer
	Bezeichnung Pumpen
	Bezeichnung Schaltschrank