


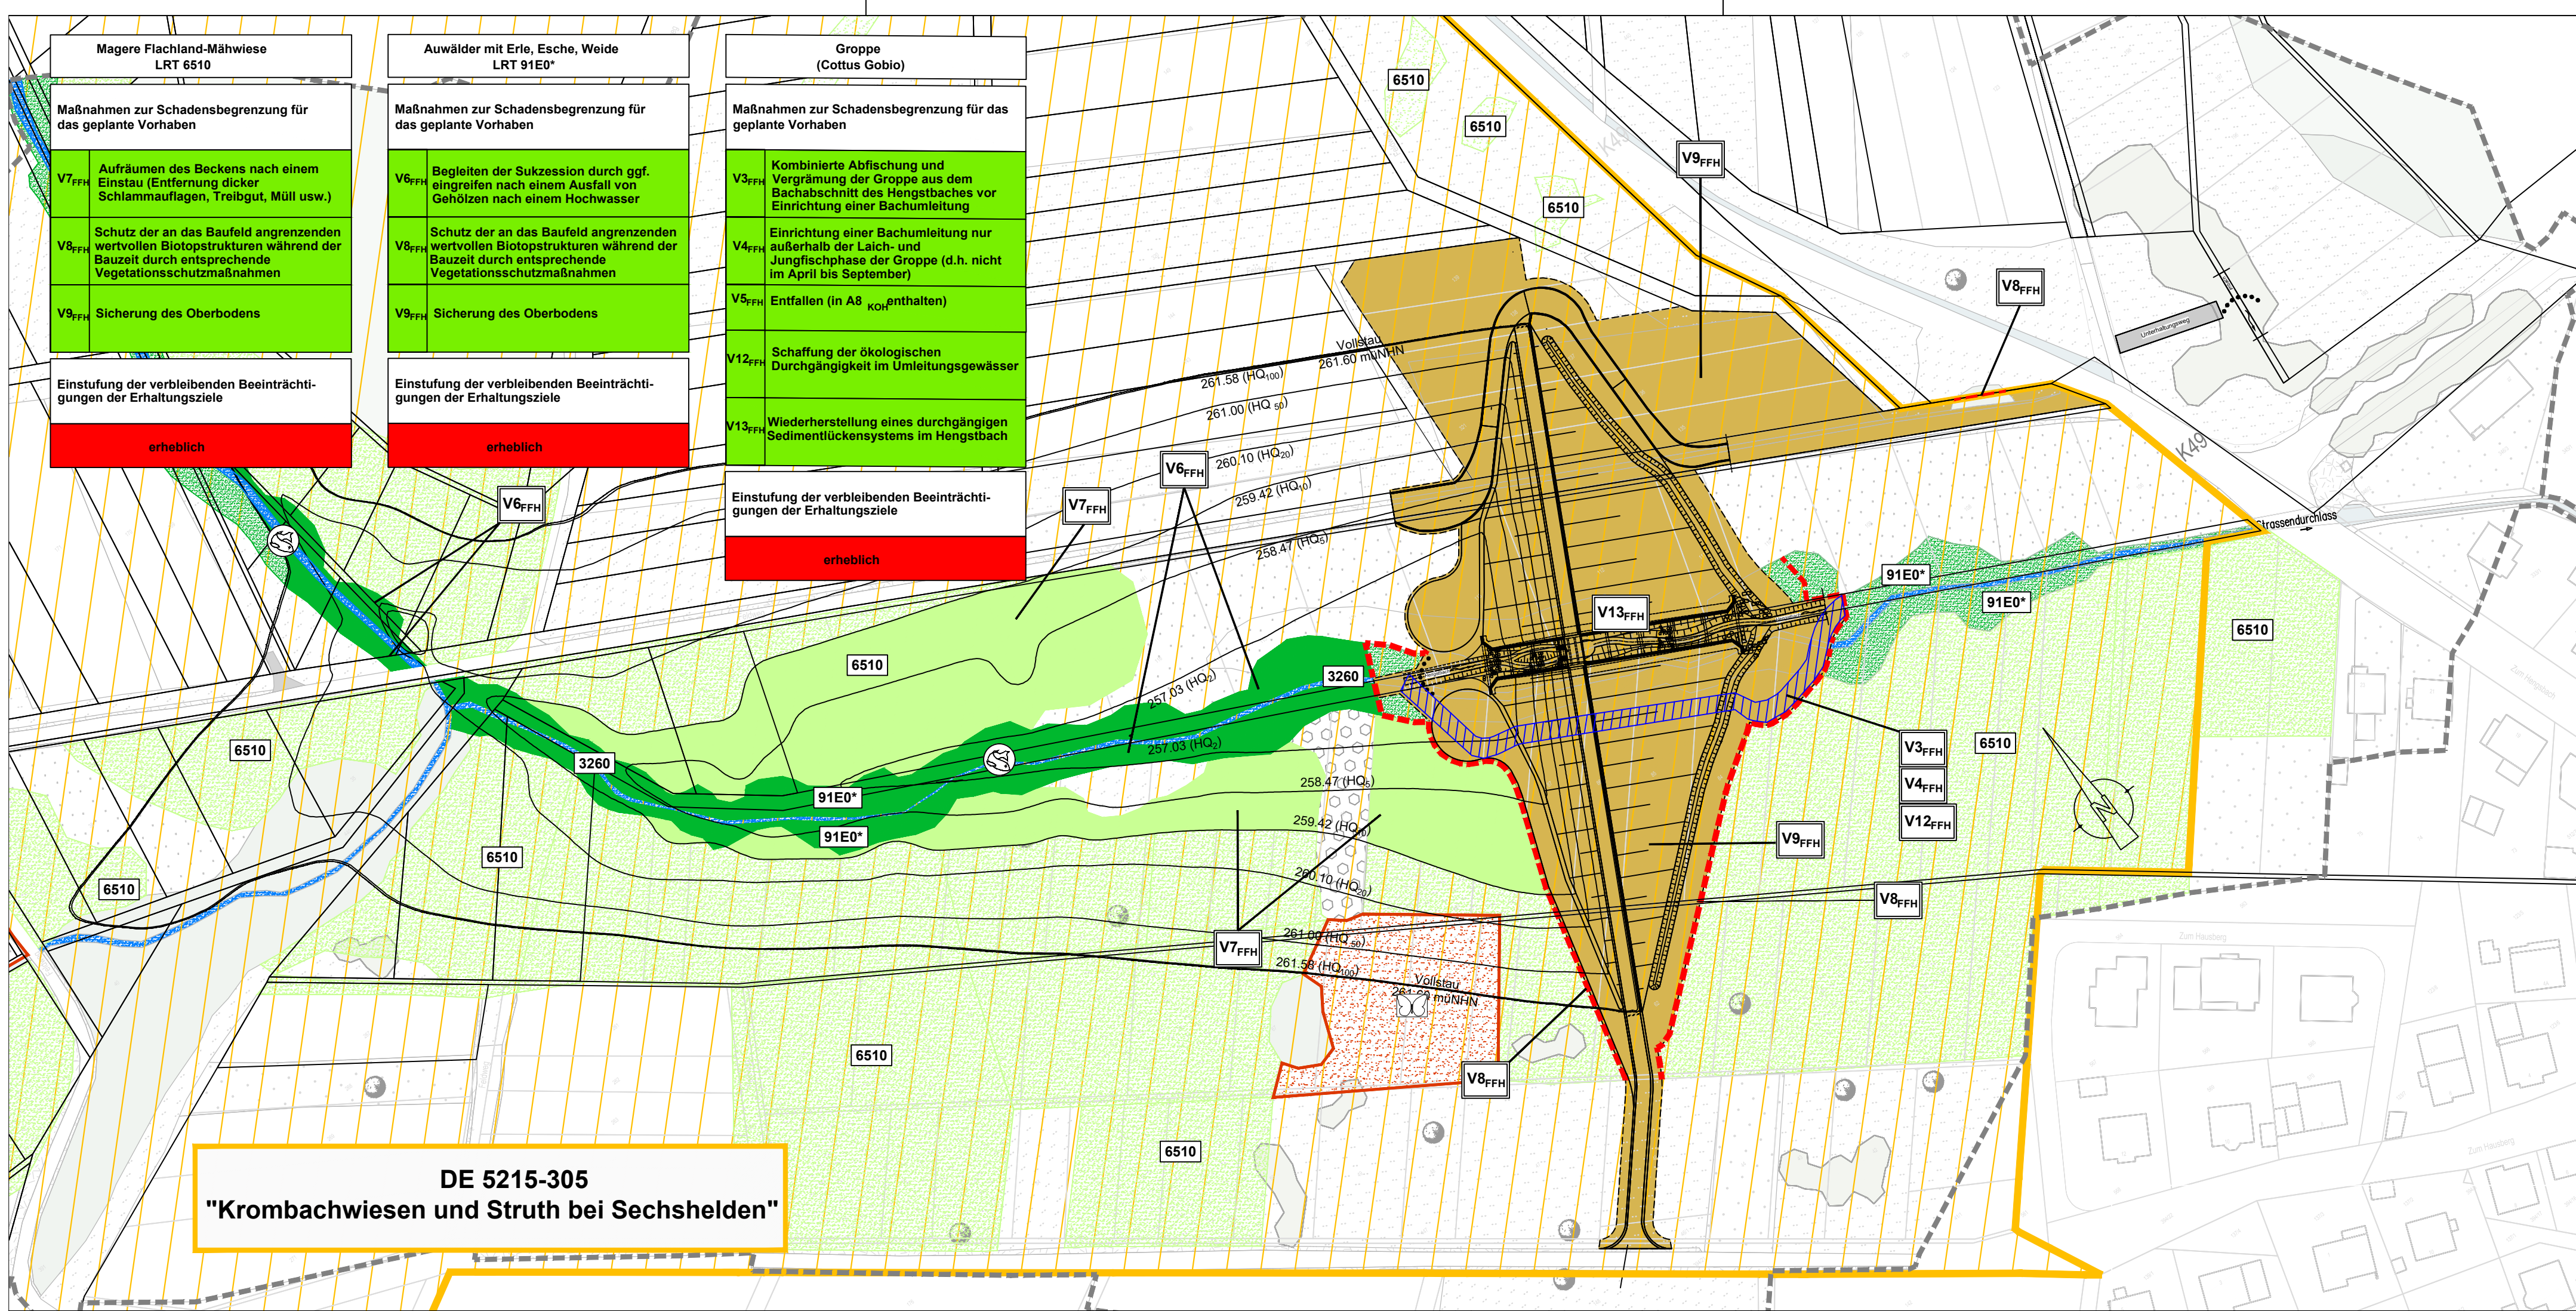

## FFH-Verträglichkeitsprüfung für das Gebiet 5215-305 "Krombachwiesen und Struth bei Sechshelden"

### Lebensraumtypen gemäß Anhang I der FFH-Richtlinie

- 3260 Fließgewässer mit Unterwasservegetation
- 6510 Magere Flachland-Mähwiese
- 91E0\* Auwälder mit Erle, Esche, Weide

### Tier- und Pflanzenarten gemäß Anhang II der FFH-Richtlinie

- Dunkler Wiesenknopf-Ameisenbläuling
- Groppe

### Sonstige wichtige gebietsbezogene Informationen

- FFH-Gebiet
- Nachrichtlich
  - geplantes Vorhaben
  - Baufeld / BE-Fläche
  - Grenze Untersuchungsgebiet LBP

### Schadensbegrenzende Maßnahmen

- Schutz der an das Baufeld angrenzenden wertvollen Biotopstrukturen während der Bauzeit durch entsprechende Vegetationsschutzmaßnahmen
- Sicherung des Oberbodens
- Begleiten der Sukzession (LRT 91E0\*)
- Aufräumen des Beckens nach einem Einstau (Flächen des LRT 6510)
- Zeitliche Vorgabe zur Einrichtung einer Bachumleitung  
Vor Baubeginn Abfischen und Vergrämung von Groppe aus dem Bauabschnitt

Hinweis:  
Stand der technischen Planung: 24.09.2019  
Für die technischen Maße gelten ausschließlich  
die technischen Lagepläne.

### Maßnahmen zur Schadensbegrenzung

| Art / Lebensraumtyp                                        |   |
|------------------------------------------------------------|---|
| Maßnahmen zur Schadensbegrenzung für das geplante Vorhaben |   |
| M1                                                         | Beschreibung der Maßnahme<br>incl. Einstufung der Erheblichkeit<br>der verbleibenden Beeinträchtigungen<br>der Erhaltungsziele |

|    |                 |
|----|-----------------|
| M1 | Maßnahmennummer |
|----|-----------------|

### Einstufung

| Einstufung der verbleibenden<br>Beeinträchtigungen der<br>der Erhaltungsziele (Kumulativ) |  |
|-------------------------------------------------------------------------------------------|--|
| Erheblich                                                                                 |  |
| nicht erheblich                                                                           |  |

|         |            |      |                                                           |
|---------|------------|------|-----------------------------------------------------------|
| b       | 28.11.2024 | EG   | Entfall V5 FFH, Ergänzung V12FFH + V13FFH                 |
| a       | 01.10.2020 | AIH  | Änderung Einstufung der verbleib. Beeinträchtigung Groppe |
| Id. Nr. | Datum      | Name | Änderung                                                  |

## Magistrat der Stadt Haiger

Plan Nr:  
N4.1-4b  
Haiger, den

### ENTWURFS- UND GENEHMIGUNGSPLANUNG Hochwasserrückhaltebecken Haiger Sechshelden

Planbezeichnung: Natura 2000-Verträglichkeitsprüfung  
Maßnahmen zur Schadensbegrenzung  
- Vorhabensbereich

Maßstab:  
1 : 1.000  
Projekt-Nr.: 12164-1  
Bearb.: HM/AIH  
Gez.: JZ  
Speyer, den  
18.05.2020

Bearbeitet:  
Niederlassung Speyer:  
Landauer Straße 56  
67348 Speyer  
0721 / 86009-0  
**MODUS CONSULT**  
Gerichte GmbH & Co. KG