


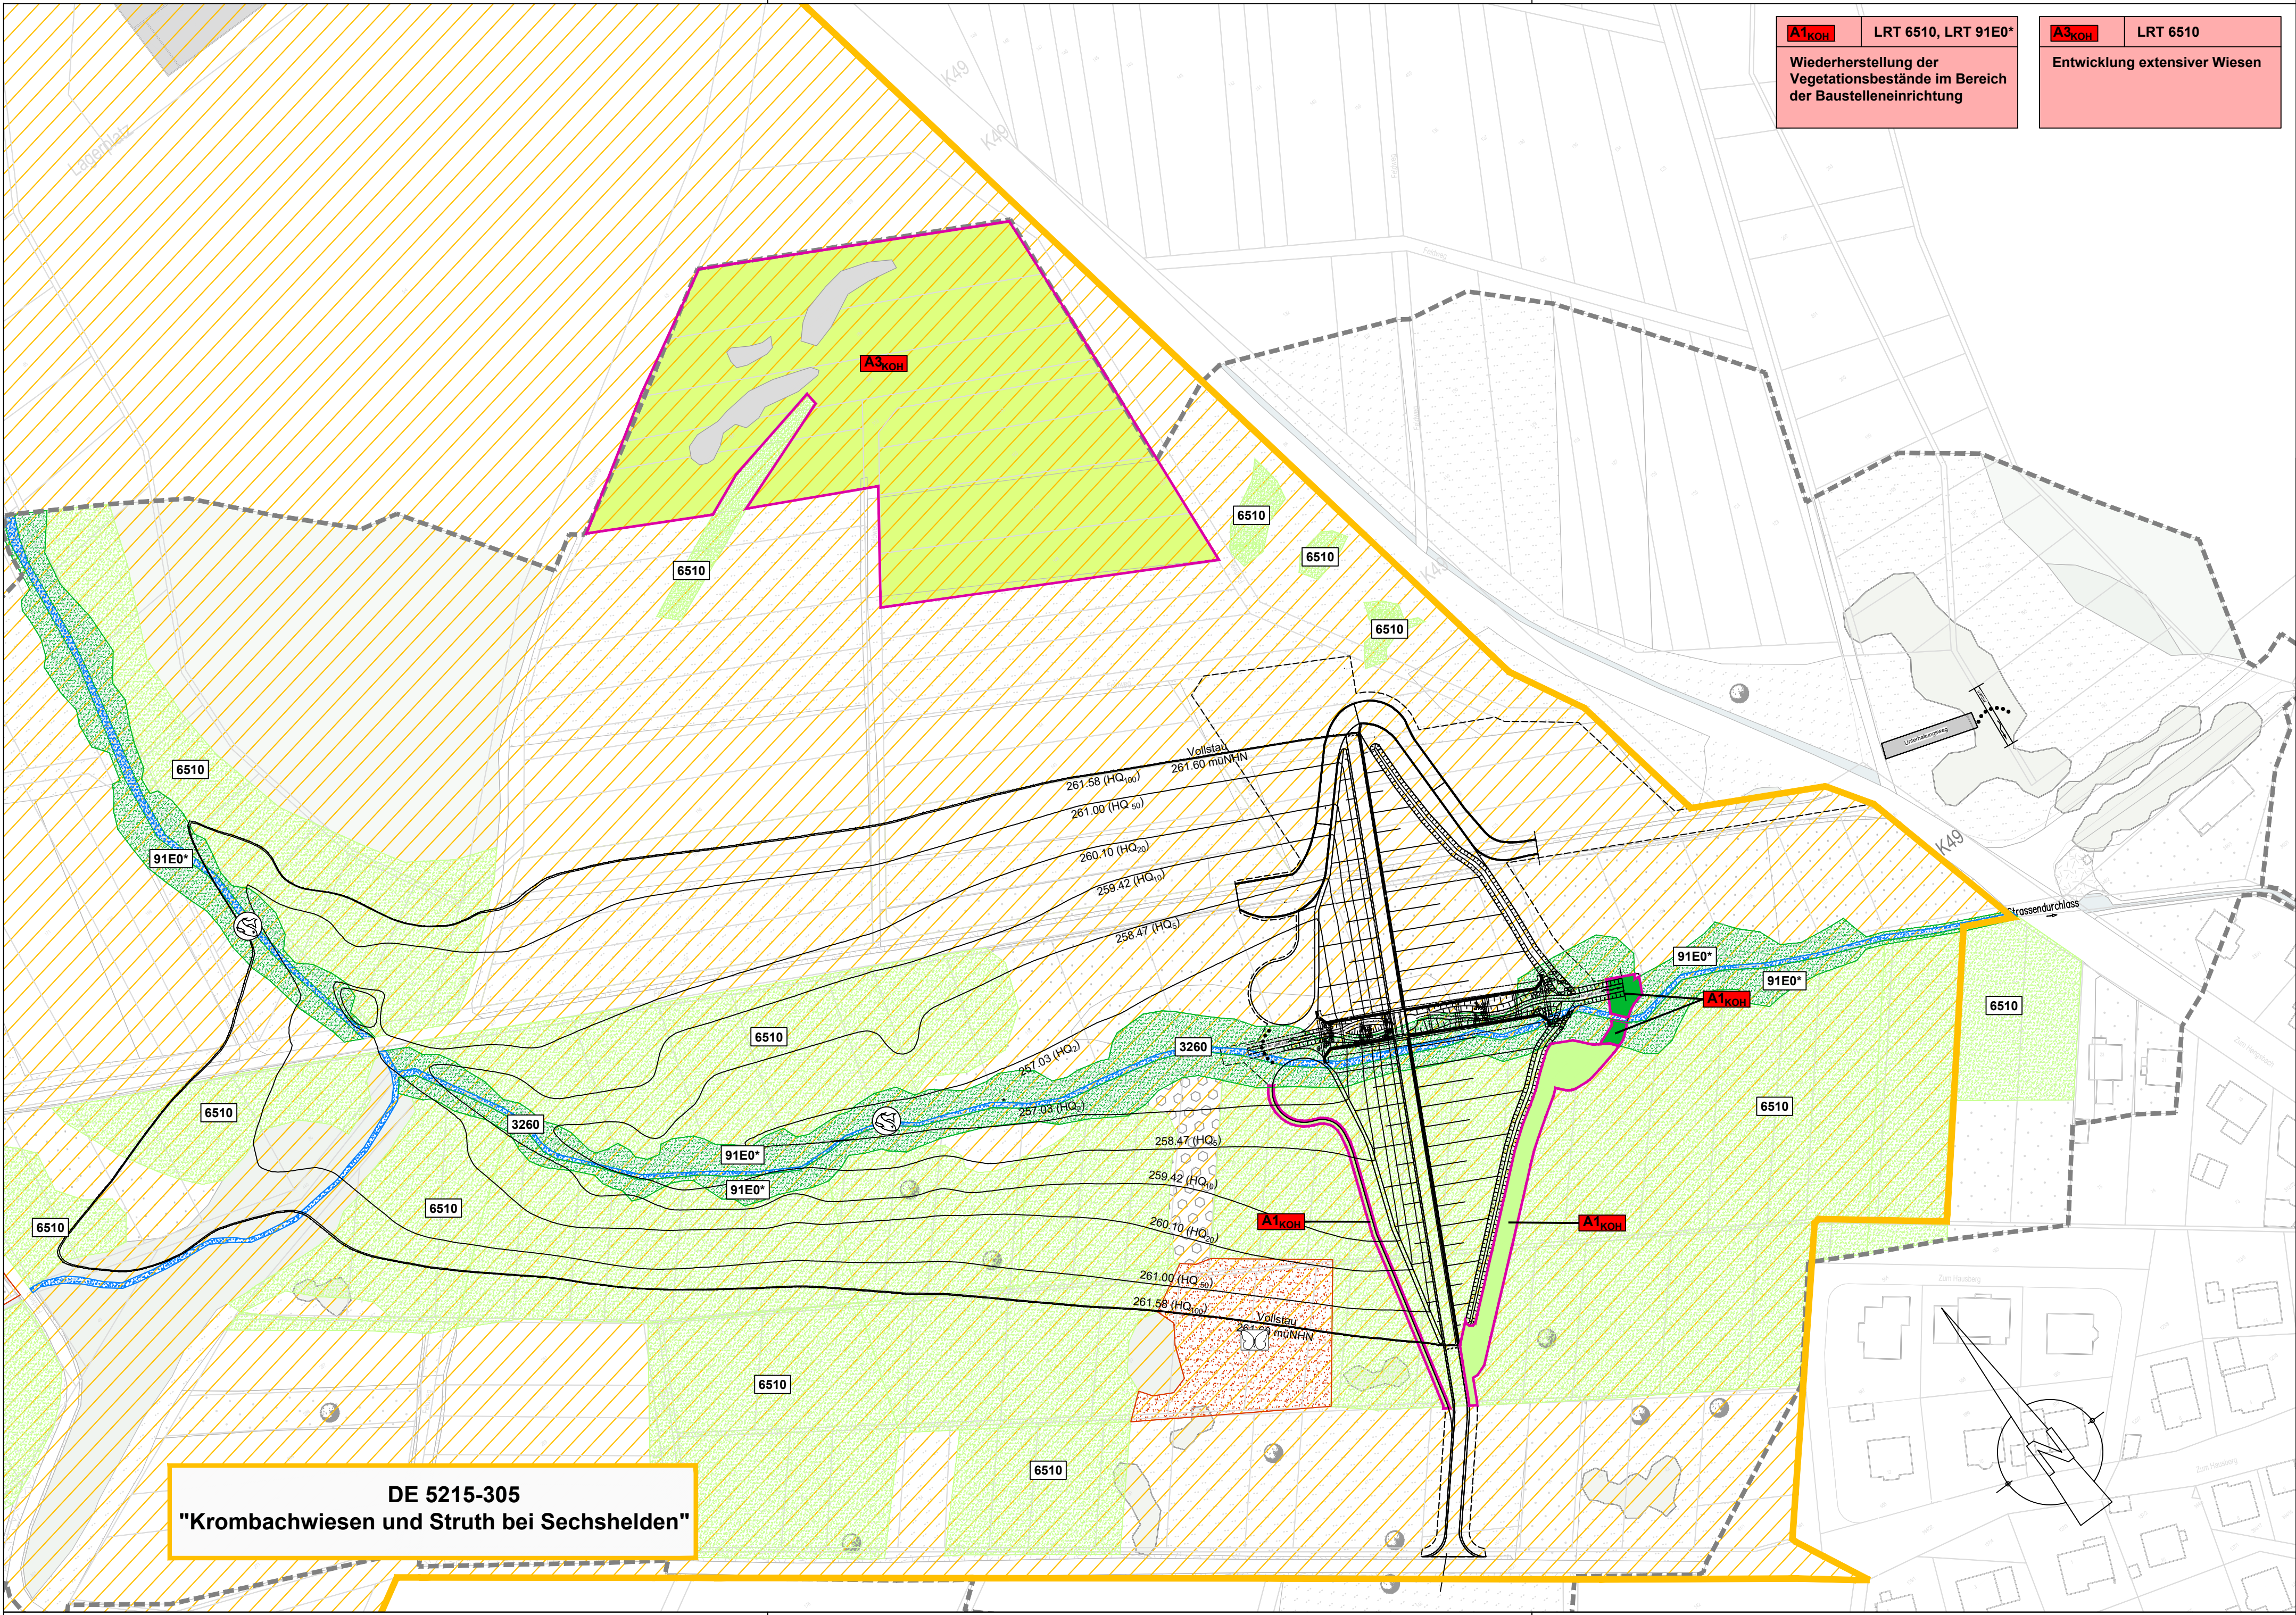

FFH-Ausnahmeprüfung für das Gebiet
5215-305 "Krombachwiesen und Struth bei Sechshelden"

Lebensraumtypen gemäß Anhang I der FFH-Richtlinie

- 3260 Fließgewässer mit Unterwasservegetation
- 6510 Magere Flachland-Mähwiese
- 91E0* Auwälder mit Erle, Esche, Weide


Tier- und Pflanzenarten gemäß Anhang II der FFH-Richtlinie

- Dunkler Wiesenknopf-Ameisenbläuling
- Groppe

Sonstige wichtige gebietsbezogene Informationen

- FFH-Gebiet
- Nachrichtlich
 - geplantes Vorhaben
 - Baufeld / BE-Fläche
 - Grenze Untersuchungsgebiet LBP

Maßnahmen zur Kohärenzsicherung

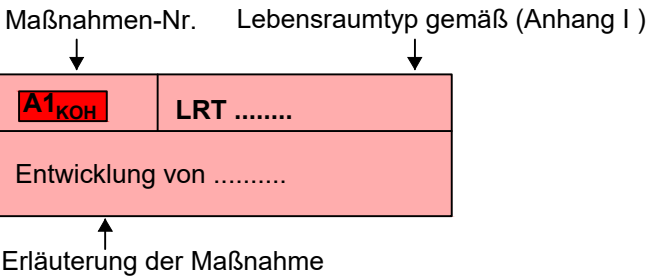

Maßnahmenbestandteile

- Abgrenzung der Maßnahmenflächen
- Wiederherstellung des LRT 6510 im Bereich der Baustelleneinrichtung
- Wiederherstellung des LRT 91E0* im Bereich der Baustelleneinrichtung
- Entwicklung extensiver Wiesen

Hinweis:
Stand der technischen Planung: 24.09.2019
Für die technischen Maße gelten ausschließlich
die technischen Lagepläne.

a	28.11.2024	EG	A3 KOH geänderte Maßnahmenfläche
lfd. Nr.	Datum	Name	Änderung

Magistrat der Stadt Haiger		Plan Nr.: N4.2-1a
Haiger, den		

Projekt:	ENTWURFS- UND GENEHMIGUNGSPLANUNG Hochwasserrückhaltebecken Haiger Sechshelden
----------	--

Planbezeichnung:	Natura 2000-Ausnahmeprüfung Kohärenzmaßnahmen - Vorhabensbereich	Maßstab: 1 : 1.000
Bearbeitet: Niederlassung Speyer: Landauer Straße 56 67346 Speyer 0721 / 88009-0	Gerichte GmbH & Co. KG MODUS CONSULT	Projekt-Nr.: 12164-1 Bearb.: HM/AIH Gez.: JZ Speyer, den 18.05.2020