
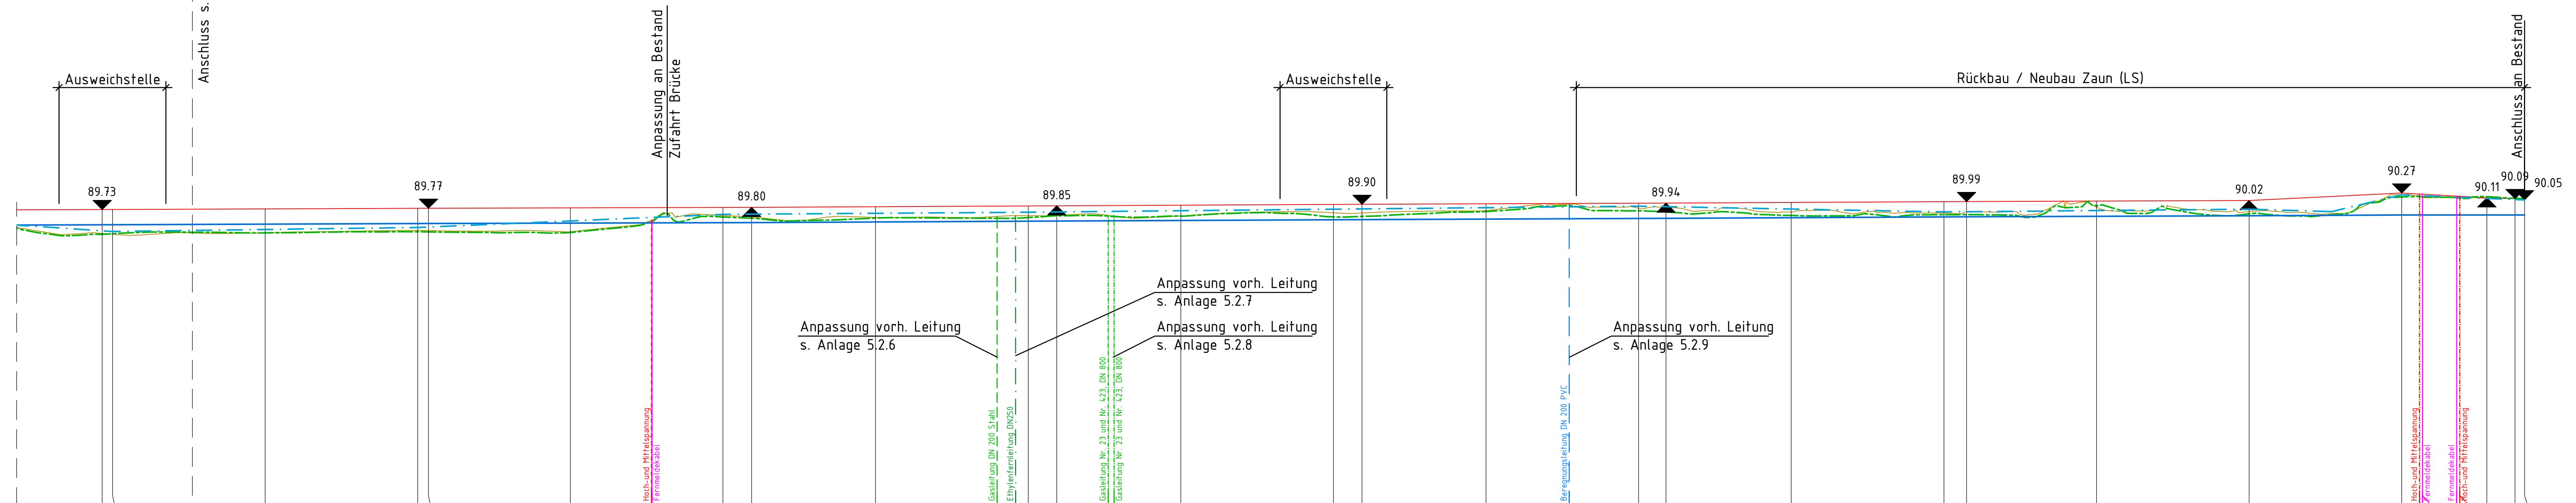


Längsschnitt linker Fanggrabendeich Deich-km 18+500 - 19+400

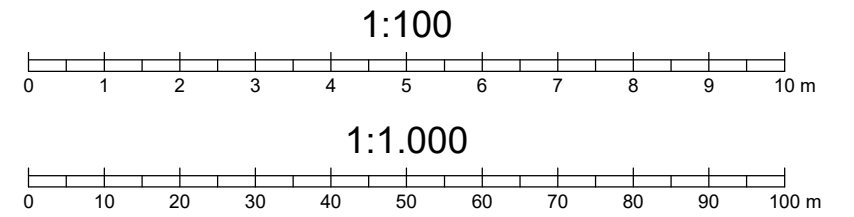

Anpassung vorh. Leitung s. Anlage 5.2.6

Anpassung vorh. Leitung s. Anlage 5.2.7

Anpassung vorh. Leitung s. Anlage 5.2.8

Anpassung vorh. Leitung s. Anlage 5.2.9

Wichtiger Hinweis!
Die Plandarstellung der Ver- und Entsorgungsanlagen ist nach bestem Wissen auf Grundlage von Bestandsplänen der Ver- und Entsorgungsträger erstellt (digitalisiert) worden. Gleichwohl ist die Möglichkeit einer Abweichung nicht ausgeschlossen. Um Gefahren und Schäden zu vermeiden, erfordern örtliche Arbeiten eine Abstimmung mit den entsprechenden Ver- und Entsorgungsträgern.

| Geografischer Bezug | |
|----------------------|---|
| Lagebezugssystem: | ETRS89/UTM |
| Höhenreferenzsystem: | Deutsches Haupthöhennetz (DHHN2016) NHN |
| Höhenstatus: | HST 170 |

Diese Unterlage und ihr Inhalt sind unser geistiges Eigentum. Sie darf nicht ohne unsere schriftliche Genehmigung vervielfältigt, unbefugten Dritten zur Einsicht überlassen oder sonstwie mitgeteilt werden oder zu anderen Zwecken, als sie dem Empfänger anvertraut ist, benutzt werden. Sie ist auf Verlangen zurückzugeben.

| | |
|-------------------|--|
| Antragsteller | Wasserverband Modaugebiet Neuuienweg 7 64521 Groß-Gerau |
| Entwurfsverfasser | CDM Smith SE Darmstädter Str. 63 64404 Bickenbach tel: 06257 504-0 fax: 06257 504-100 rhein-main@cdmsmith.com www.cdmsmith.com |

Projekt: Sanierung der kommunalen Rheinflügeldeiche an Modau und Fanggraben (Los 1)
Entwurfsplanung

Titel: Längsschnitt linker Fanggrabendeich
Deich-km 18+500 - 19+400

| | |
|---|---|
| DATUM | DATUM |
| Groß-Gerau, 15.05.2025 gez. Patrick Koch | Bickenbach, 15.05.2025 gez. ppa. Lothar Heuser |
| ANTRAGSTELLER | ENTWURFSVERFASSER |

| | | | | | | |
|-----------|--------------------|--------|-------|-------------|--|-----------------|
| Datum | Gez. | Bearb. | Gepr. | Projekt-Nr. | Maßstab M.d.L.: 1:1000 M.d.H.: 1:100 | Anlage 2.2.5 |
| Name | wil | hap | wan | 117837 | | |
| Dateiname | 117837-3-02-LS.DWG | | | Bericht-Nr. | 04 | |

Q:\17500-117837\17500 CAD\550 ENTWURFSPLAN\ND\551 ARDA\17837-3-02-LS.mxd 4. Apr. 2025 01:31:43