
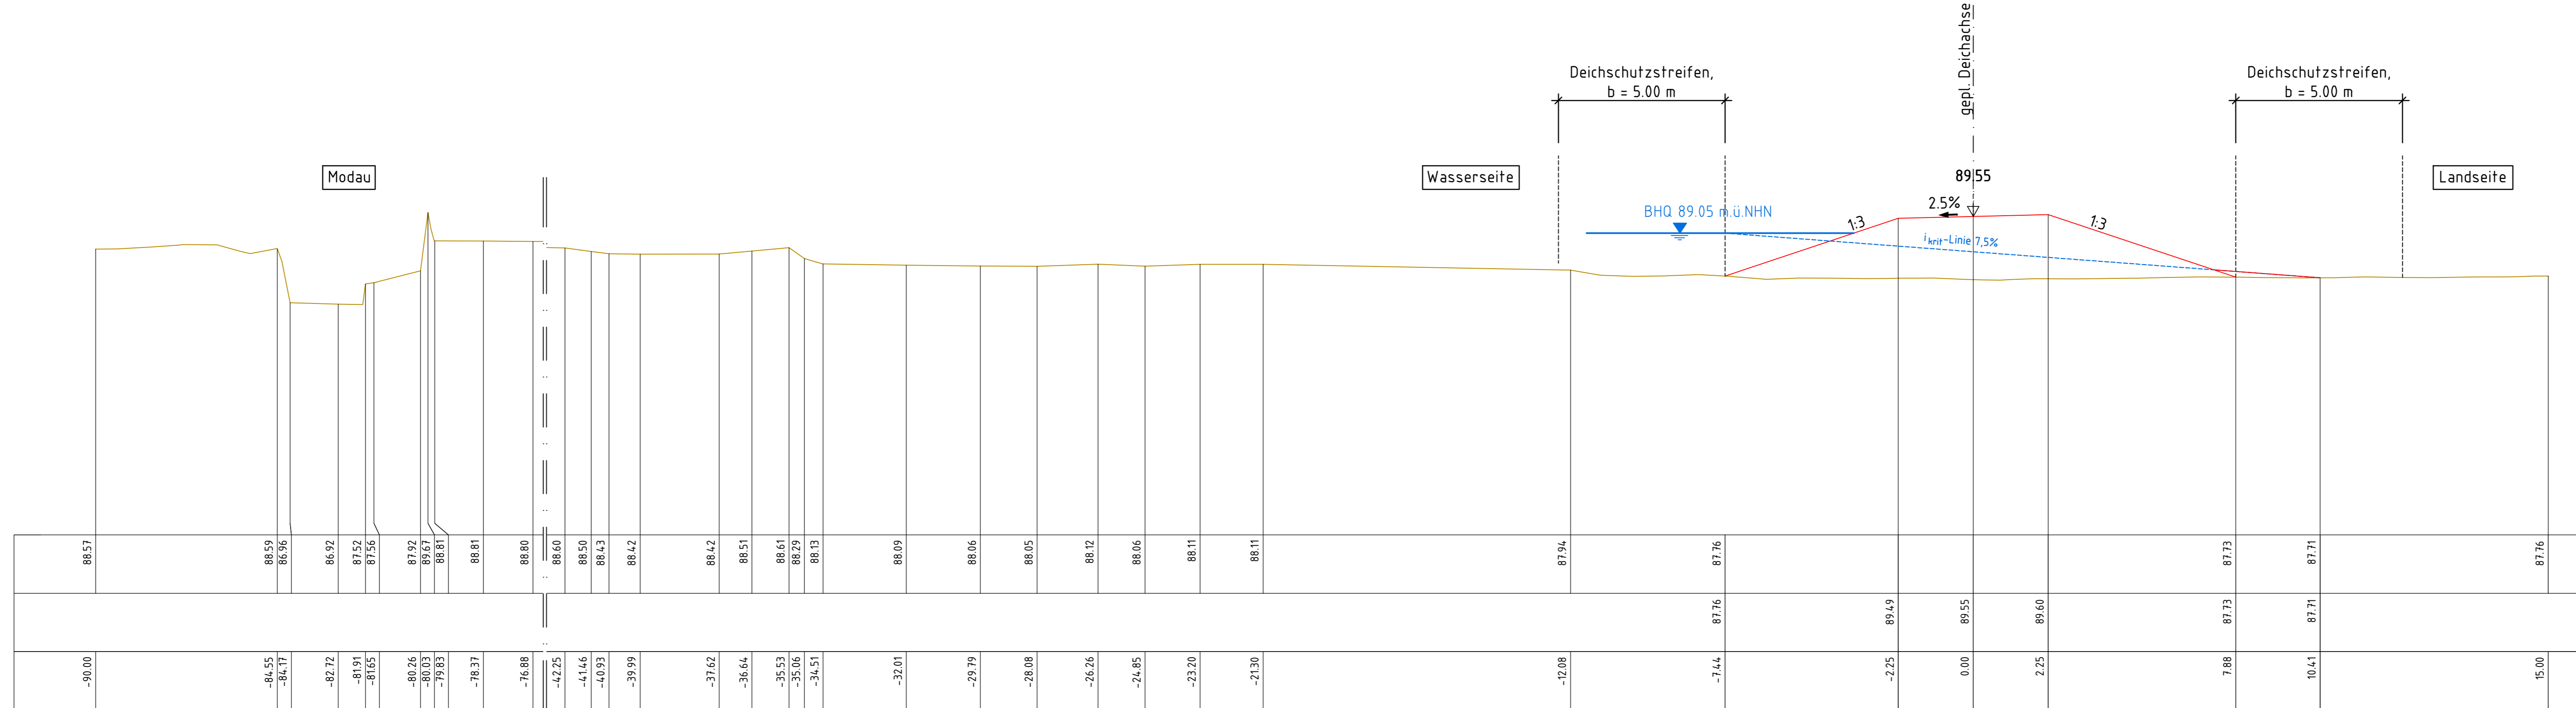


Querprofil rechter Modaudeich Deich-km - 0+100

Bereich Rückverlegung (Mühle)

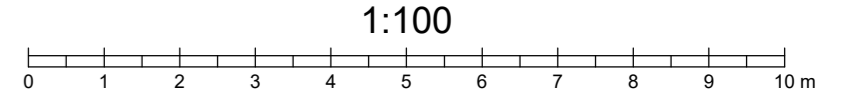

best. Vermessung	[m ü. NHN]
geplantes Gelände	[m ü. NHN]
Station	[m]

Wichtiger Hinweis!
Die Plandarstellung der Ver- und Entsorgungsanlagen ist nach bestem Wissen auf Grundlage von Bestandsplänen der Ver- und Entsorgungsträger erstellt (digitalisiert) worden. Gleichwohl ist die Möglichkeit einer Abweichung nicht ausgeschlossen. Um Gefahren und Schäden zu vermeiden, erfordern örtliche Arbeiten eine Abstimmung mit den entsprechenden Ver- und Entsorgungsträgern.

Geografischer Bezug	
Lagebezugssystem:	ETRS89/UTM
Höhenreferenzsystem:	Deutsches Haupthöhennetz (DHHN2016) NHN
Höhenstatus:	HST 170

Diese Unterlage und ihr Inhalt sind unser geistiges Eigentum. Sie darf nicht ohne unsere schriftliche Genehmigung vervielfältigt, unbefugten Dritten zur Einsicht überlassen oder sonstige mitgeteilt werden oder zu anderen Zwecken, als sie dem Empfänger anvertraut ist, benutzt werden. Sie ist auf Verlangen zurückzugeben.

Antragsteller	Wasserverband Modaugebiet Neuwiesenweg 7 64521 Groß-Gerau
---------------	--

Entwurfsverfasser	CDM Smith SE Darmstädter Str. 63 64404 Bickenbach tel: 06257 504-0 fax: 06257 504-100 rhein-main@cdmsmith.com www.cdmsmith.com
-------------------	---

Projekt: Sanierung der kommunalen Rheinflügeldeiche an Modau und Fanggraben (Los 1)
Entwurfsplanung

Titel: Querprofil rechter Modaudeich, Deich-km - 0+100

DATUM	Groß-Gerau, 15.05.2025	DATUM	Bickenbach, 15.05.2025
gez. Patrick Koch		gez. ppa. Lothar Heuser	

ANTRAGSTELLER				ENTWURFSVERFASSER			
Gez.	Bearb.	Gepr.	Projekt-Nr.	Maßstab	Anlage		
Okt. 2023	Okt. 2023	Okt. 2023	117837	1:100	3.1.1		
Name	wil	hap	wan				Bericht-Nr.
Dateiname	117837-3-03-QP.DWG						

Q:\17837-3-03-QP.DWG ENTWURFSPLANUNG\551_ABD\A1\17837-3-03-QP_mel_4_Apr_2025_013154.dwg