
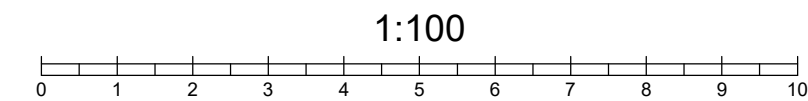


Querprofil rechter Modadeich Deich-km - 1+100

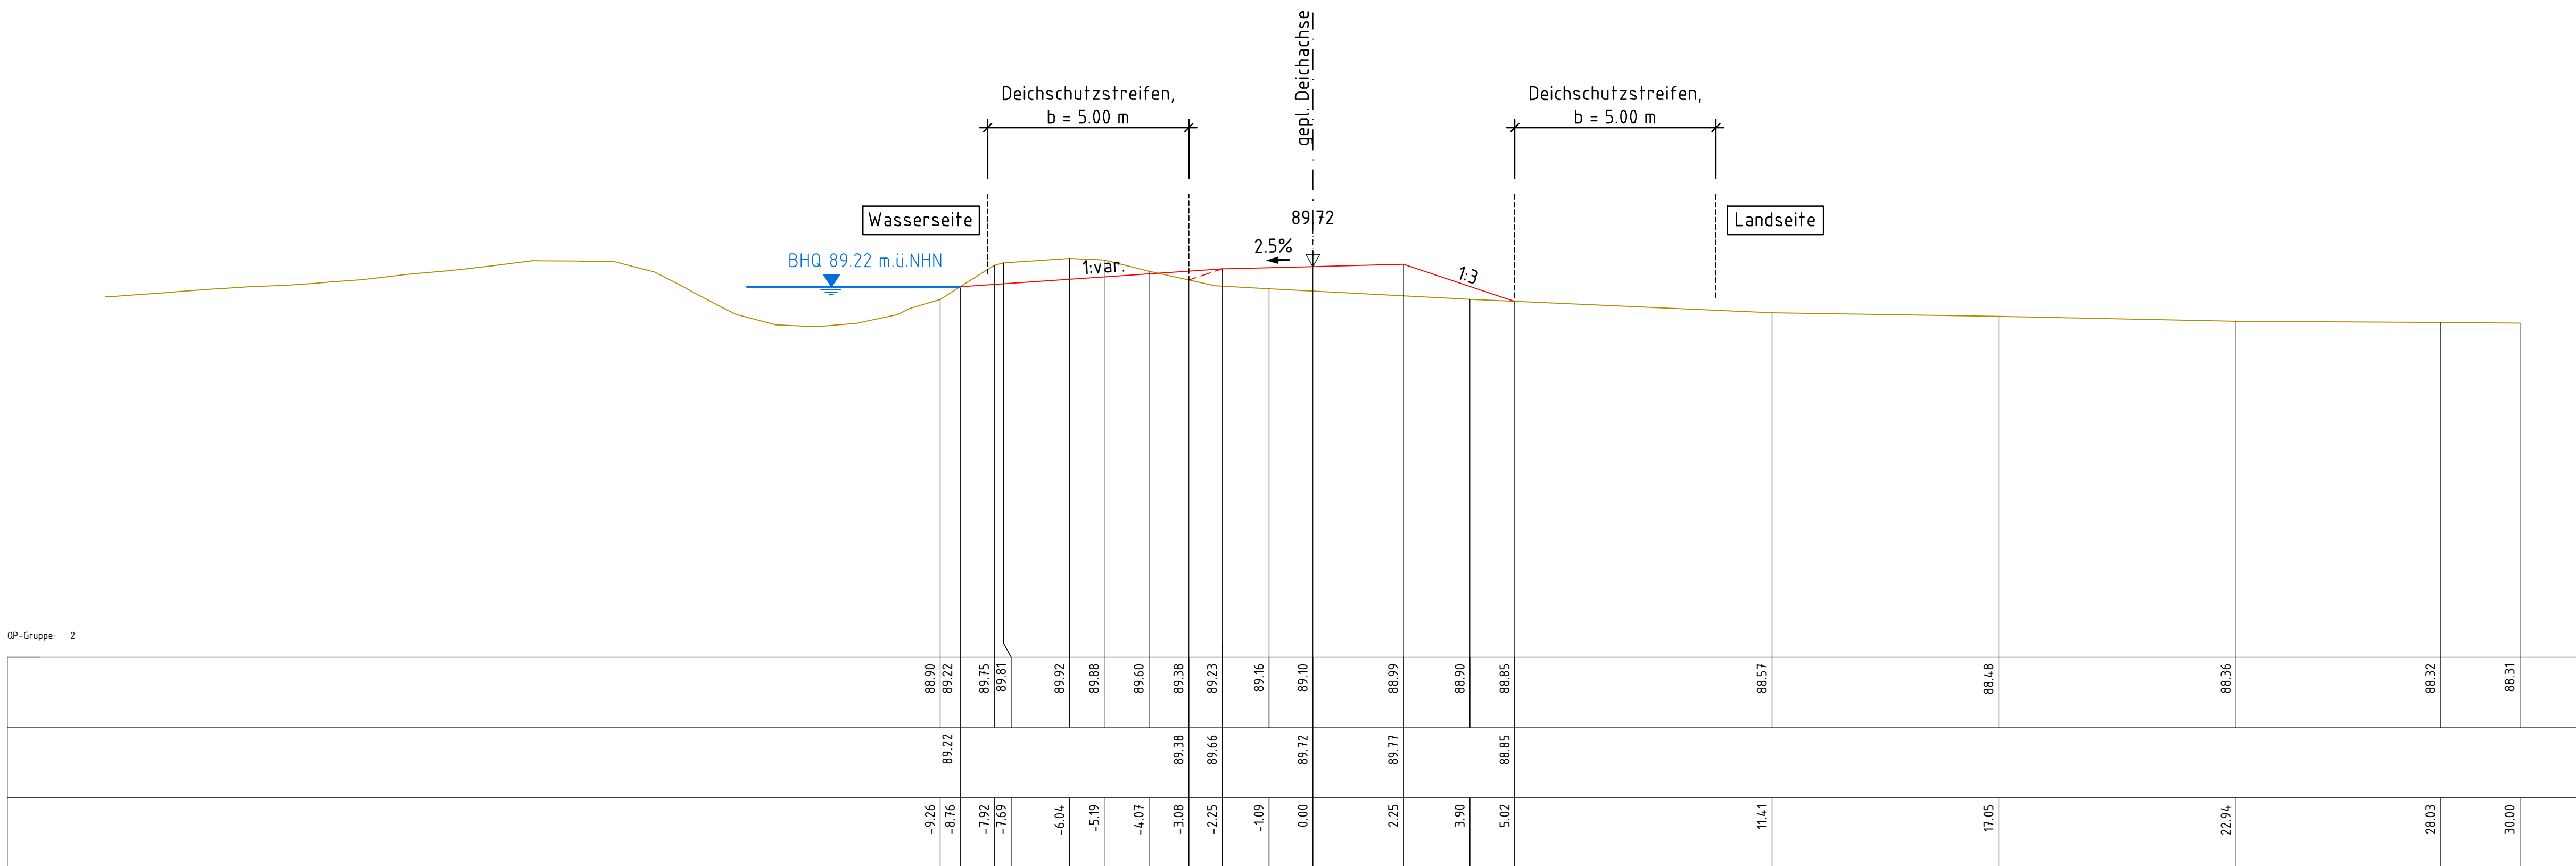

Diese Unterlage und ihr Inhalt sind unser geistiges Eigentum. Sie darf nicht ohne unsere schriftliche Genehmigung vervielfältigt, unbefugten Dritten zur Einsicht überlassen oder sonstwie mitgeteilt werden oder zu anderen Zwecken, als sie dem Empfänger anvertraut ist, benutzt werden. Sie ist auf Verlangen zurückzugeben.

Antragsteller		Wasserverband Modaugebiet Neuwiesenweg 7 64521 Groß-Gerau	
Entwurfsverfasser		CDM Smith SE Darmstädter Str. 63 64404 Bickenbach	
Projekt		Sanierung der kommunalen Rheinflügeldeiche an Modau und Fanggraben (Los 1) Entwurfsplanung	
Datum		Groß-Gerau, 15.05.2025 gez. Patrick Koch	
Datum		Bickenbach, 15.05.2025 gez. ppa. Lothar Heuser	
ANTRAGSTELLER		ENTWURFSVERFASSER	
Gez.	Bearb.	Gepr.	Projekt-Nr.
Datum	Okt. 2023	Okt. 2023	Okt. 2023
Name	wil	hap	wan
Dateiname	117837-3-03-OP.DWG		
Maßstab		Anlage	
1:100		3.1.6	

Q:\117500-117999\117837\500 CAD\550 ENTWURFSPLANUNG\551 ARDIA\117837-3-03-OP.dwg, mbi, 4. Apr. 2025 01:31:54