



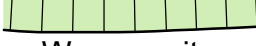


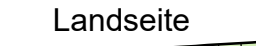








# SW Druckleitung / RW Druckleitung Deich-km 18+558.50



## Legende

### Planung

- 17+000 - - - - - Deich-km
-  Landseite
-  Wasserseite
-  Böschung 1:3
-  Deichkrone
-  Böschung 1:var. / 1:3
-  Deichschutzstreifen
-  Baufeldgrenze / Arbeitsstreifen
-  Baustraße
-  bauzeitliche Zuwegung
-  BE-Fläche
- Bestand / Vermessung**
-  Baum / Baumgrenze
-  Gehölz / Gehölzgrenze
-  Zaun

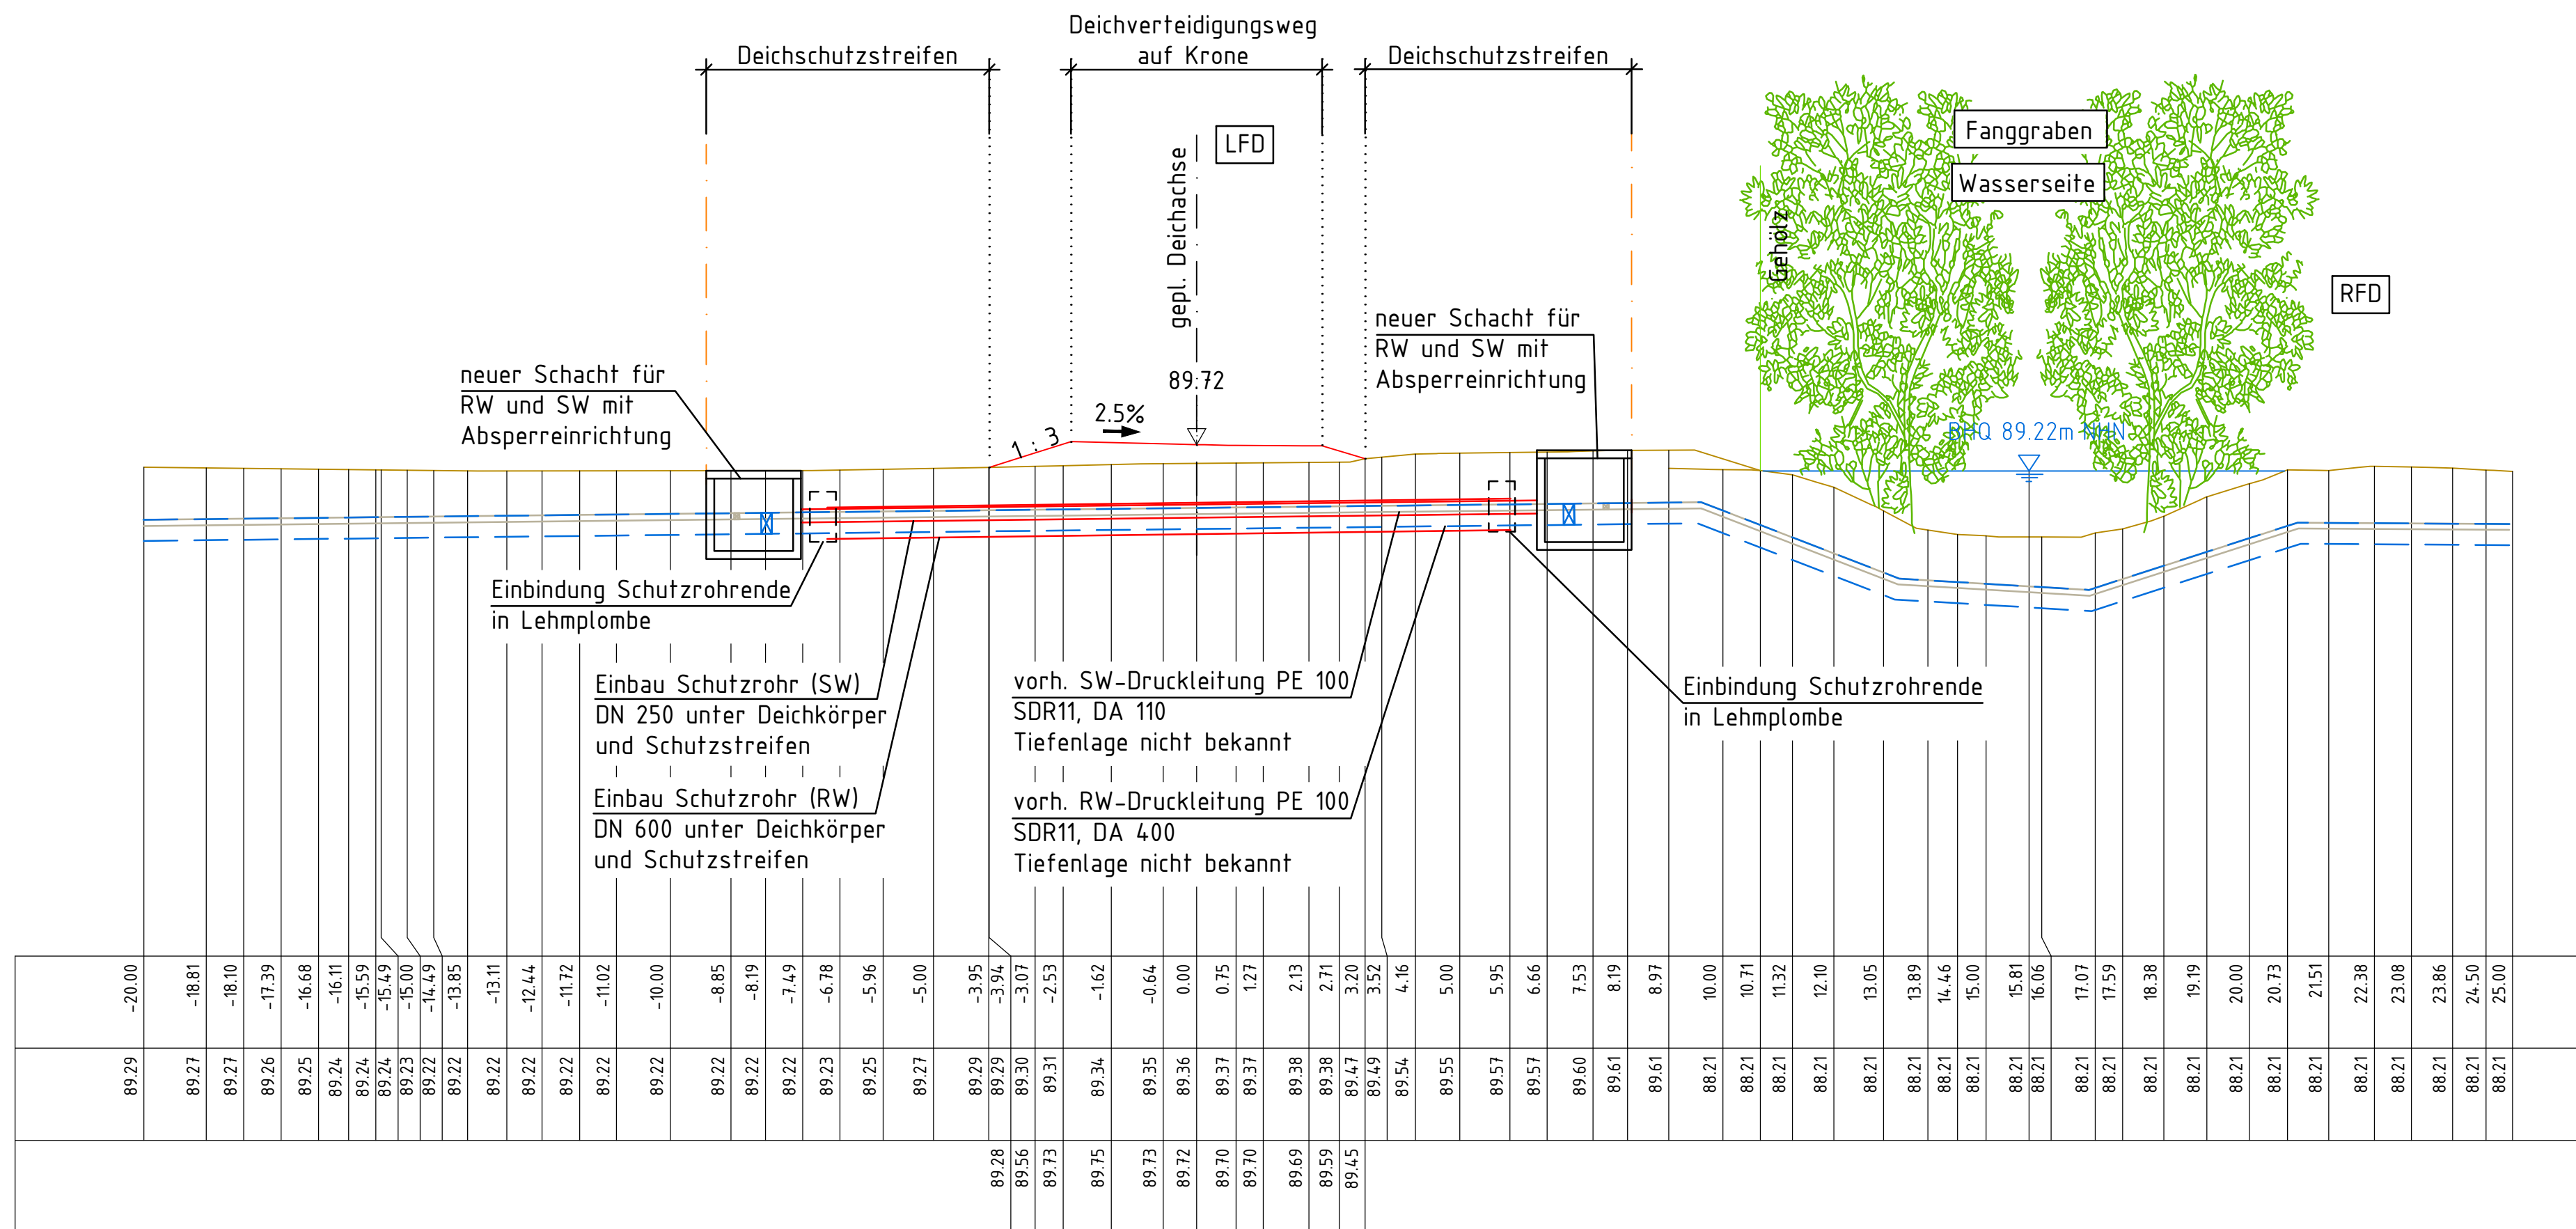


SW\_Leitung\_20211213  
M = 1:100  
Überhöhung = 1.0  
80.00 m ü. NHN

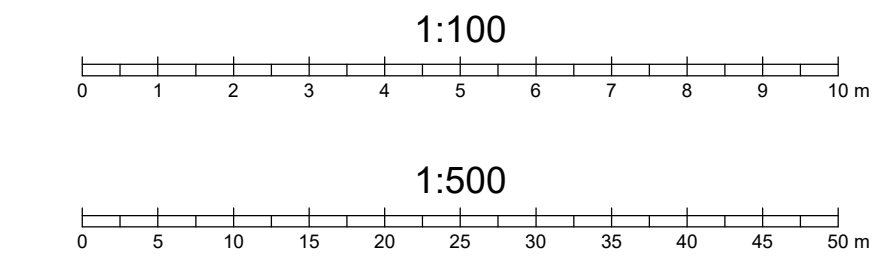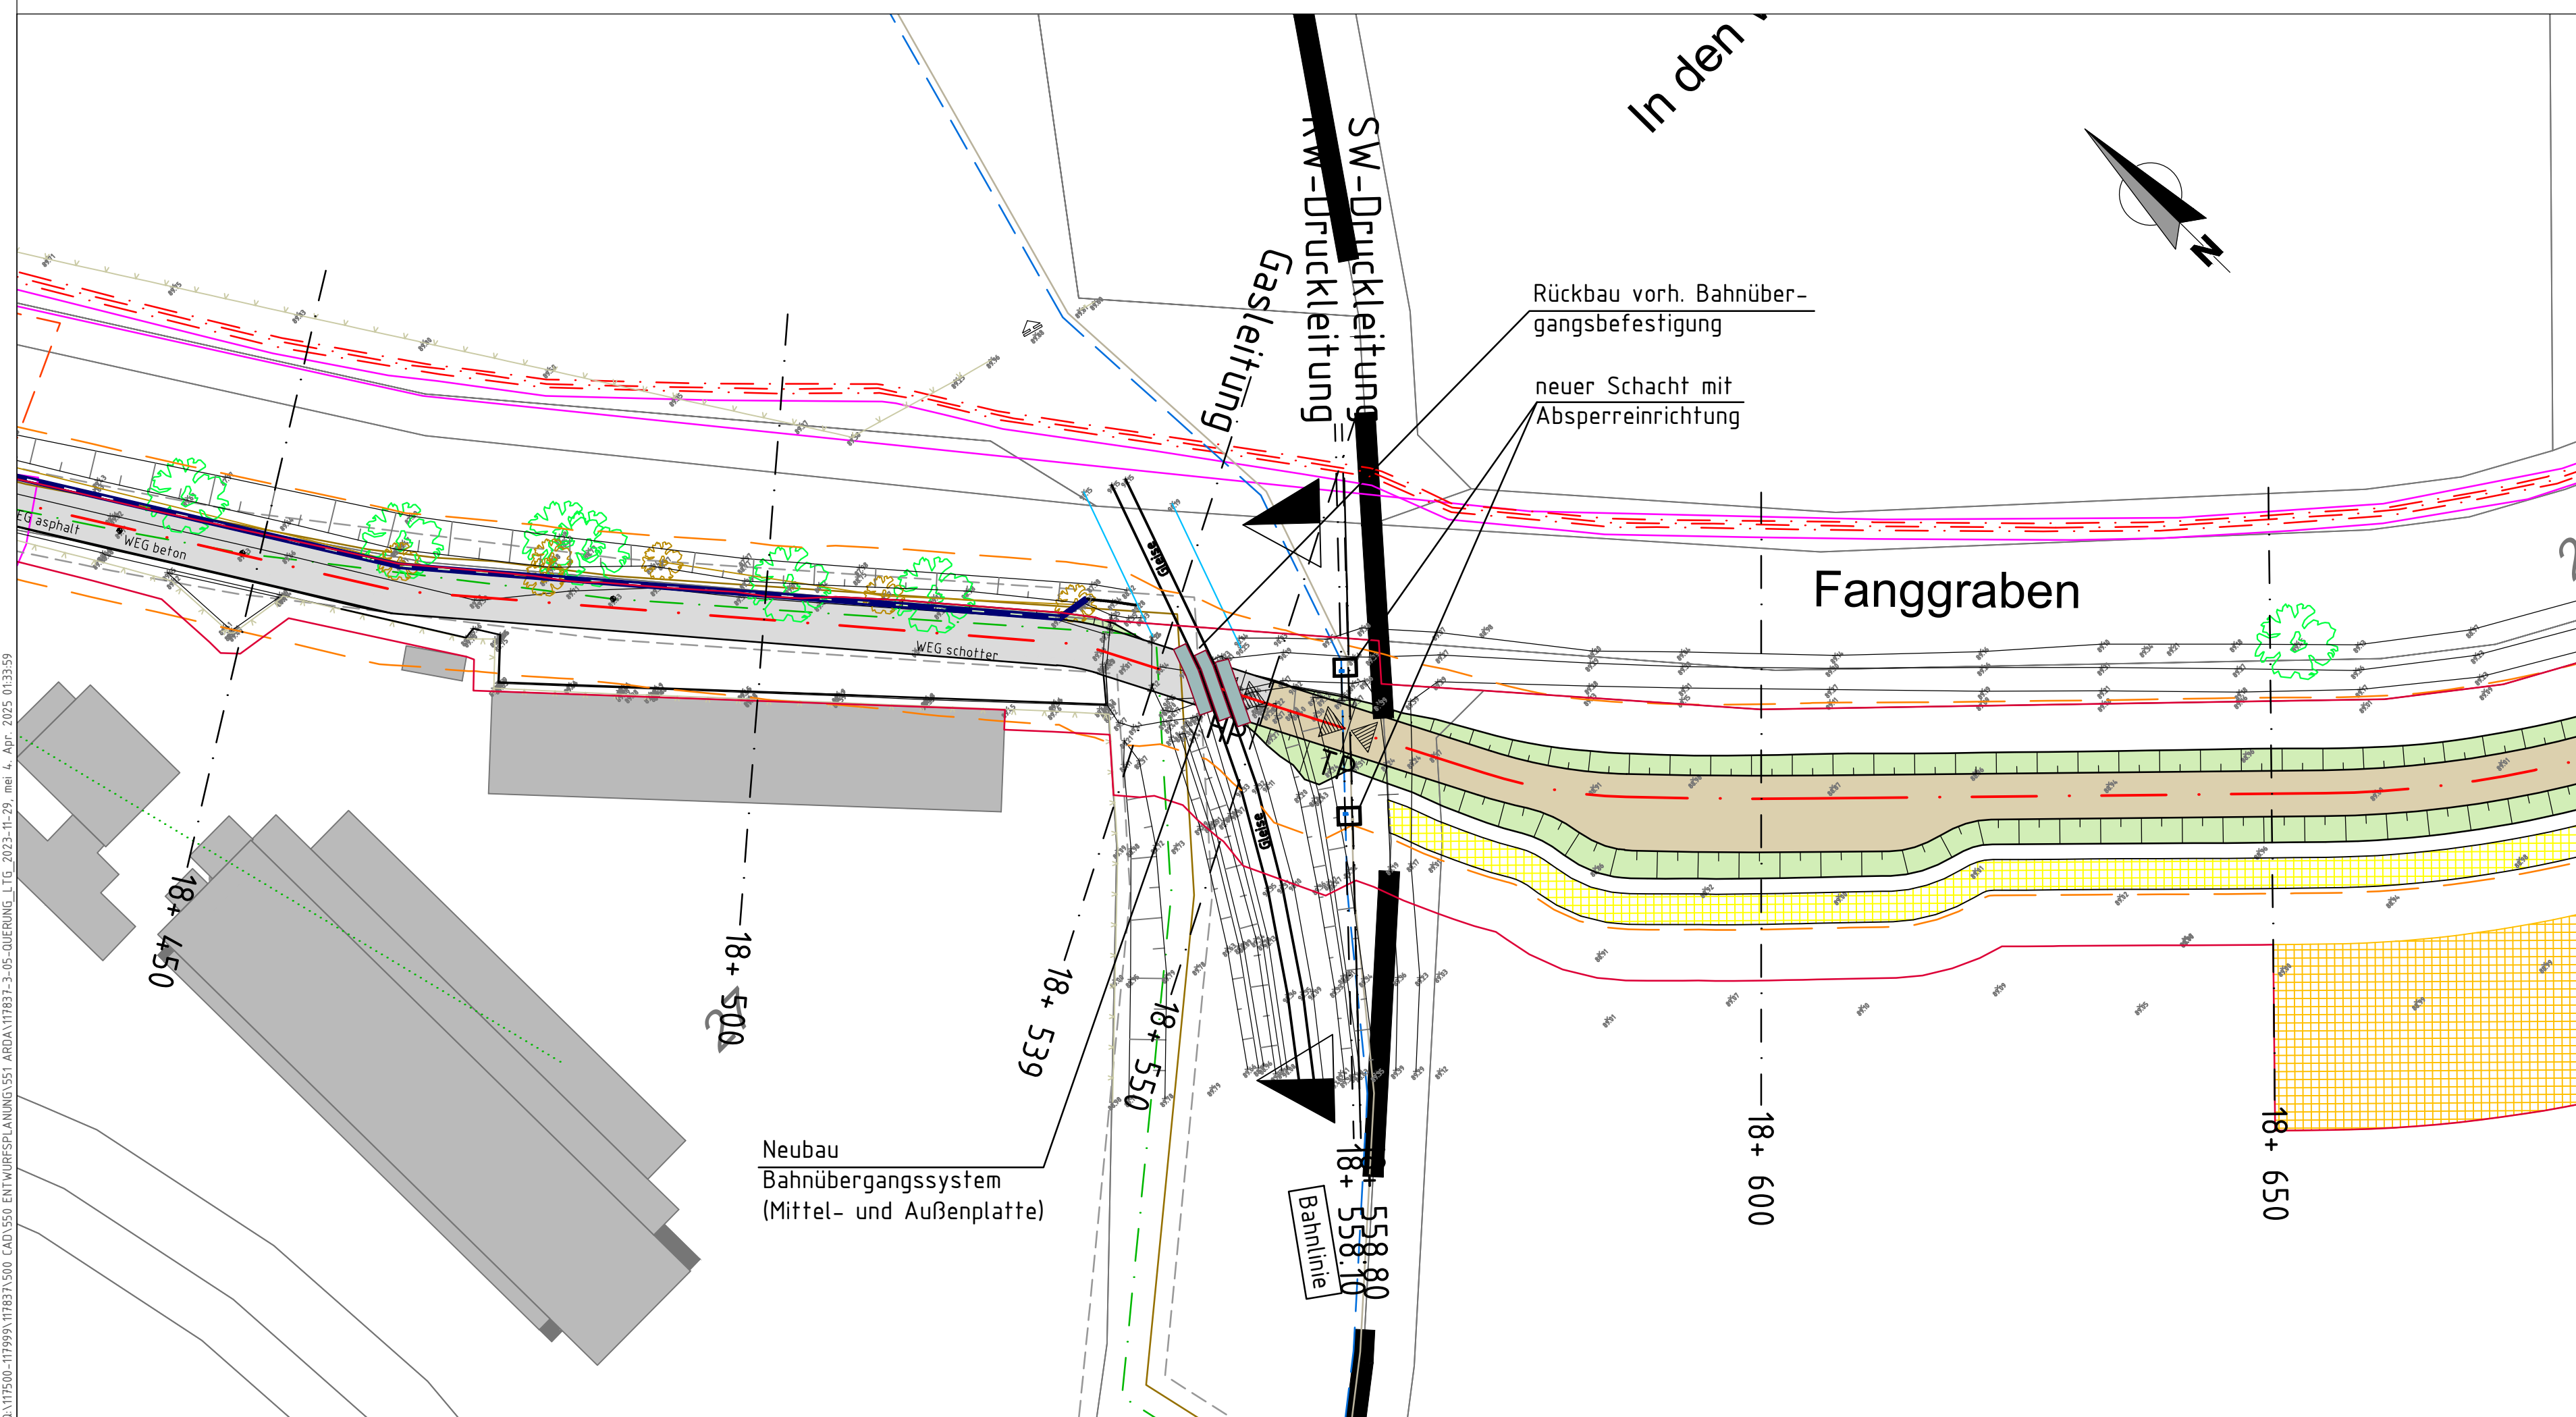


**Wichtiger Hinweis!**  
Die Plandarstellung der Ver- und Entsorgungsanlagen ist nach bestem Wissen auf Grundlage von Bestandsplänen der Ver- und Entsorgungsträger erstellt (digitalisiert) worden. Gleichwohl ist die Möglichkeit einer Abweichung nicht ausgeschlossen. Um Gefahren und Schäden zu vermeiden, erfordern örtliche Arbeiten eine Abstimmung mit den entsprechenden Ver- und Entsorgungsträgern.

Geografischer Bezug	
Lagebezugssystem:	ETRS89/UTM
Höhenreferenzsystem:	Deutsches Haupthöhennetz (DHHN2016) NHN
Höhenstatus:	HST 170

Diese Unterlage und ihr Inhalt sind unser geistiges Eigentum. Sie darf nicht ohne unsere schriftliche Genehmigung vervielfältigt, unbefugten Dritten zur Einsicht überlassen oder sonstwie mitgeteilt werden oder zu anderen Zwecken, als sie dem Empfänger anvertraut ist, benutzt werden. Sie ist auf Verlangen zurückzugeben.

Antragsteller	 <b>Wasserverband Modaugebiet</b> Neuwiesenweg 7 64521 Groß-Gerau
---------------	--

Entwurfsverfasser	 <b>CDM Smith SE</b> Darmstädter Str. 63 64404 Bickenbach
-------------------	--

Projekt	Sanierung der kommunalen Rheinflügeldeiche an Modau und Fanggraben (Los 1) Entwurfsplanung
---------	--

Titel	Detailplan linker Fanggrabendeich Bahnübergang Moll, Querung RW- / SW-Druckleitung, Deich-km 18+558,50
-------	--

DATUM Groß-Gerau, 15.05.2025 gez. Patrick Koch	DATUM Bickenbach, 15.05.2025 gez. ppa. Lothar Heuser		
ANTRAGSTELLER Gez. wil Name Datum	ENTWURFSVERFASSER Gepr. hap Name Datum		
Projekt-Nr. 117837	Maßstab 1:100 1:500	Anlage 5.2.10	Bericht-Nr. 04

ANTRAGSTELLER: WASSERVERBAND MODAUGEBIET, CAD: SFB, ENTWURFSVERFASSER: CDM SMITH SE, QUERUNG: LTG\_2023-11-28.DWG, Moll, 4. Apr. 2025, 07:32:59