


Gemarkung Rommershausen, Flur 10, Flurstück 2/1  
 Geländehöhe am Standort = 354,00  
 OKF = 356,80 / KSF = 355,00 *Bei der dicken Wurzel*

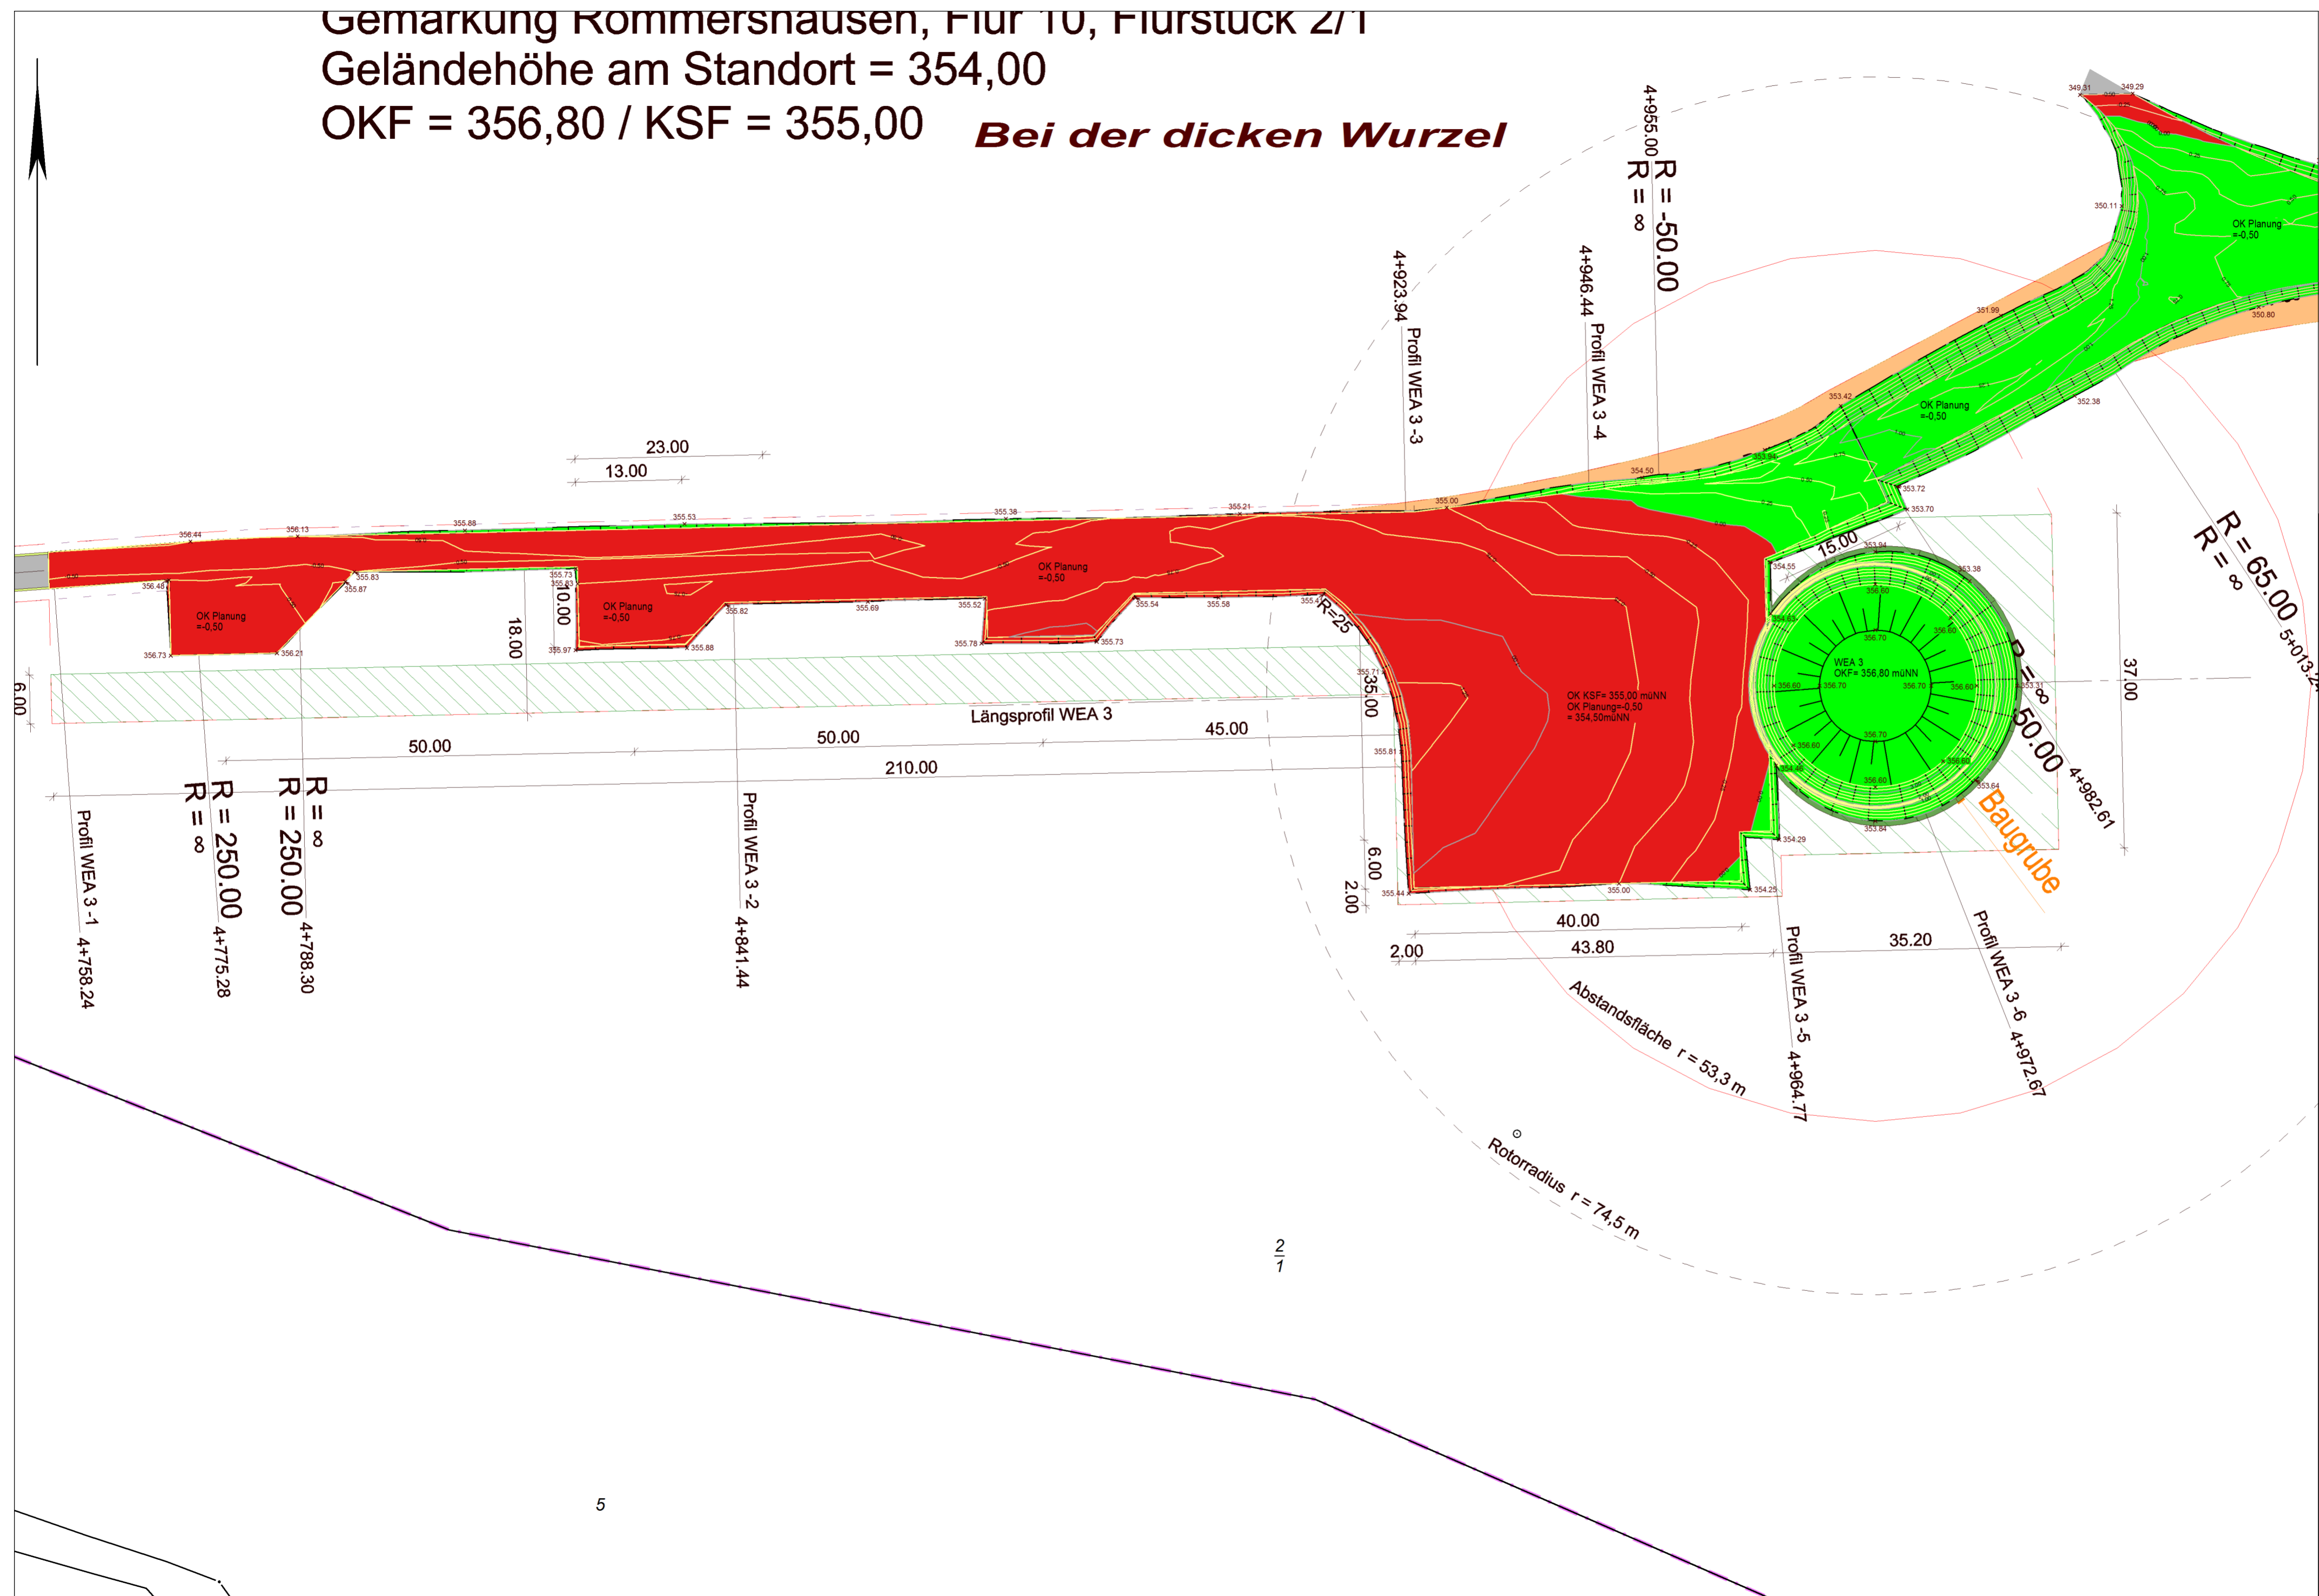

Auf- und Abtragsplan	
Maßstab: 1:500	Gesch. Nr: 150927
Gemeinde: Rommershausen	Schwalmsstadt
Flur: 10	Rommershausen
Flurstücksnummer: 2/1	
<b>Bauvorhaben:</b>	
Windpark Schwalmsstadt	
Höhen im:	NN-System (GPS(GNSS))
Bezugshorizont: Hz10 Urgelände mit Baugruben	
Rechenhorizont: Hz7 Kranstellfläche WEA 3	
Abtragsfläche	
Auftragsfläche	
Neutralefläche	
2,25 Höhendifferenzlinie	
Böschung	
Vervielfältigung – mit Ausnahme für eigene, nicht-gewerbliche Zwecke - nicht gestattet. (§ 17 Abs. 2, § 22 des Hessischen Vermessungsgesetzes vom 02.10.2010 - GVBl. S. 453)	
<b>VERMESSUNG</b> Vermessungsbüro Dipl. Ing. Jörg Mathes Braunfelder Straße 2 35619 Braunfels Tel: 06442-9545 0 Fax: 9545 10 mail: info@joerg-mathes.de <a href="http://www.joerg-mathes.de">www.joerg-mathes.de</a>	
berechnet:	Achtner
gezeichnet:	Achtner
<b>Braunfels, den 21.11.2018</b>	