


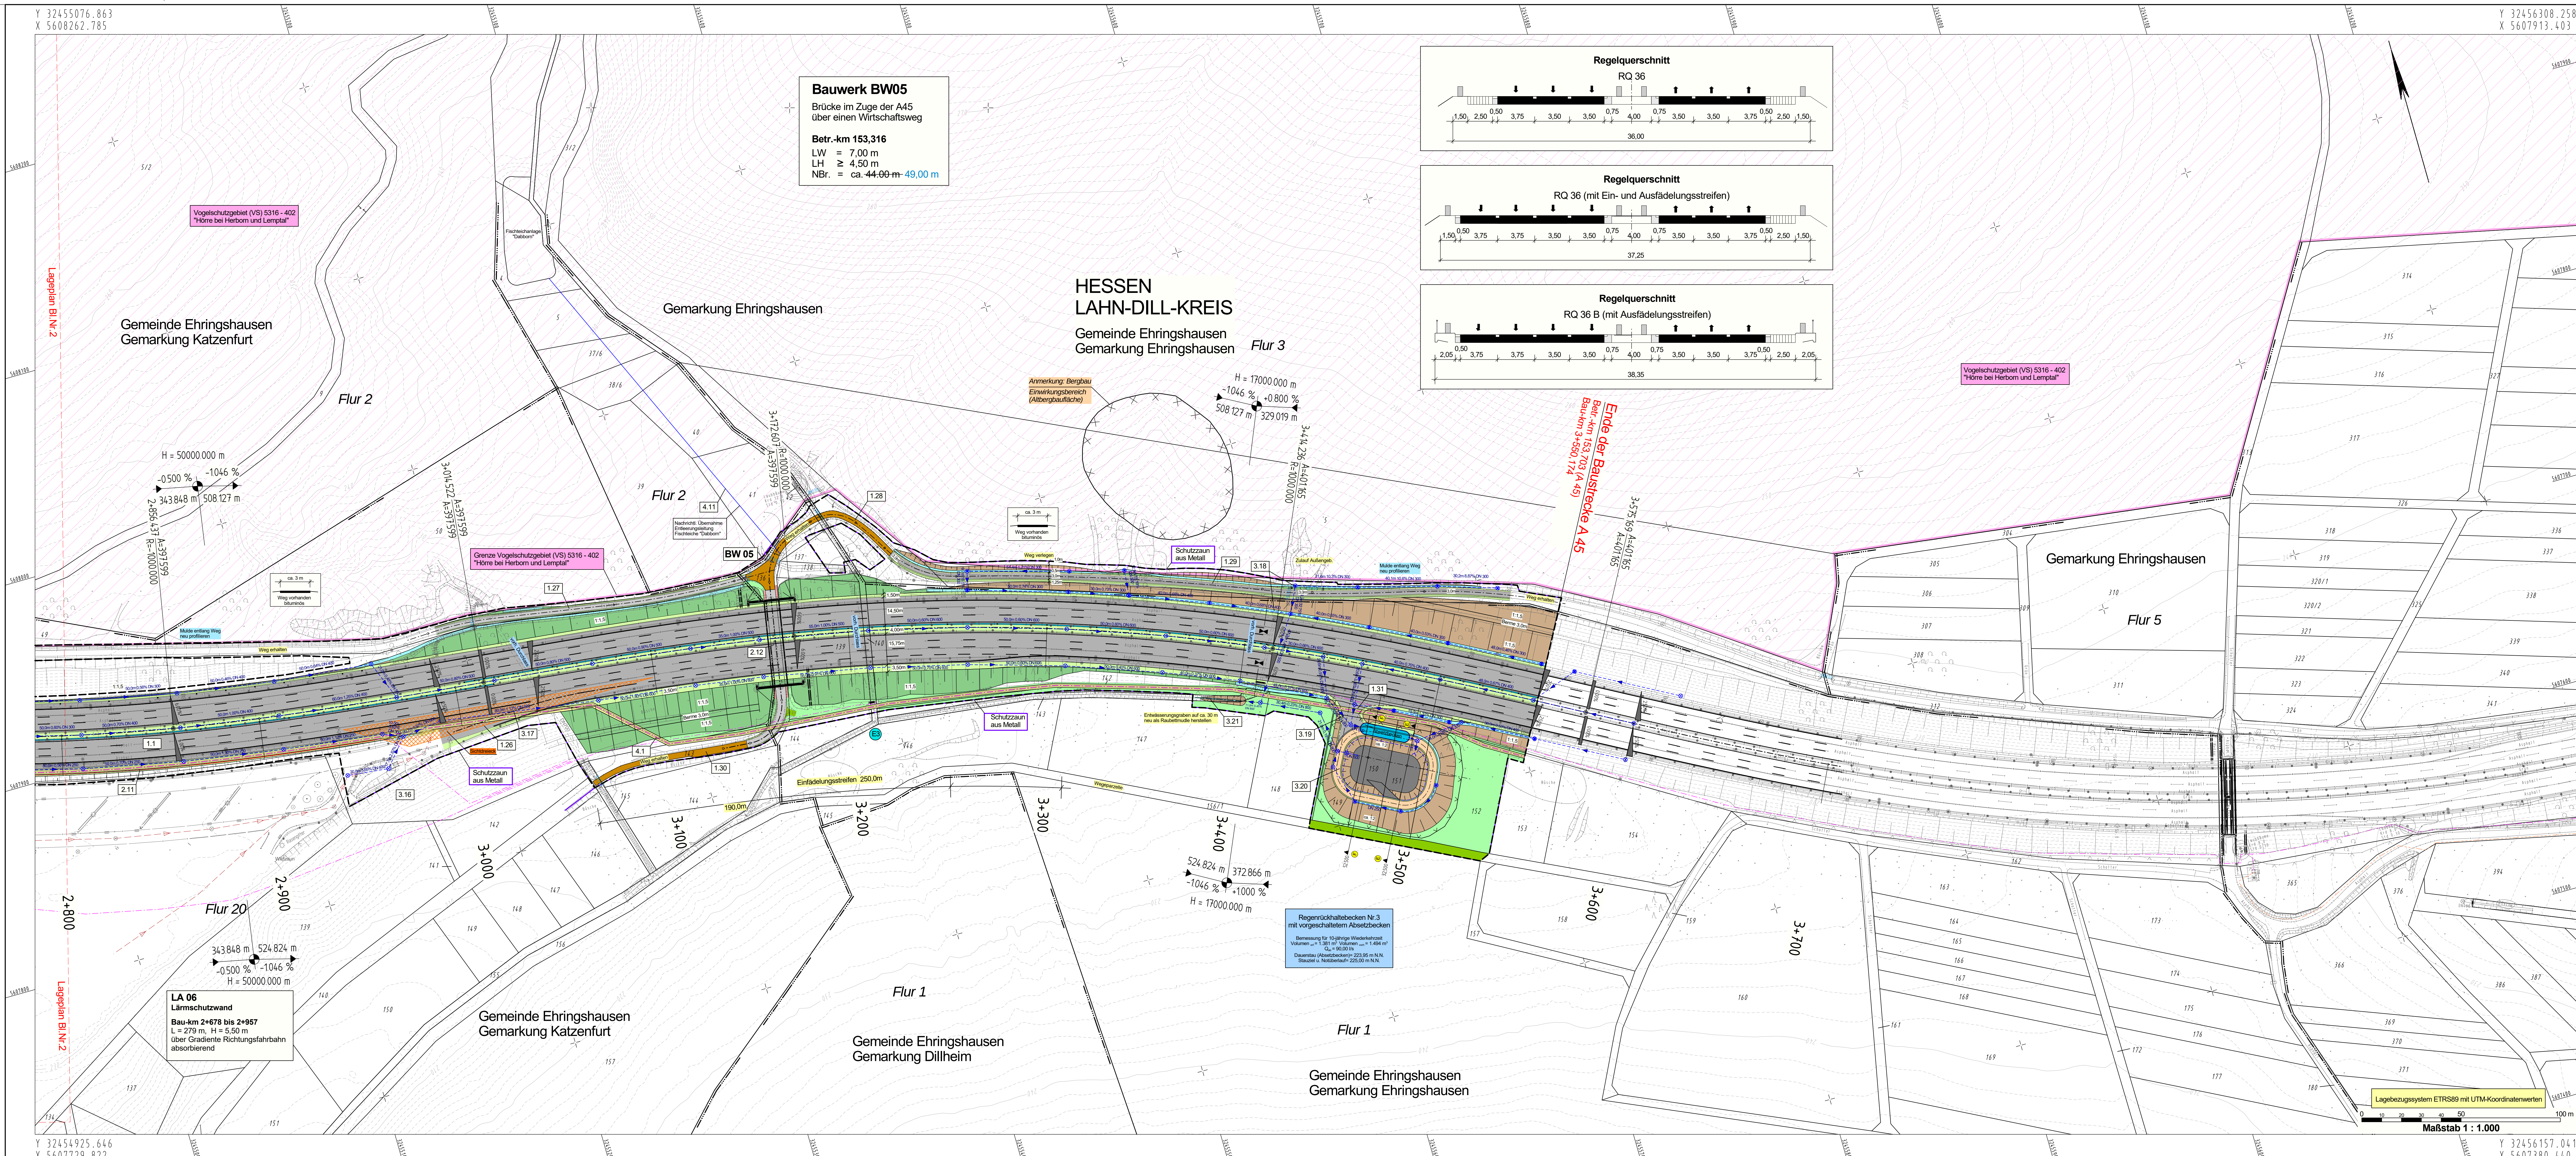

Zeichenerklärung Planung

Immissionsschutz

- Lärmschutzwand

Sonstiges

- RRB 1

Regelverzeichnis

Versorgungseinrichtungen

Entwässerung

Verwaltung

1. Planänderung in blau

Anpassung Bauwerksdaten BW 05		13.02.2018	V. Seibert
Nr.	Art der Änderung	Datum	Zeichen
Auftraggeber/Planverfasser:		Datum	Zeichen
Ingenieur- und Umweltingenieur Seibert Plan GmbH		bearbeitet: März 2017	V. Seibert
gezeichnet: März 2017		V. Seibert	V. Seibert
geprüft: März 2017		V. Seibert, Dipl.-Ing.	
Hessen Mobil		Datum	Zeichen
Straßen- und Verkehrsmanagement HESSEN		bearbeitet:	
gezeichnet: März 2017		G. Becker	
geprüft: März 2017			

FESTSTELLUNGSENTWURF

Straße: A 45		Unterlage / Blatt-Nr.: 5 / 3
Lageplan A 45		Maßstab: 1 : 1.000
Beginn: zw. NK 5315 023 u. NK 5316 029 Betr.-km 151,112 Ende: zw. NK 5315 023 u. NK 5316 029 Betr.-km 153,703 Hessen ID: 20852		
Ersatzneubau der Talbrücke Volkersbach mit sechsstreifigem Ausbau		
1. Planänderung		
von Betr.-km 151,112 bis Betr.-km 153,703 von Bau-km 0+960 bis Bau-km 3+550		
Aufgestellt: Dillenburg den 06.03.2018 Hessen Mobil -Dezernat A 45-		
gez. Gräb Dezernat		