


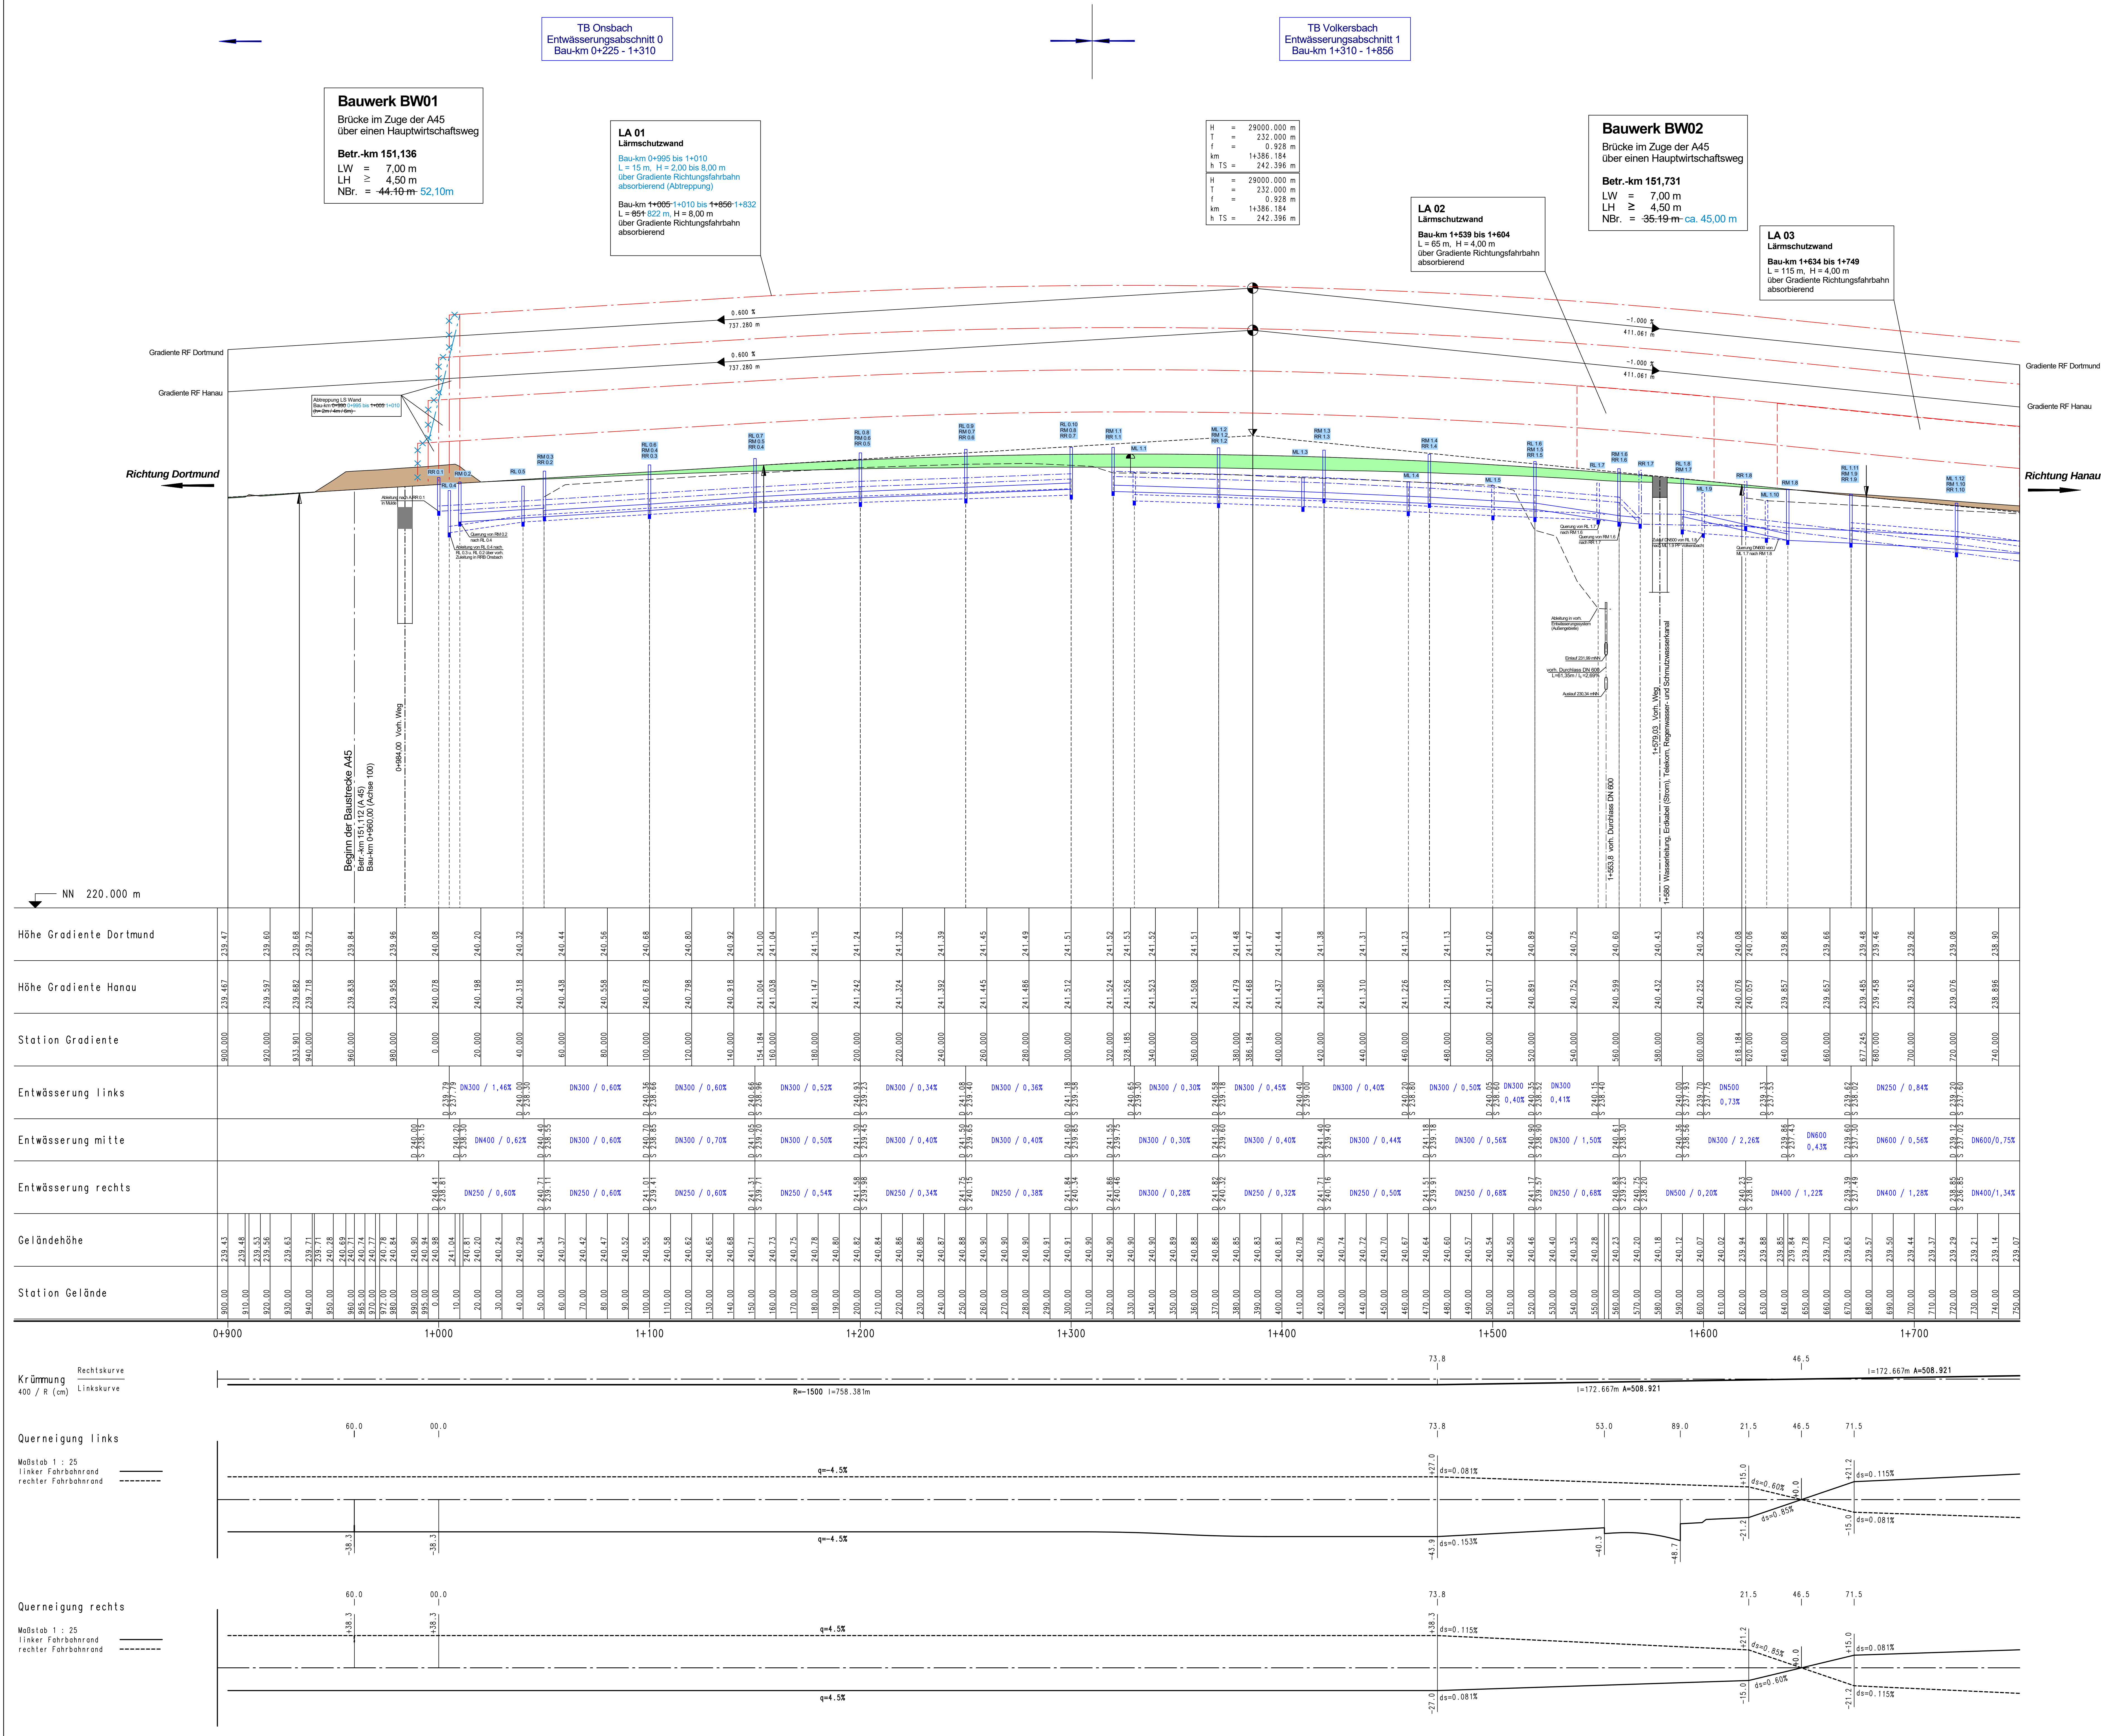

**ZEICHENERKLÄRUNG**


Gradientenbrennpunkt  
Gradientenbrennpunkt  
Ausrichtungsbrennpunkt / Ausrichtungsbrennpunkt  
Damm  
Einschnitt

Neigungsbruchpunkt mit Angabe von: Ausrichtungsbrennpunkt, Tangentiallänge, Bauhöhe, Höhen Tangentialbrennpunkt  
Längsneigung und Abstand zum nächsten Neigungsbruchpunkt

Rohrleitung mit Angabe der Dimension, des Materials und der Längsneigung  
links  
rechts  
mitte

Schacht links  
Schacht mitte  
Schacht rechts  
Schacht links u. mitte  
Schacht mitte u. rechts

**Lärmschutz**  
Lärmschutzwand links  
Lärmschutzwand rechts  
1. Planänderung in blau

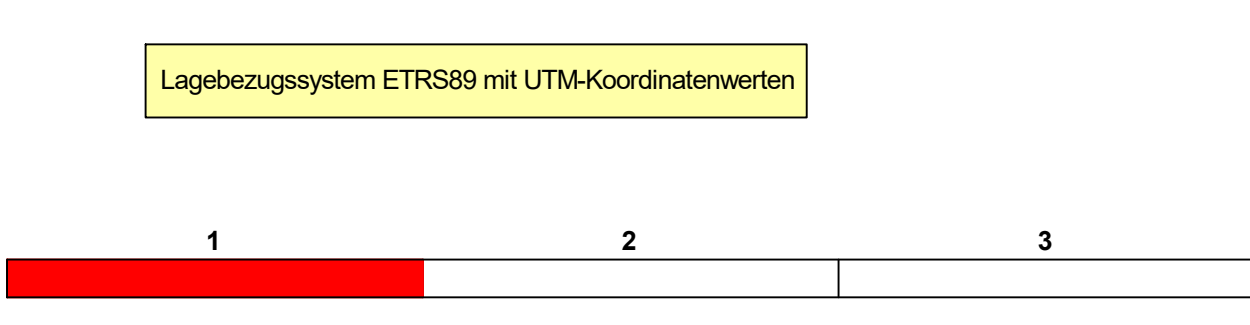

|   |  |                                                                      |                                       |
|---|--|----------------------------------------------------------------------|---------------------------------------|
| a Anpassung Bauwerkskosten BW 01 und BW 02   |  | 13.02.2016                                                           | V. Seibert                            |
| a Anpassung Lärmschutzwand LA 01   |  | 13.02.2016                                                           | V. Seibert                            |
| Nr. Art der Änderung   |  | Datum                                                                | Zeichen                               |
| Auftraggeber/Planverfasser:   |  | Datum                                                                | Zeichen                               |
| Büro für Ingenieur- und Umweltplanung<br><b>Ingenieurbüro Seibert Plan GmbH</b><br>Notendamm 6, 57627 Hachenburg<br>Telefon 02602 94 94 99<br>Telefax 02602 94 91 75<br>E-Mail: info@seibert-plan.de |  | bearbeitet: März 2017<br>gezeichnet: März 2017<br>geprüft: März 2017 | V. Seibert<br>V. Seibert<br>G. Becker |
| Hessen Mobil Straßen- und Verkehrsmanagement HESSEN   |  | Datum                                                                | Zeichen                               |
| bearbeitet: März 2017<br>gezeichnet: März 2017<br>geprüft: März 2017   |  | Datum                                                                | Zeichen                               |

**FESTSTELLUNGSENTWURF**

Straße: A 45

Unterlage / Blatt-Nr.: 6 / 1 a  
Höhenplan A 45

Beginn: zw. NK 5315 023 u. NK 5316 029  
Ende: zw. NK 5315 023 u. NK 5316 029  
Hessen ID: 20652

Betr.-km 151,112  
Betr.-km 153,703

Maßstab: 1 : 1.000 / 100

**Ersatzneubau der Talbrücke Volkersbach mit sechsstreifigem Ausbau**  
1. Planänderung  
von Betr.-km 151,112 bis Betr.-km 153,703  
von Bau-km 0+960 bis Bau-km 3+550

Aufgestellt: Dillenburg den 06.03.2018  
Hessen Mobil  
Dezernat A 45

gez. Gröb  
Dezernat