


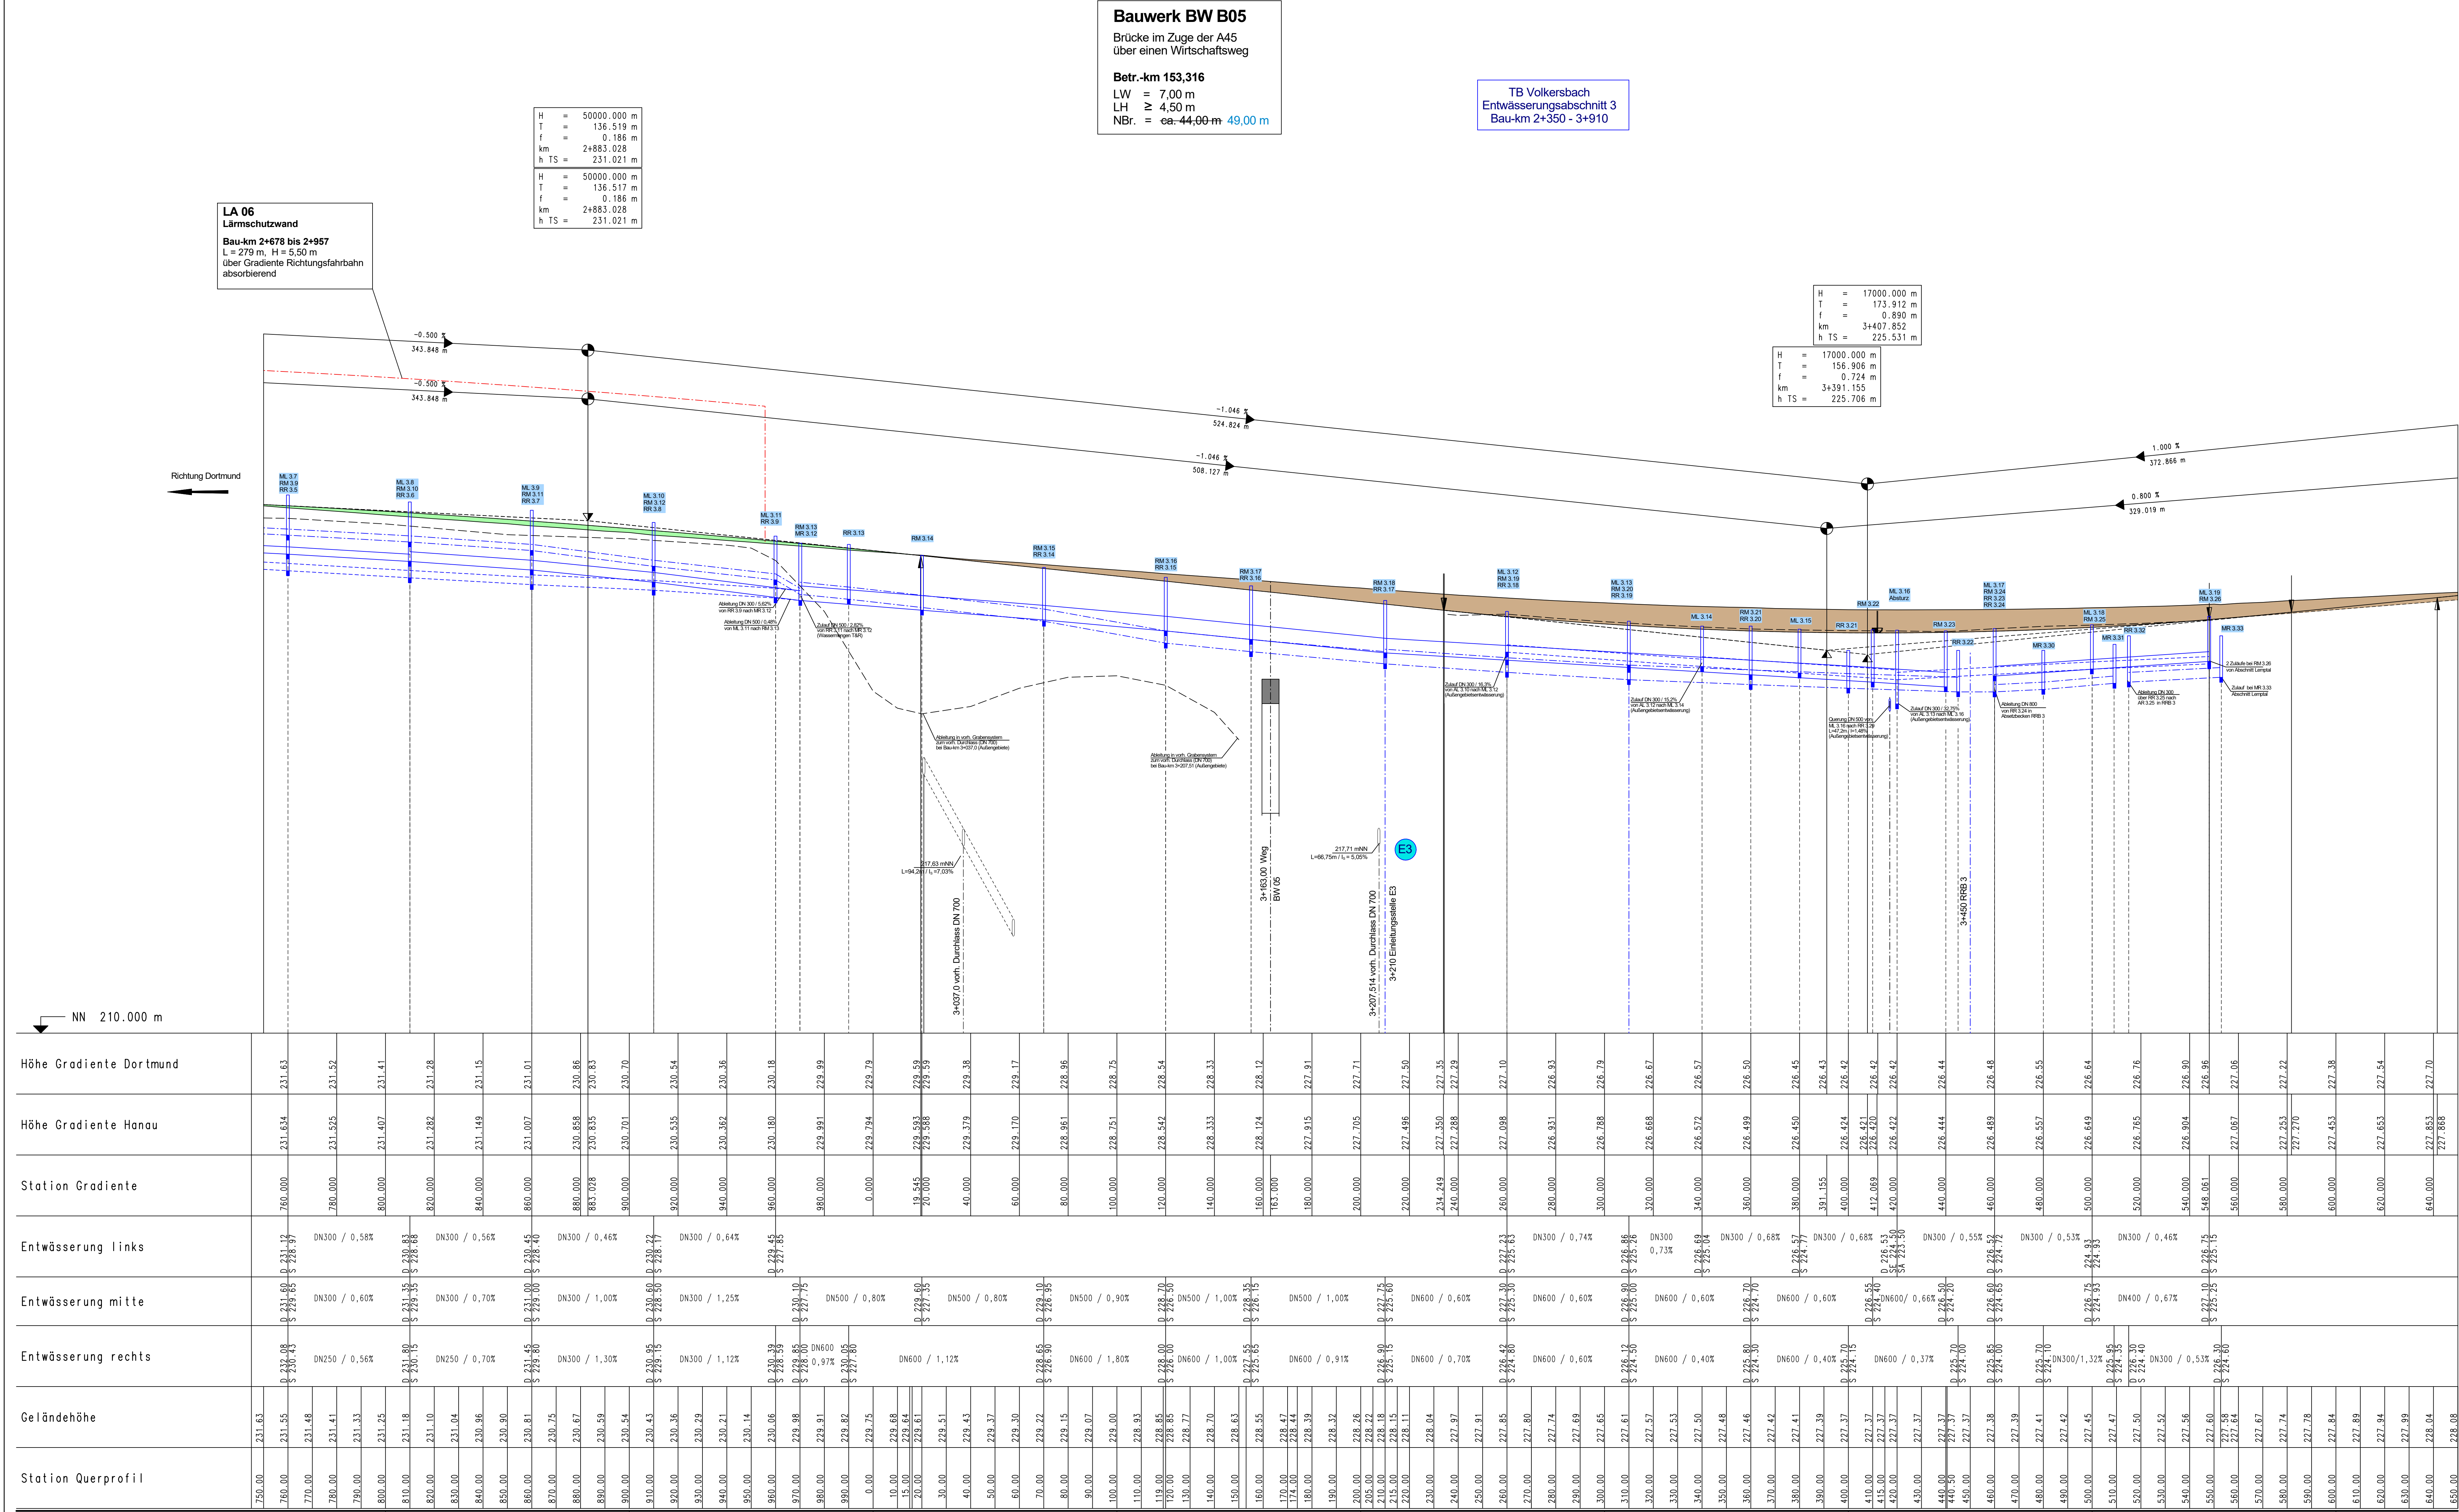

ZEICHENERKLÄRUNG


Gradientenbruchpunkt
Gradientenbrennpunkt
Ausrundungsbeginn Wanne / Ausrundungsende Kuppe
Damm
Einschnitt

Neigungsbruchpunkt mit Angabe von:
Ausrundungsbrennpunkt
Tangentenlänge
Stichtangente
Baukm
Höhe Tangentenschnittpunkt
Längsneigung und Abstand zum nächsten Neigungsbruchpunkt

Rohrleitung mit Angabe der Dimension, des Materials und der Längsneigung
Graben/Mulde links
Graben/Mulde rechts
Schacht links
Schacht mitte
Schacht rechts
Schacht links u. mitte
Schacht mitte u. rechts

Lärmschutz
Lärmschutzwand links
Lärmschutzwand rechts

1. Planänderung in blau

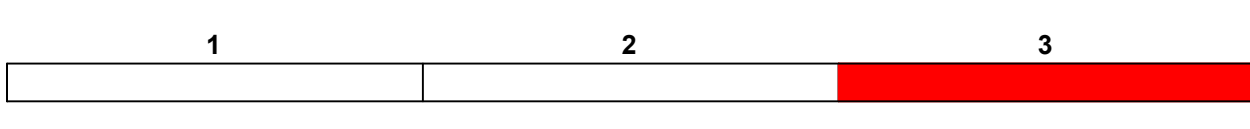

ESSENZ
Straßen- und Verkehrsmanagement
HESSEN

INGENIEURBÜRO
Selbert Plan GmbH
Notdienst: 24h
Telefon: 05622 94 94 99
Telefax: 05622 94 91 79
E-Mail: info@selbert-plan.de

Zeichen
Datum
Zeichen

Zeichen
Datum
Zeichen

FESTSTELLUNGSENTWURF

Straße: A 45
Beginn: zw. NK 5316 023 u. NK 5316 029
Ende: zw. NK 5316 023 u. NK 5316 029
Hessen ID: 20852

Unterlage / Blatt-Nr.: 6 / 3 a
Höhenplan A 45
Maßstab: 1 : 1.000 / 100

Ersatzneubau der Talbrücke Volkersbach mit sechsstreifigem Ausbau
1. Planänderung
von Betr.-km 151,112 bis Betr.-km 153,703
von Bau-km 0+960 bis Bau-km 3+550

Aufgestellt:
Dilenburg, den 06.03.2018
Hessen Mobil
Dezernat A 45

gezeichnet:
gez. Grab
Dezernat